



Referentie 0.00 =24.31 TAW landmeter


.danneels


ABML
ARCHITECTENBUREAU MANU LENDERS

LOT 1 - 453.14 m²

PLANNENBUNDEL

schaal: - maatvoering in cm
bouwheer: - D3 Projects
datum: 05-04-2024

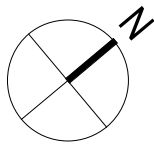


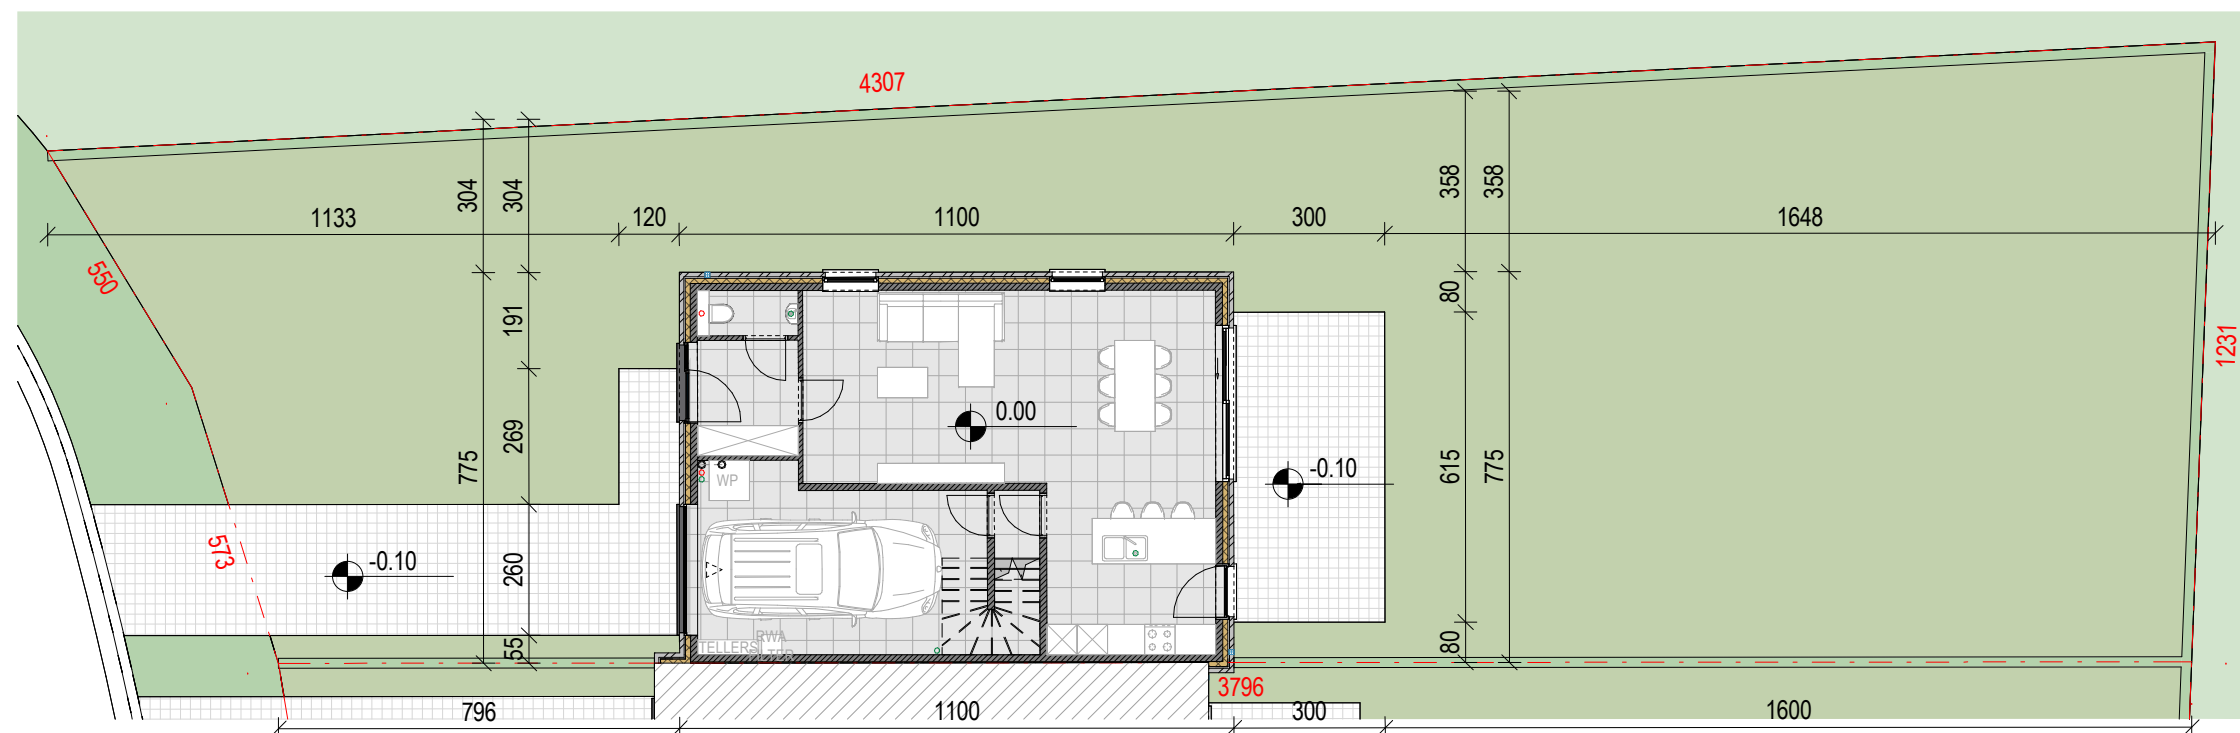

LOT 1 - 453.14 m²

INPLANTINGSPLAN - NIEUWE TOESTAND

schaal: - maatvoering in cm
 bouwheer: - D3 Projects
 datum: 05-04-2024

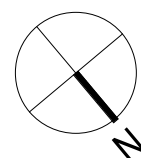


.danneels

ABML

ARCHITECTENBUREAU MANU LENDERS



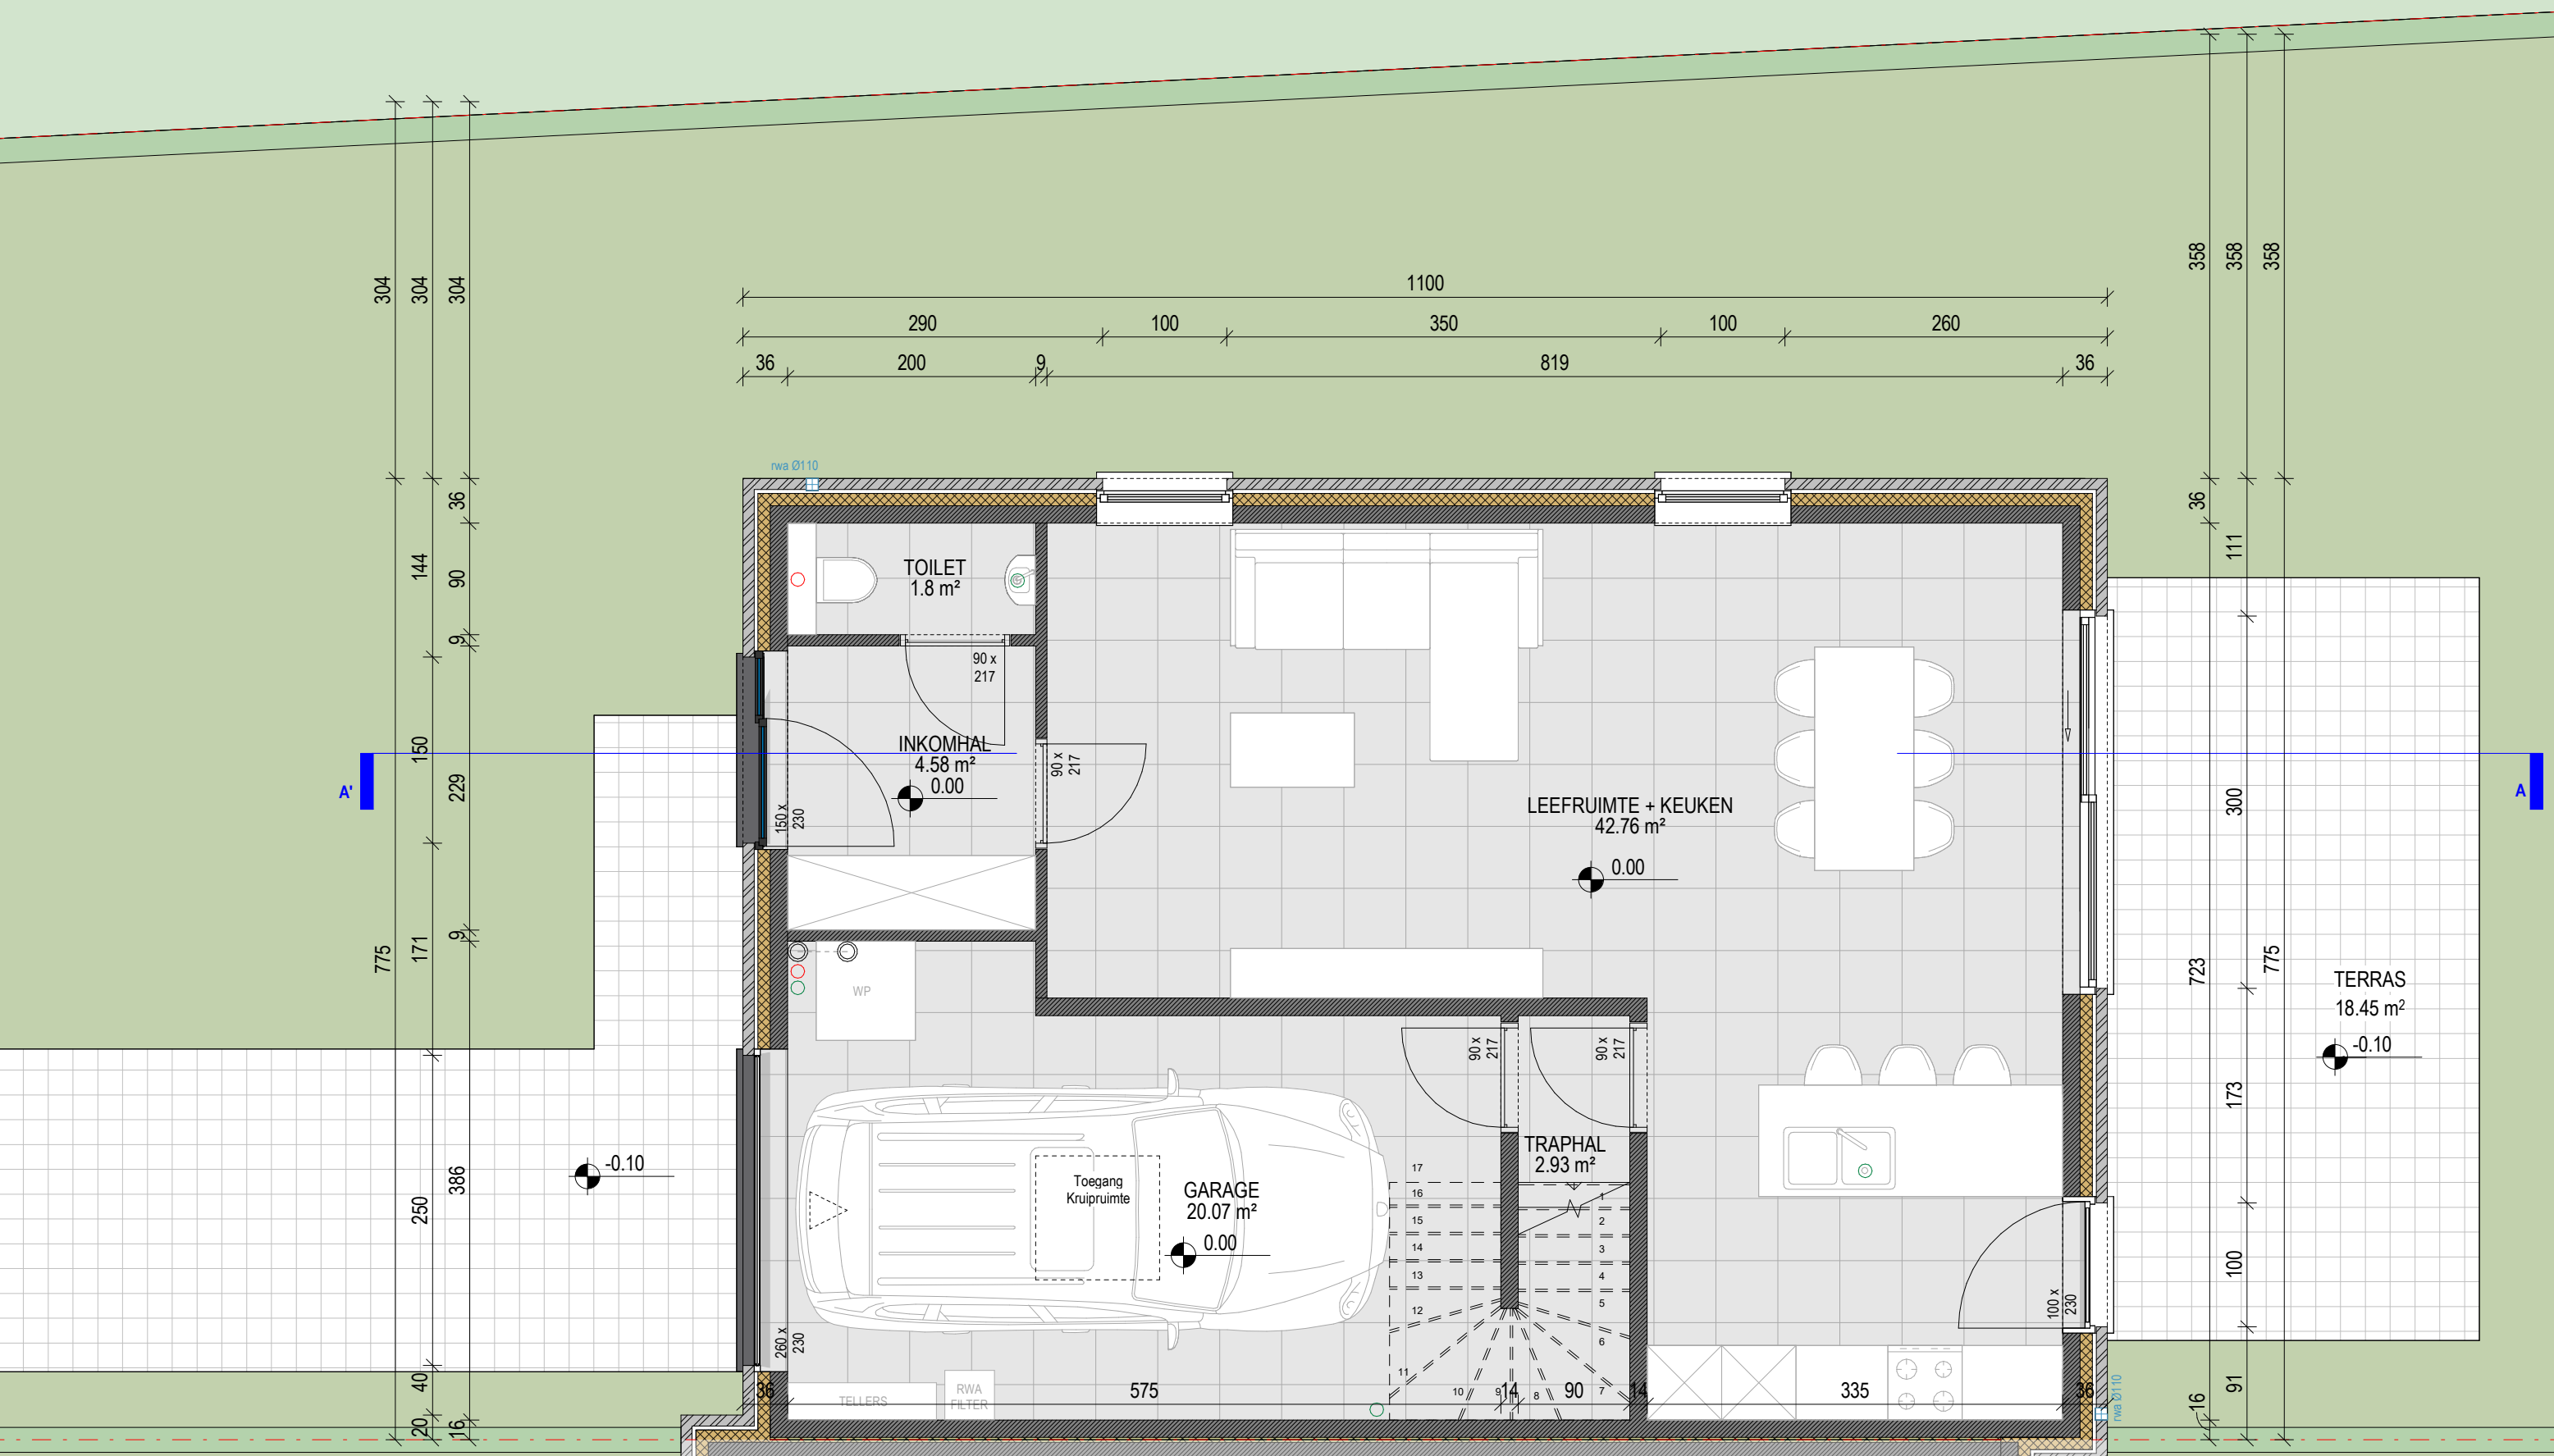

.danneels



ABML
ARCHITECTENBUREAU MANU LENDERS


LOT 1 - 453.14 m²

GELIJKVLOERS - NIEUWE TOESTAND

schaal: 1 : 50 - maatvoering in cm
bouwheer: - D3 Projects
datum: 05-04-2024

0 1 m 5 m

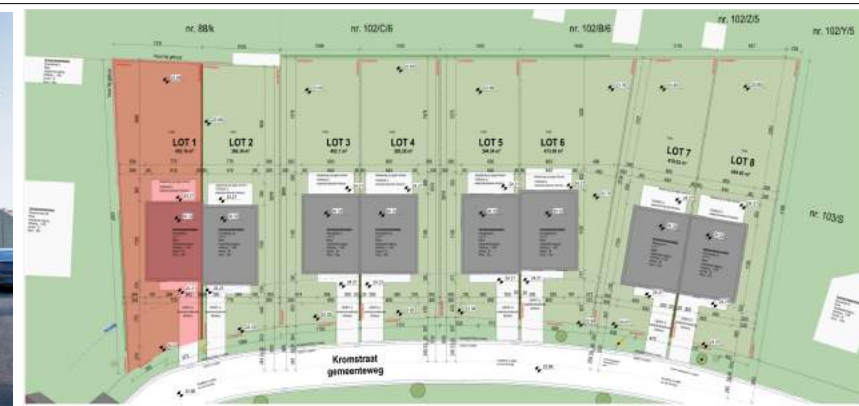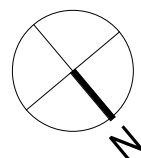

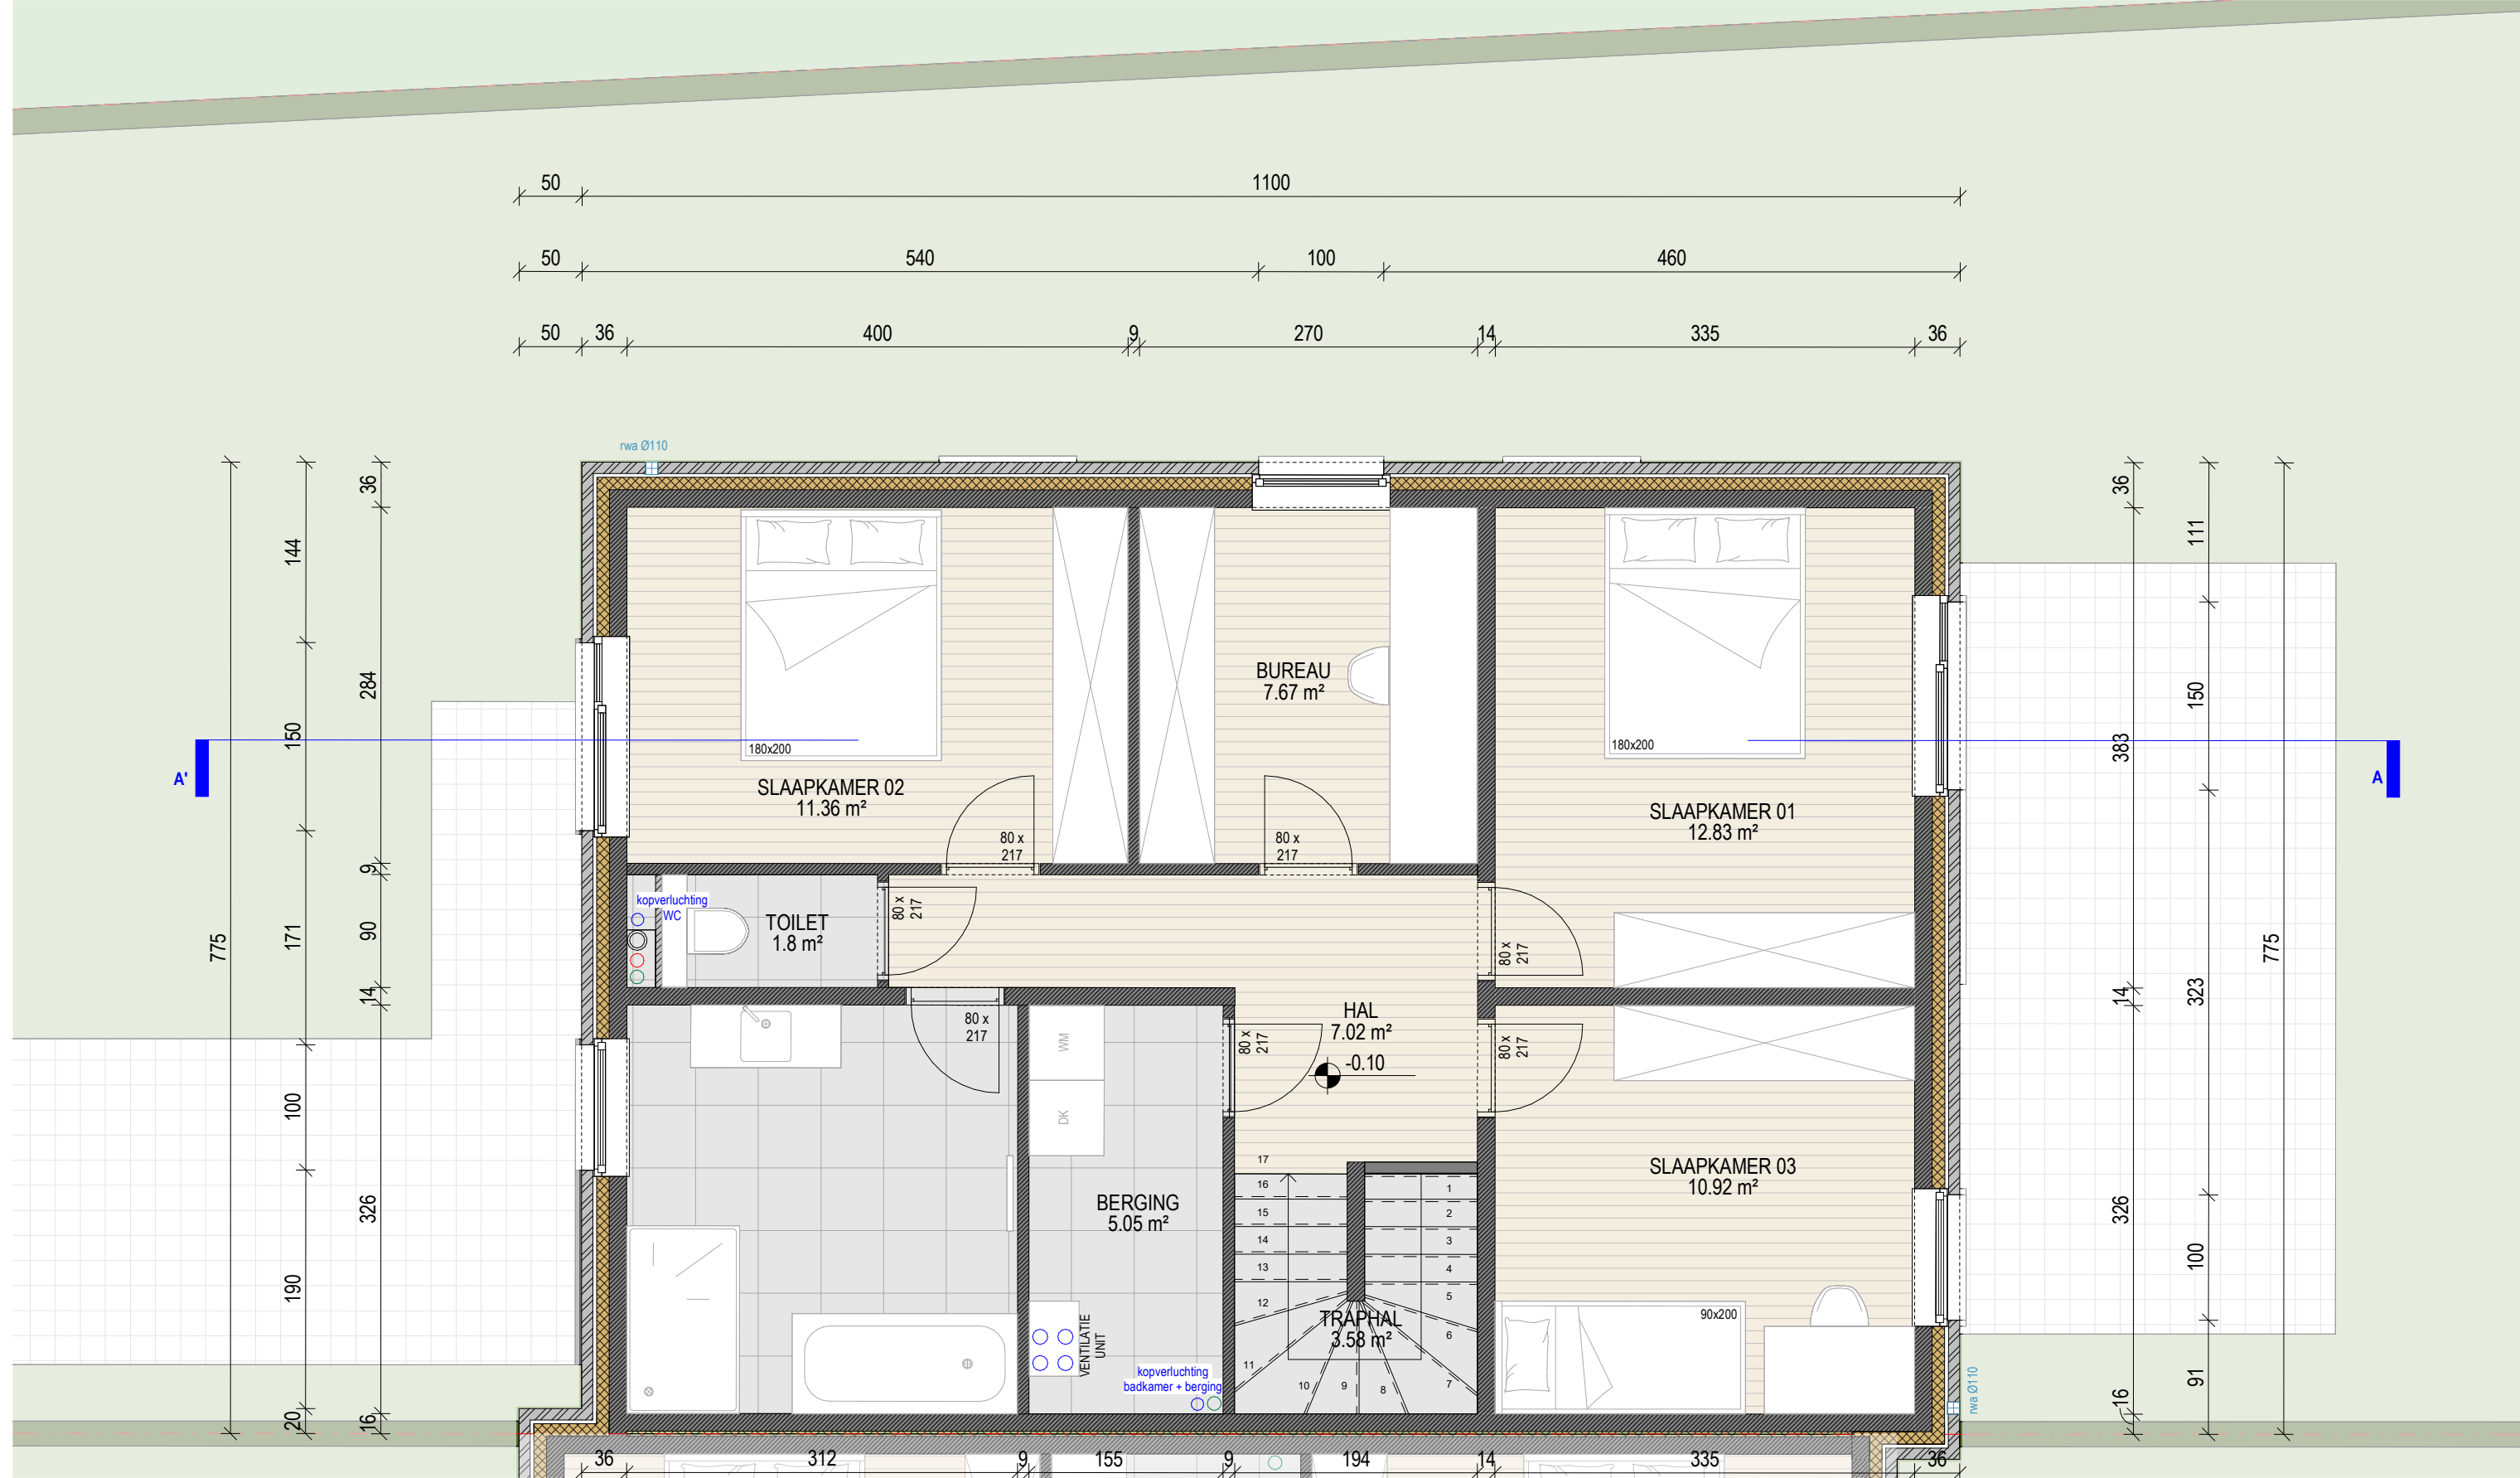


.danneels

ABML
ARCHITECTENBUREAU MANU LENDERS


LOT 1 - 453.14 m²


EERSTE VERDIEPING - NIEUWE TOESTAND

schaal: 1 : 50 - maatvoering in cm
 bouwheer: - D3 Projects
 datum: 05-04-2024

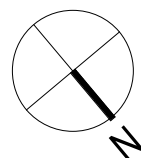

0 1 m 5 m

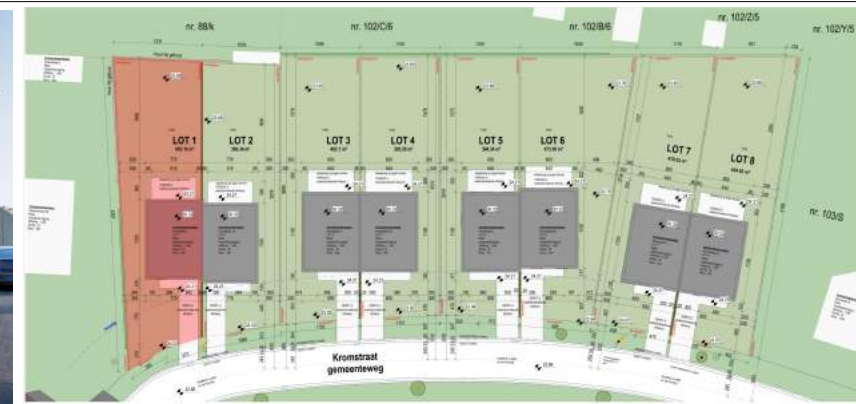

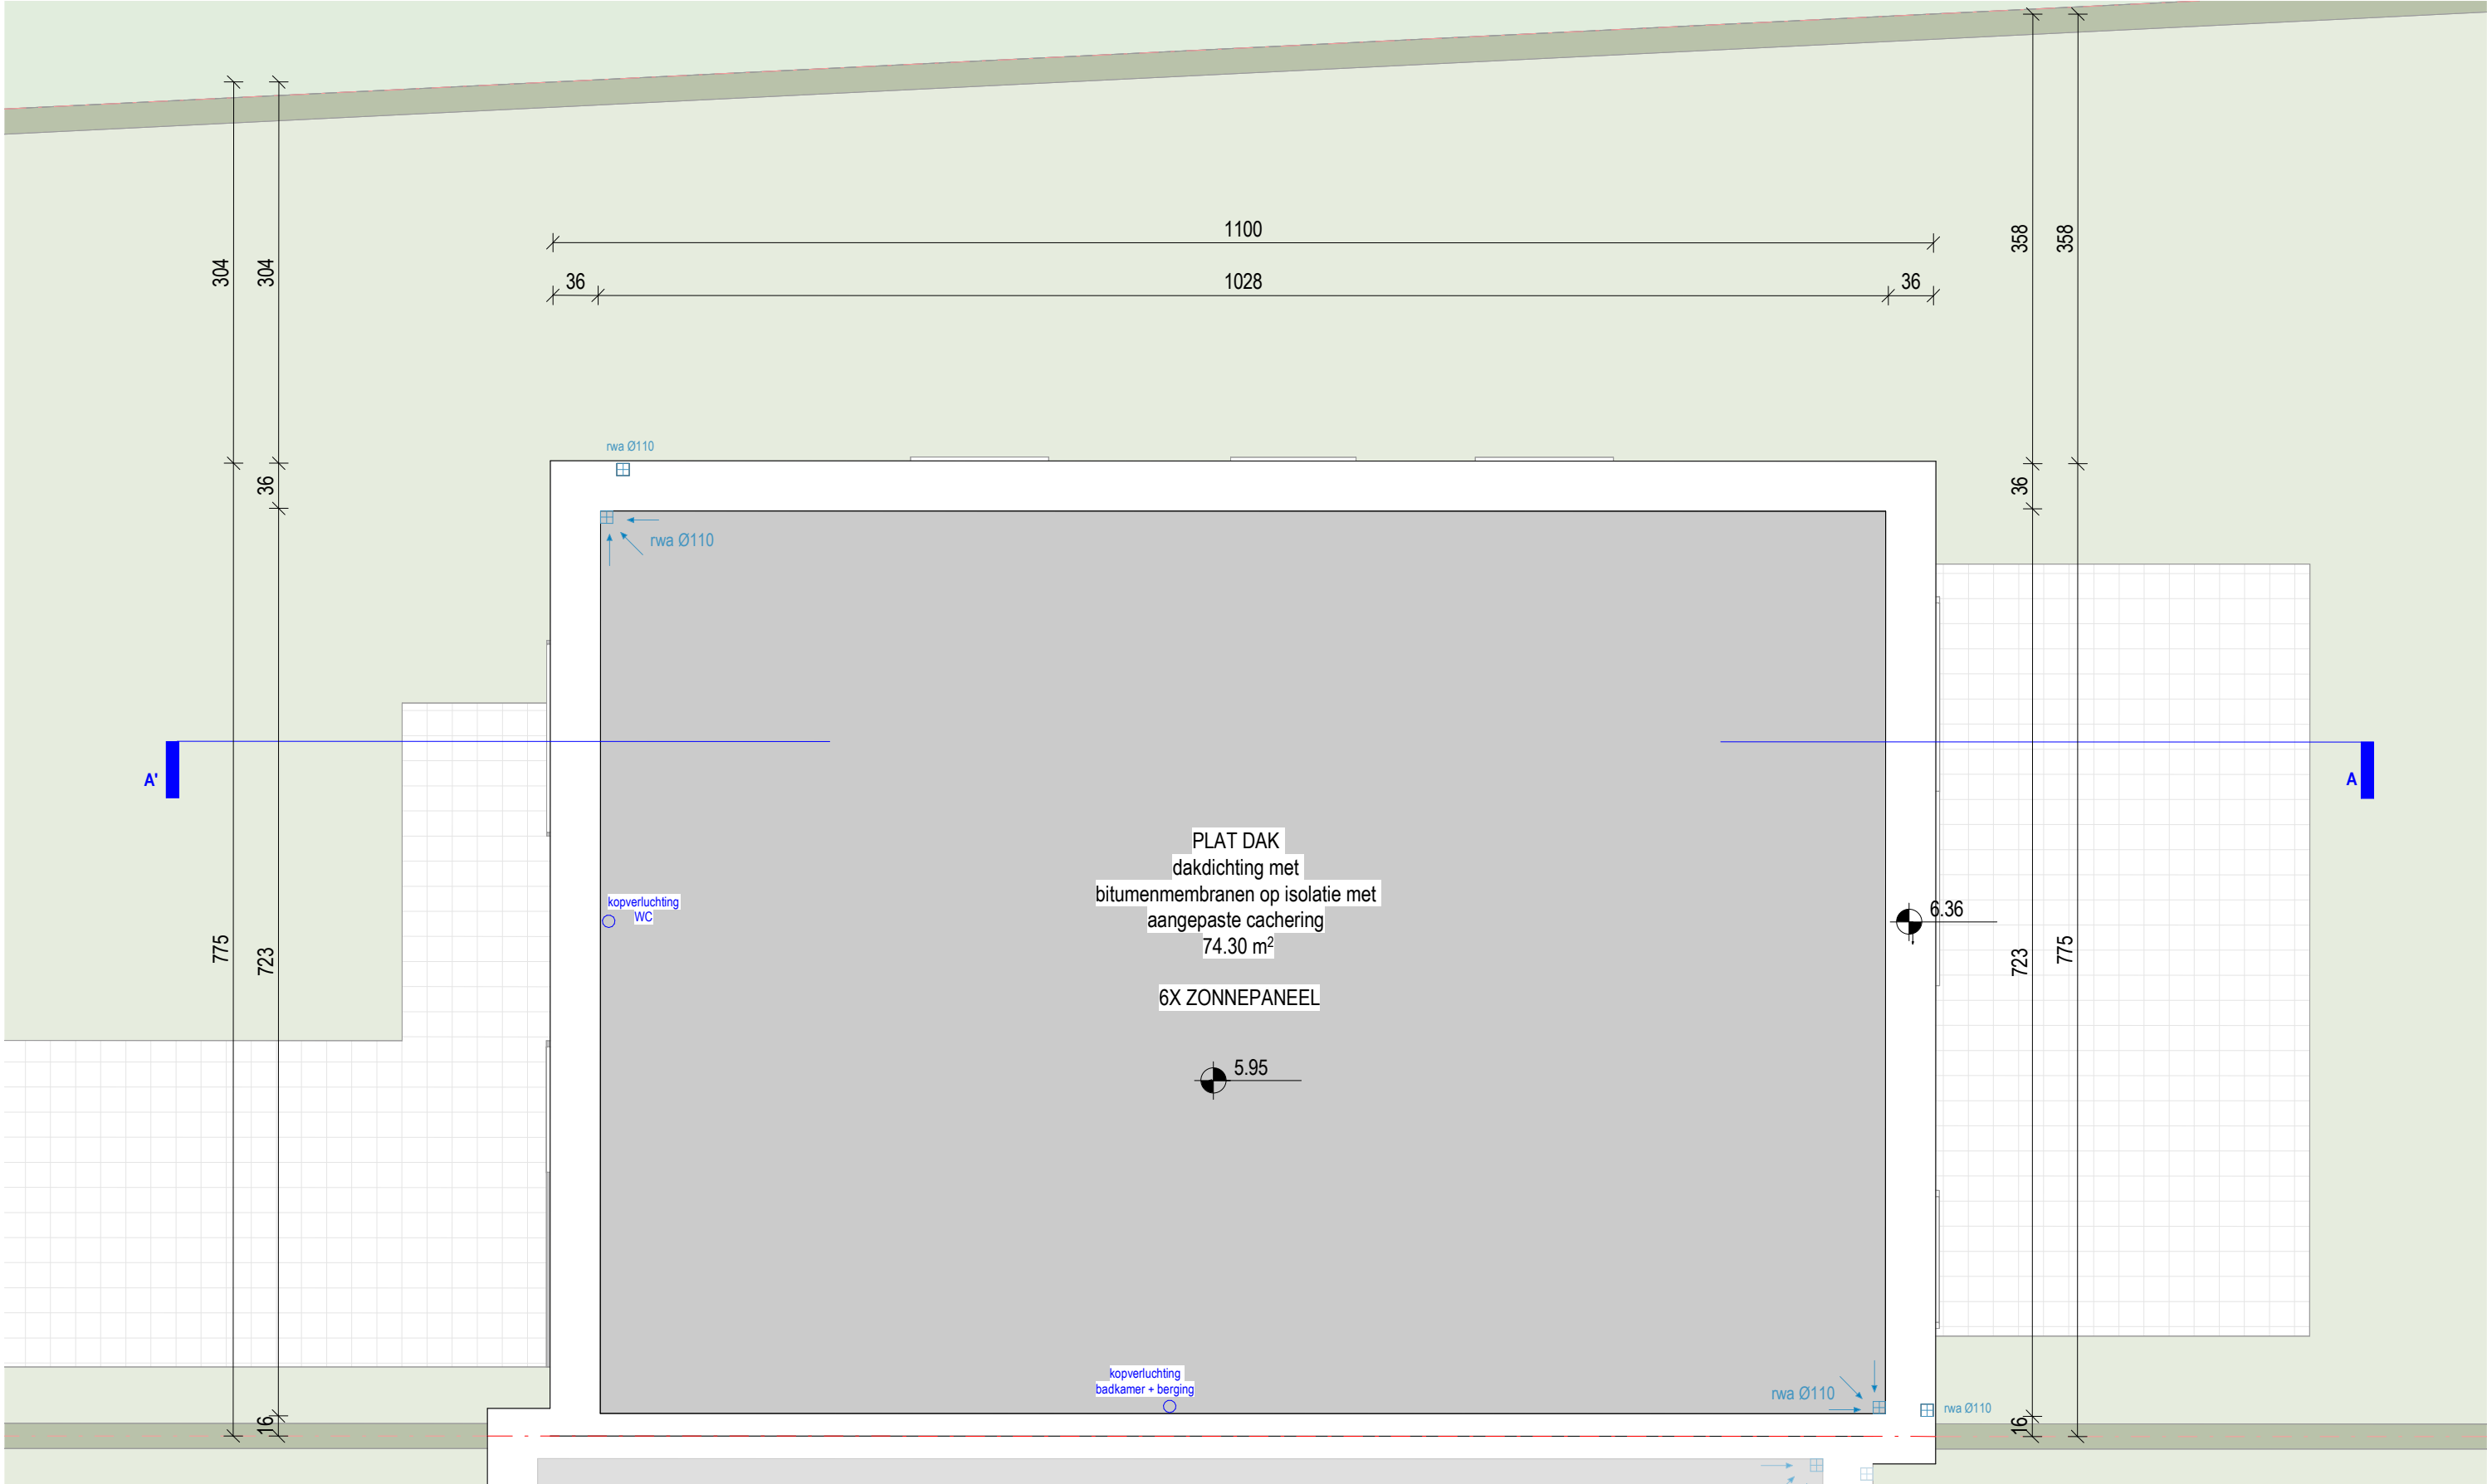

.danneels

ABML

ARCHITECTENBUREAU MANU LENDERS

LOT 1 - 453.14 m²



DAKENPLAN - NIEUWE TOESTAND


schaal: 1 : 50 - maatvoering in cm

bouwheer: - D3 Projects

datum: 05-04-2024

0 1 m 5 m

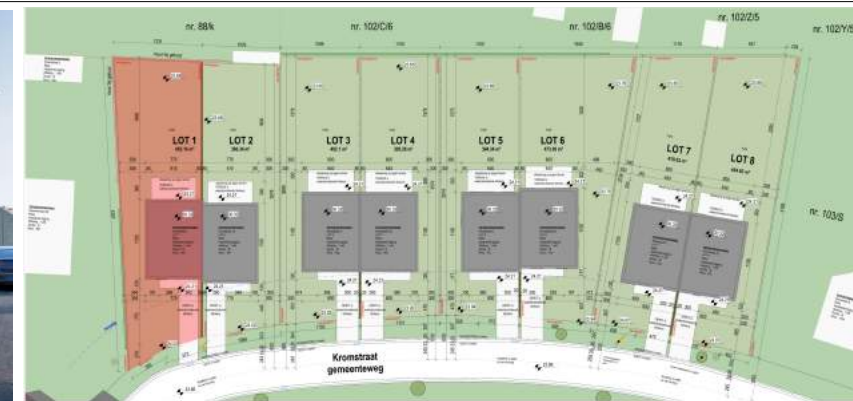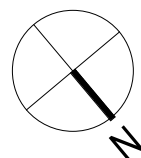

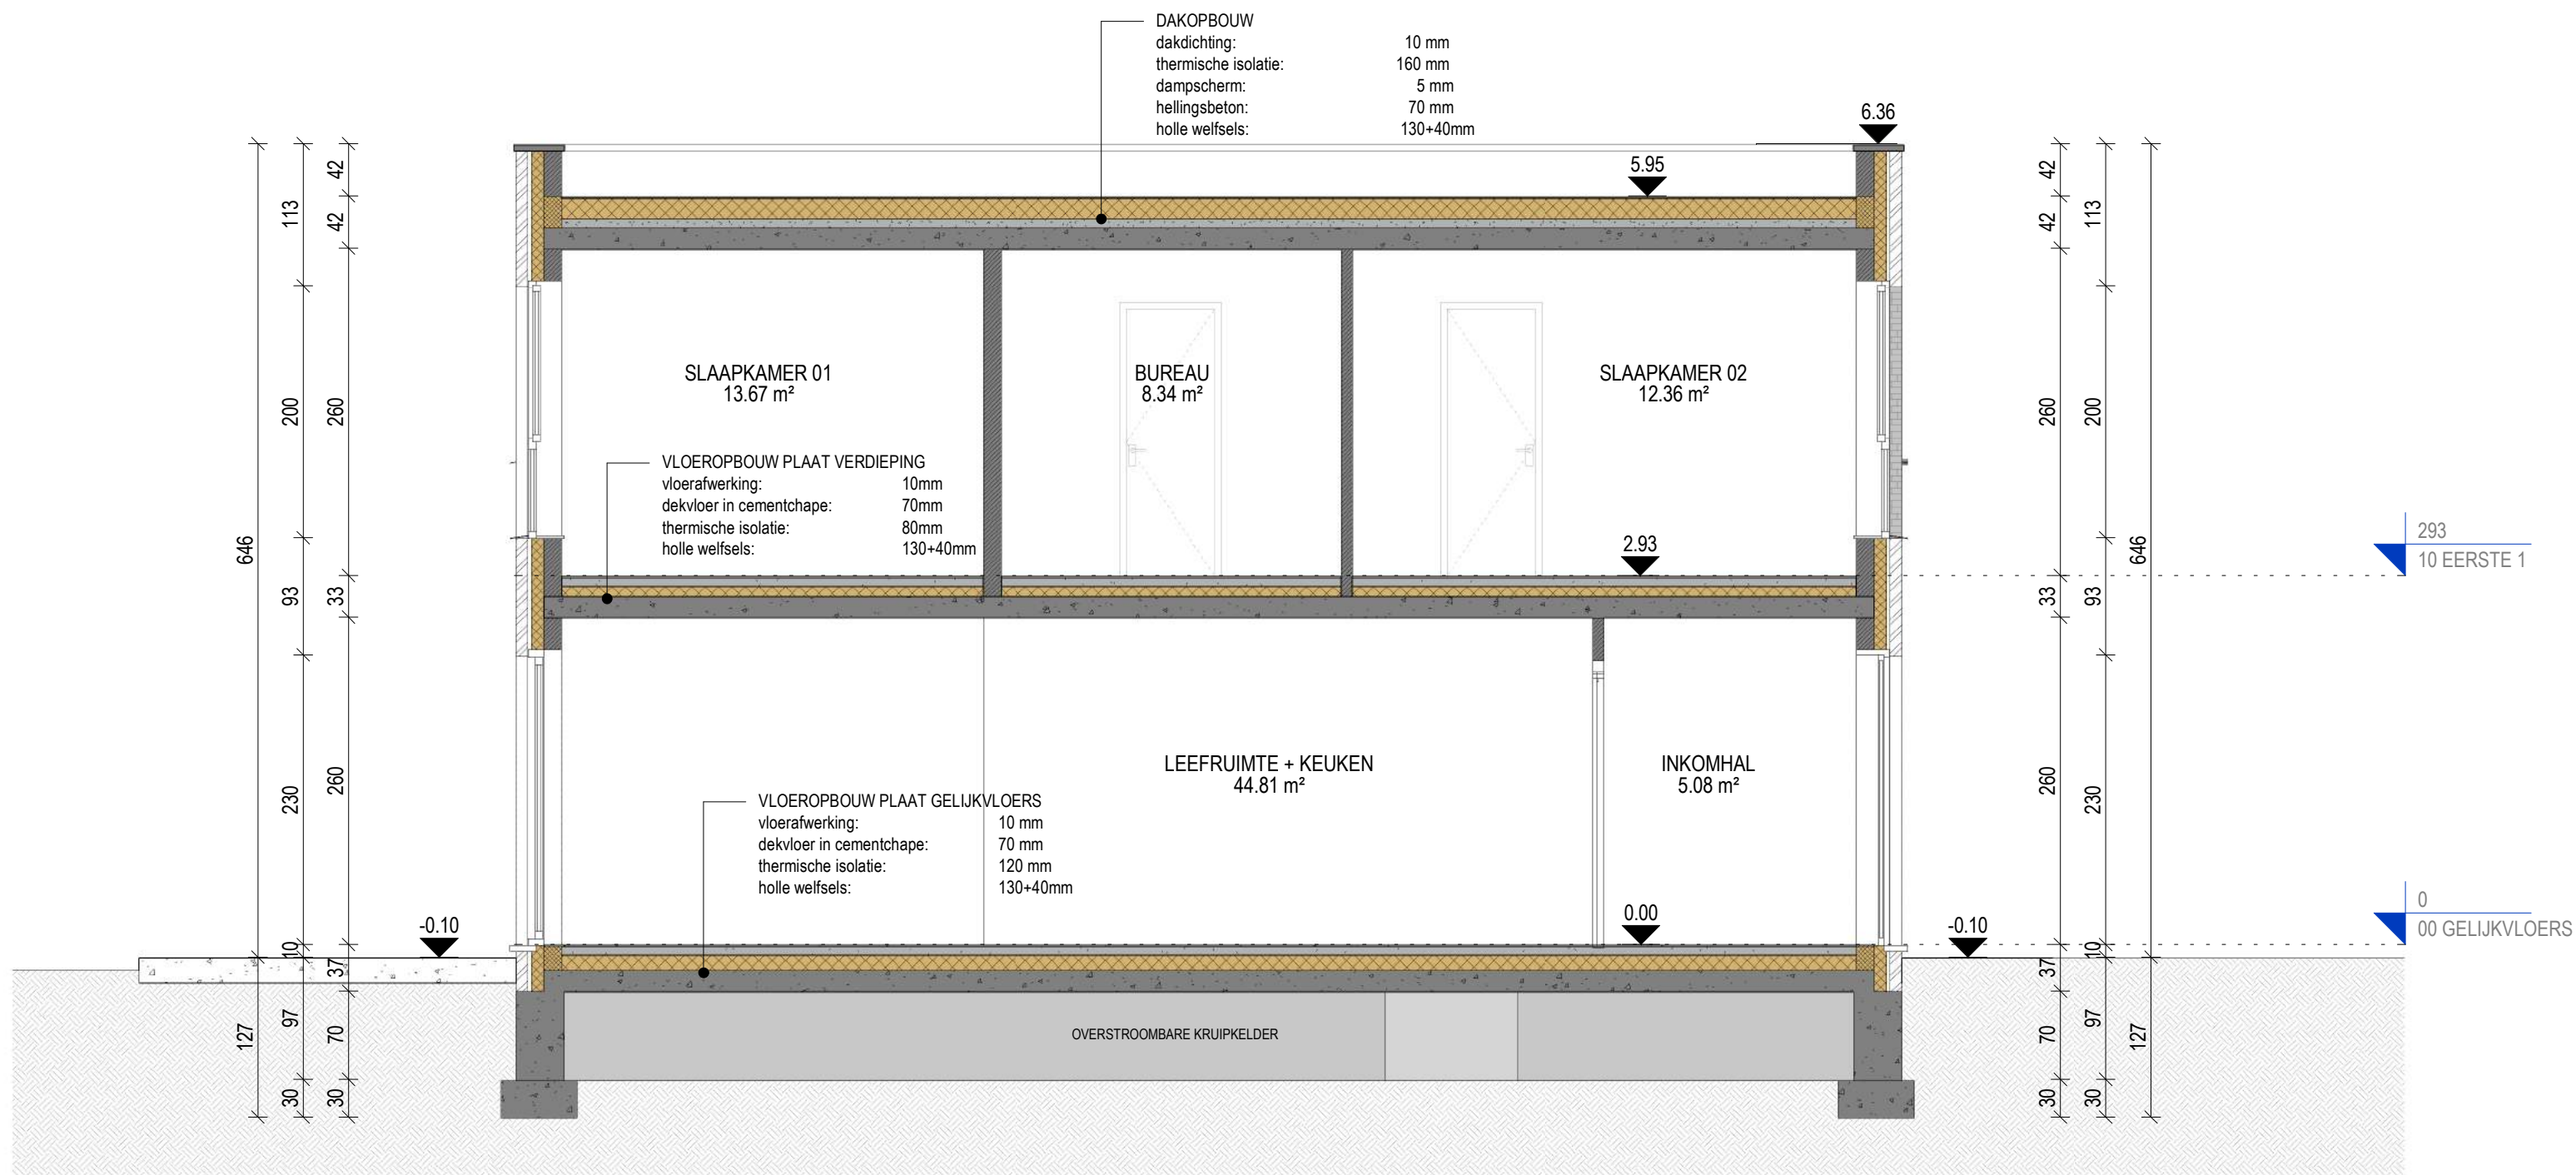

.danneels

ABML
ARCHITECTENBUREAU MANU LENDERS

LOT 1 - 453.14 m²


SNEDE AA - NIEUWE TOESTAND

schaal: 1 : 50 - maatvoering in cm

bouwheer: - D3 Projects

datum: 05-04-2024

0 1 m 5 m

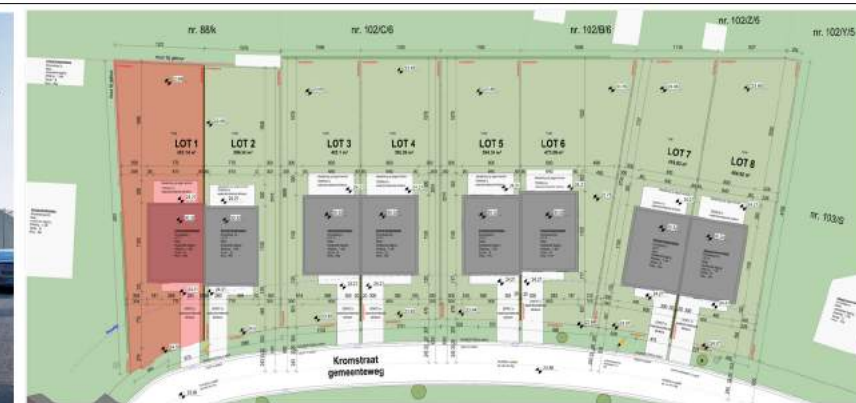



.danneels


ABML
ARCHITECTENBUREAU MANU LENDERS


LOT 1 - 453.14 m²

VOORGEVEL - NIEUWE TOESTAND

schaal: 1 : 50 - maatvoering in cm
bouwheer: - D3 Projects
datum: 05-04-2024

0 1 m 5 m

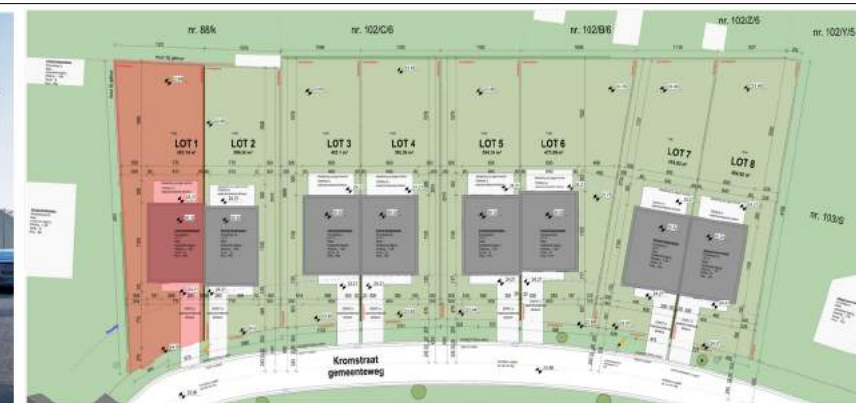

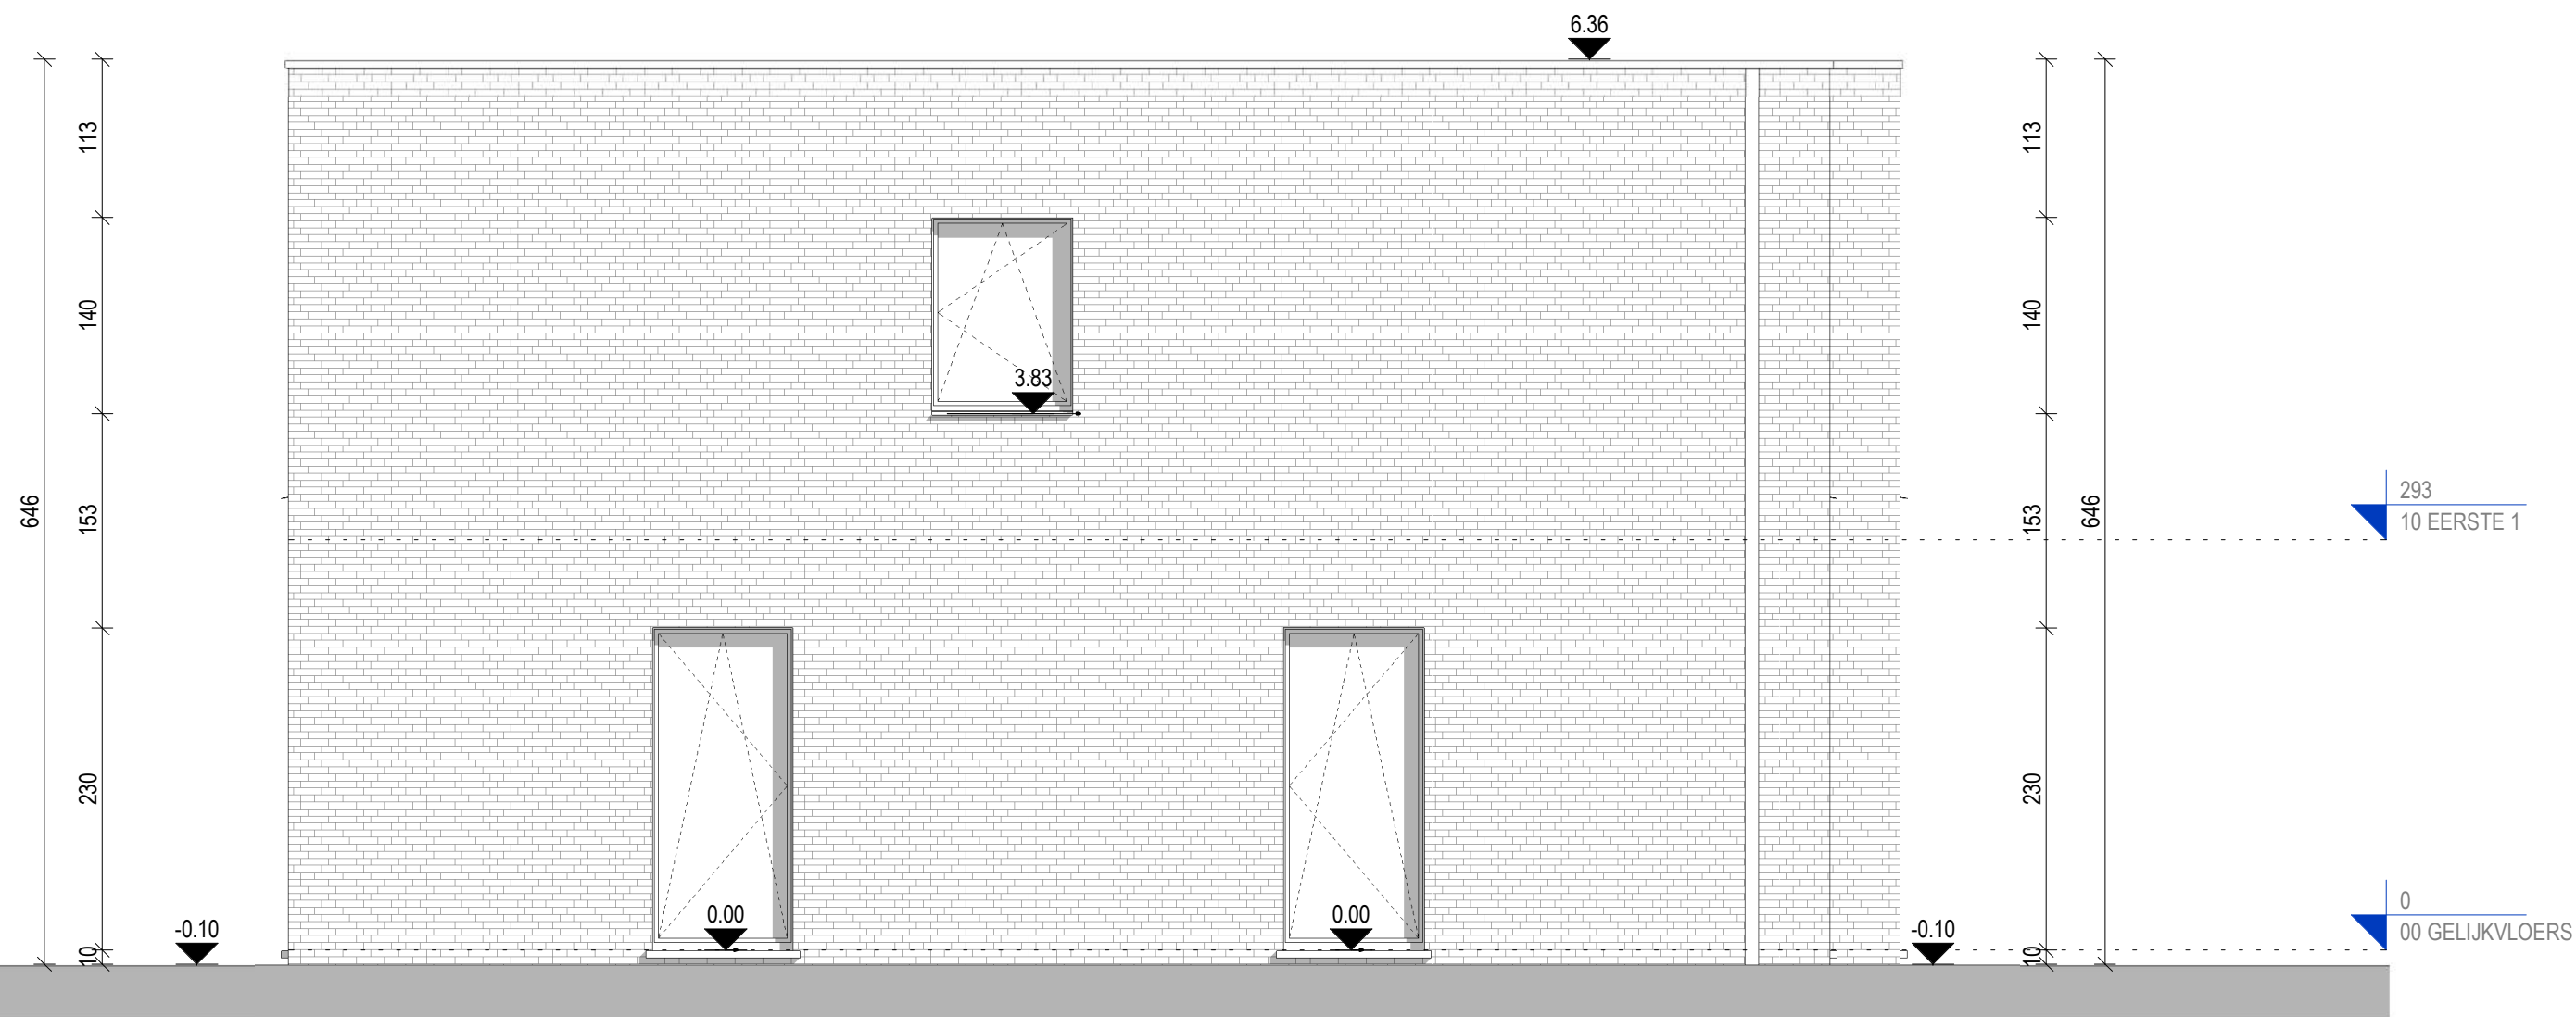

.danneels

ABML
ARCHITECTENBUREAU MANU LENDERS

LOT 1 - 453.14 m²

ZIJGEVEL - NIEUWE TOESTAND

schaal: 1 : 50 - maatvoering in cm

bouwheer: - D3 Projects

datum: 05-04-2024

0 1 m 5 m





.danneels

ABML
ARCHITECTENBUREAU MANU LENDERS

LOT 1 - 453.14 m²

ACHTERGEVEL - NIEUWE TOESTAND

schaal: 1 : 50 - maatvoering in cm

bouwheer: - D3 Projects

datum: 05-04-2024

0 1 m 5 m

