


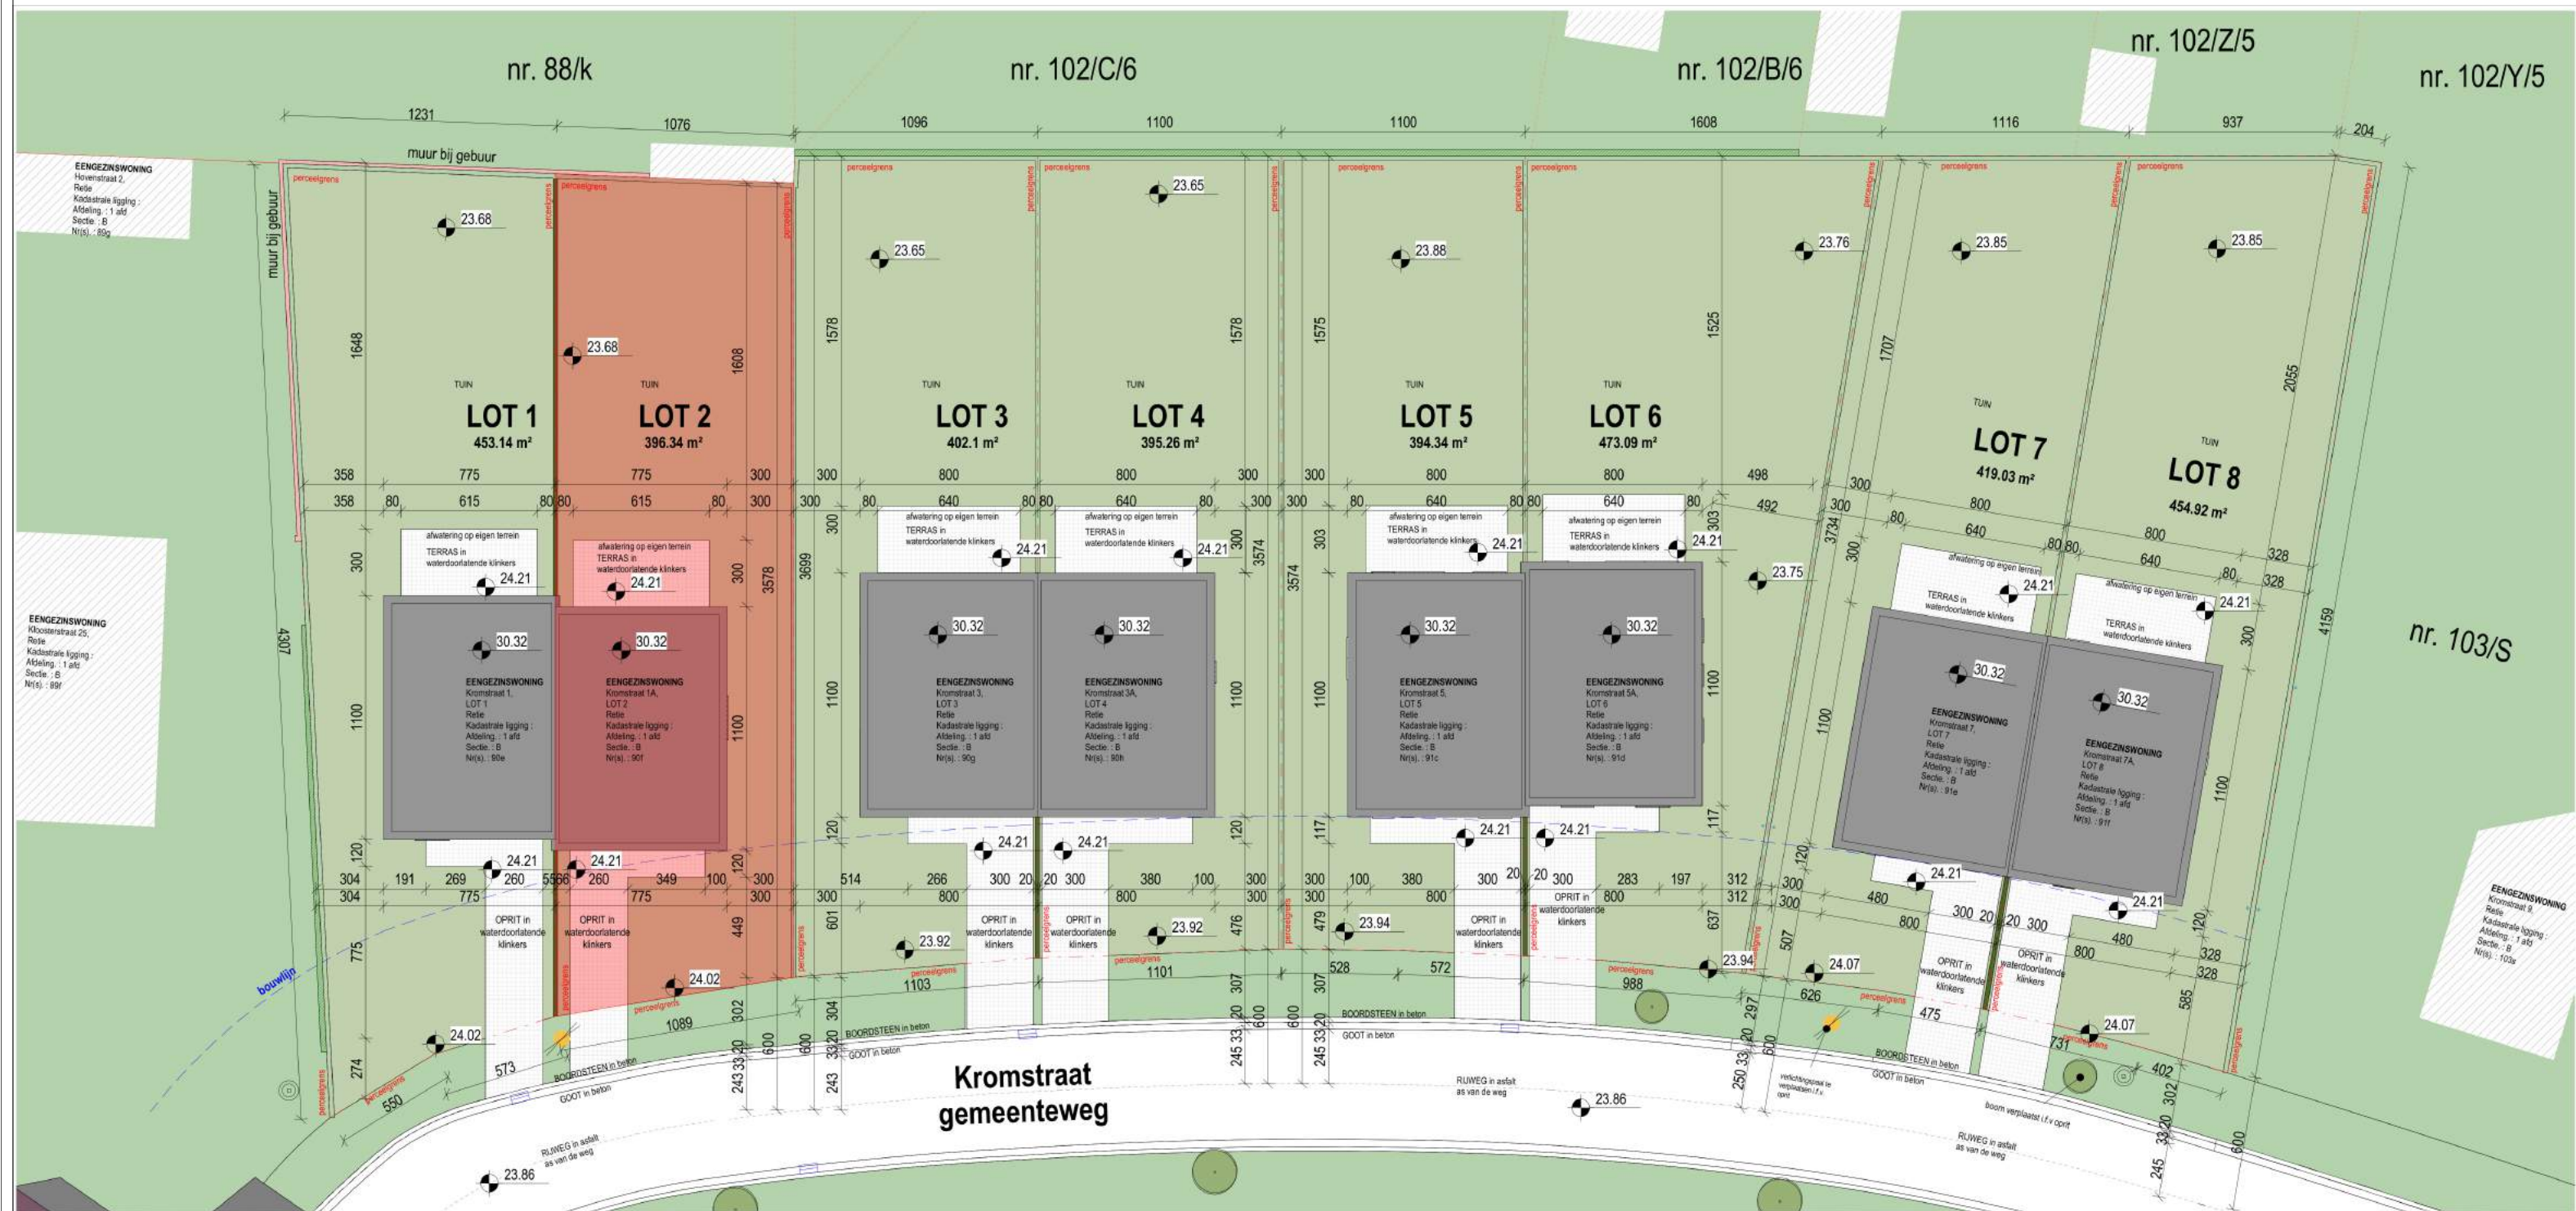



.danneels


ABML
ARCHITECTENBUREAU MANU LENDERS

LOT 2 - 396.34 m²

PLANNENBUNDEL

schaal: - maatvoering in cm
bouwheer: - D3 Projects
datum: 05-04-2024

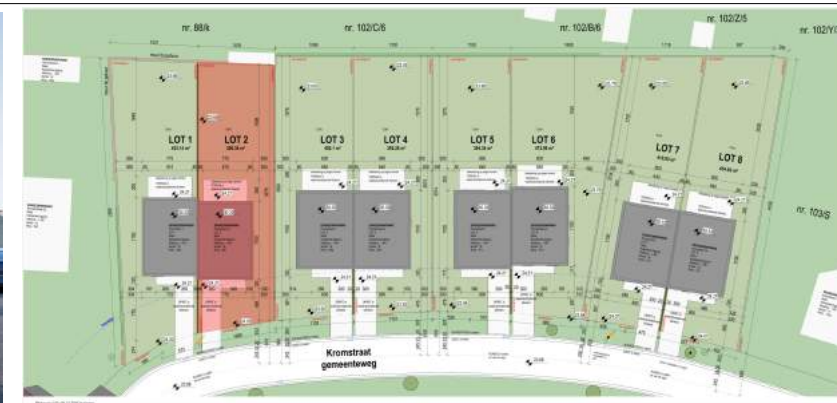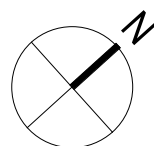

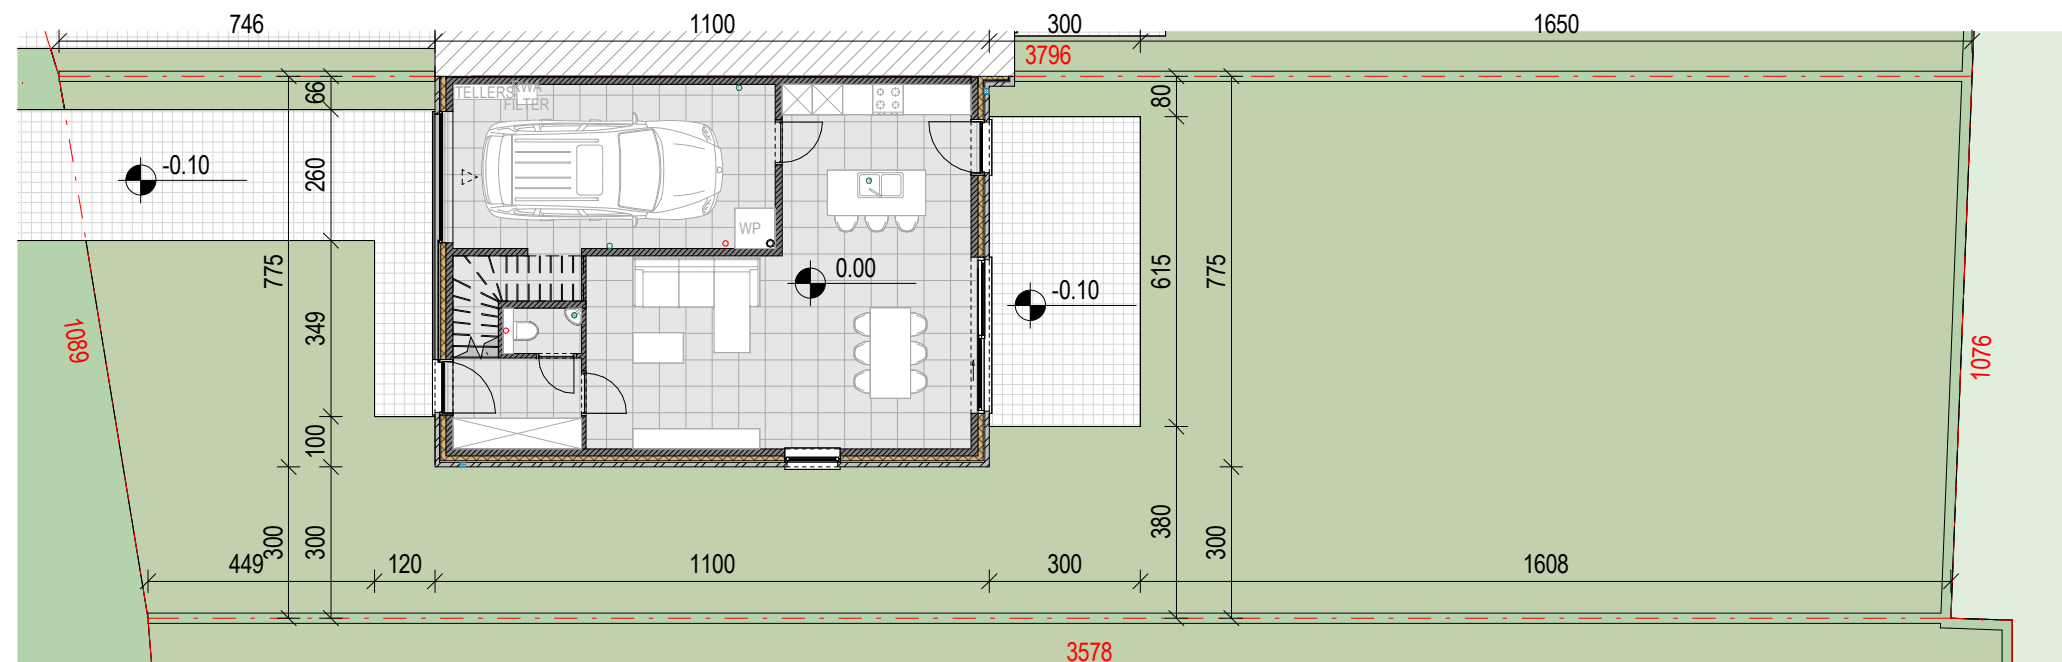



.danneels



ABML
ARCHITECTENBUREAU MANU LENDERS


LOT 2 - 396.34 m²

INPLANTINGSPLAN - NIEUWE TOESTAND

schaal: - maatvoering in cm
 bouwheer: - D3 Projects
 datum: 05-04-2024

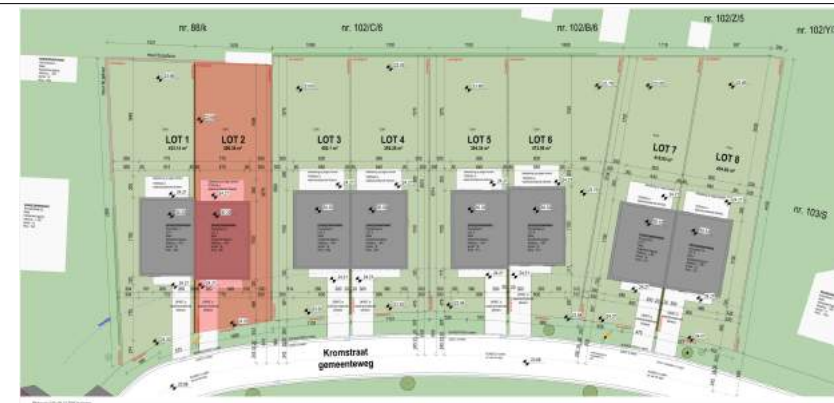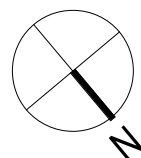

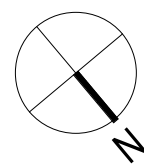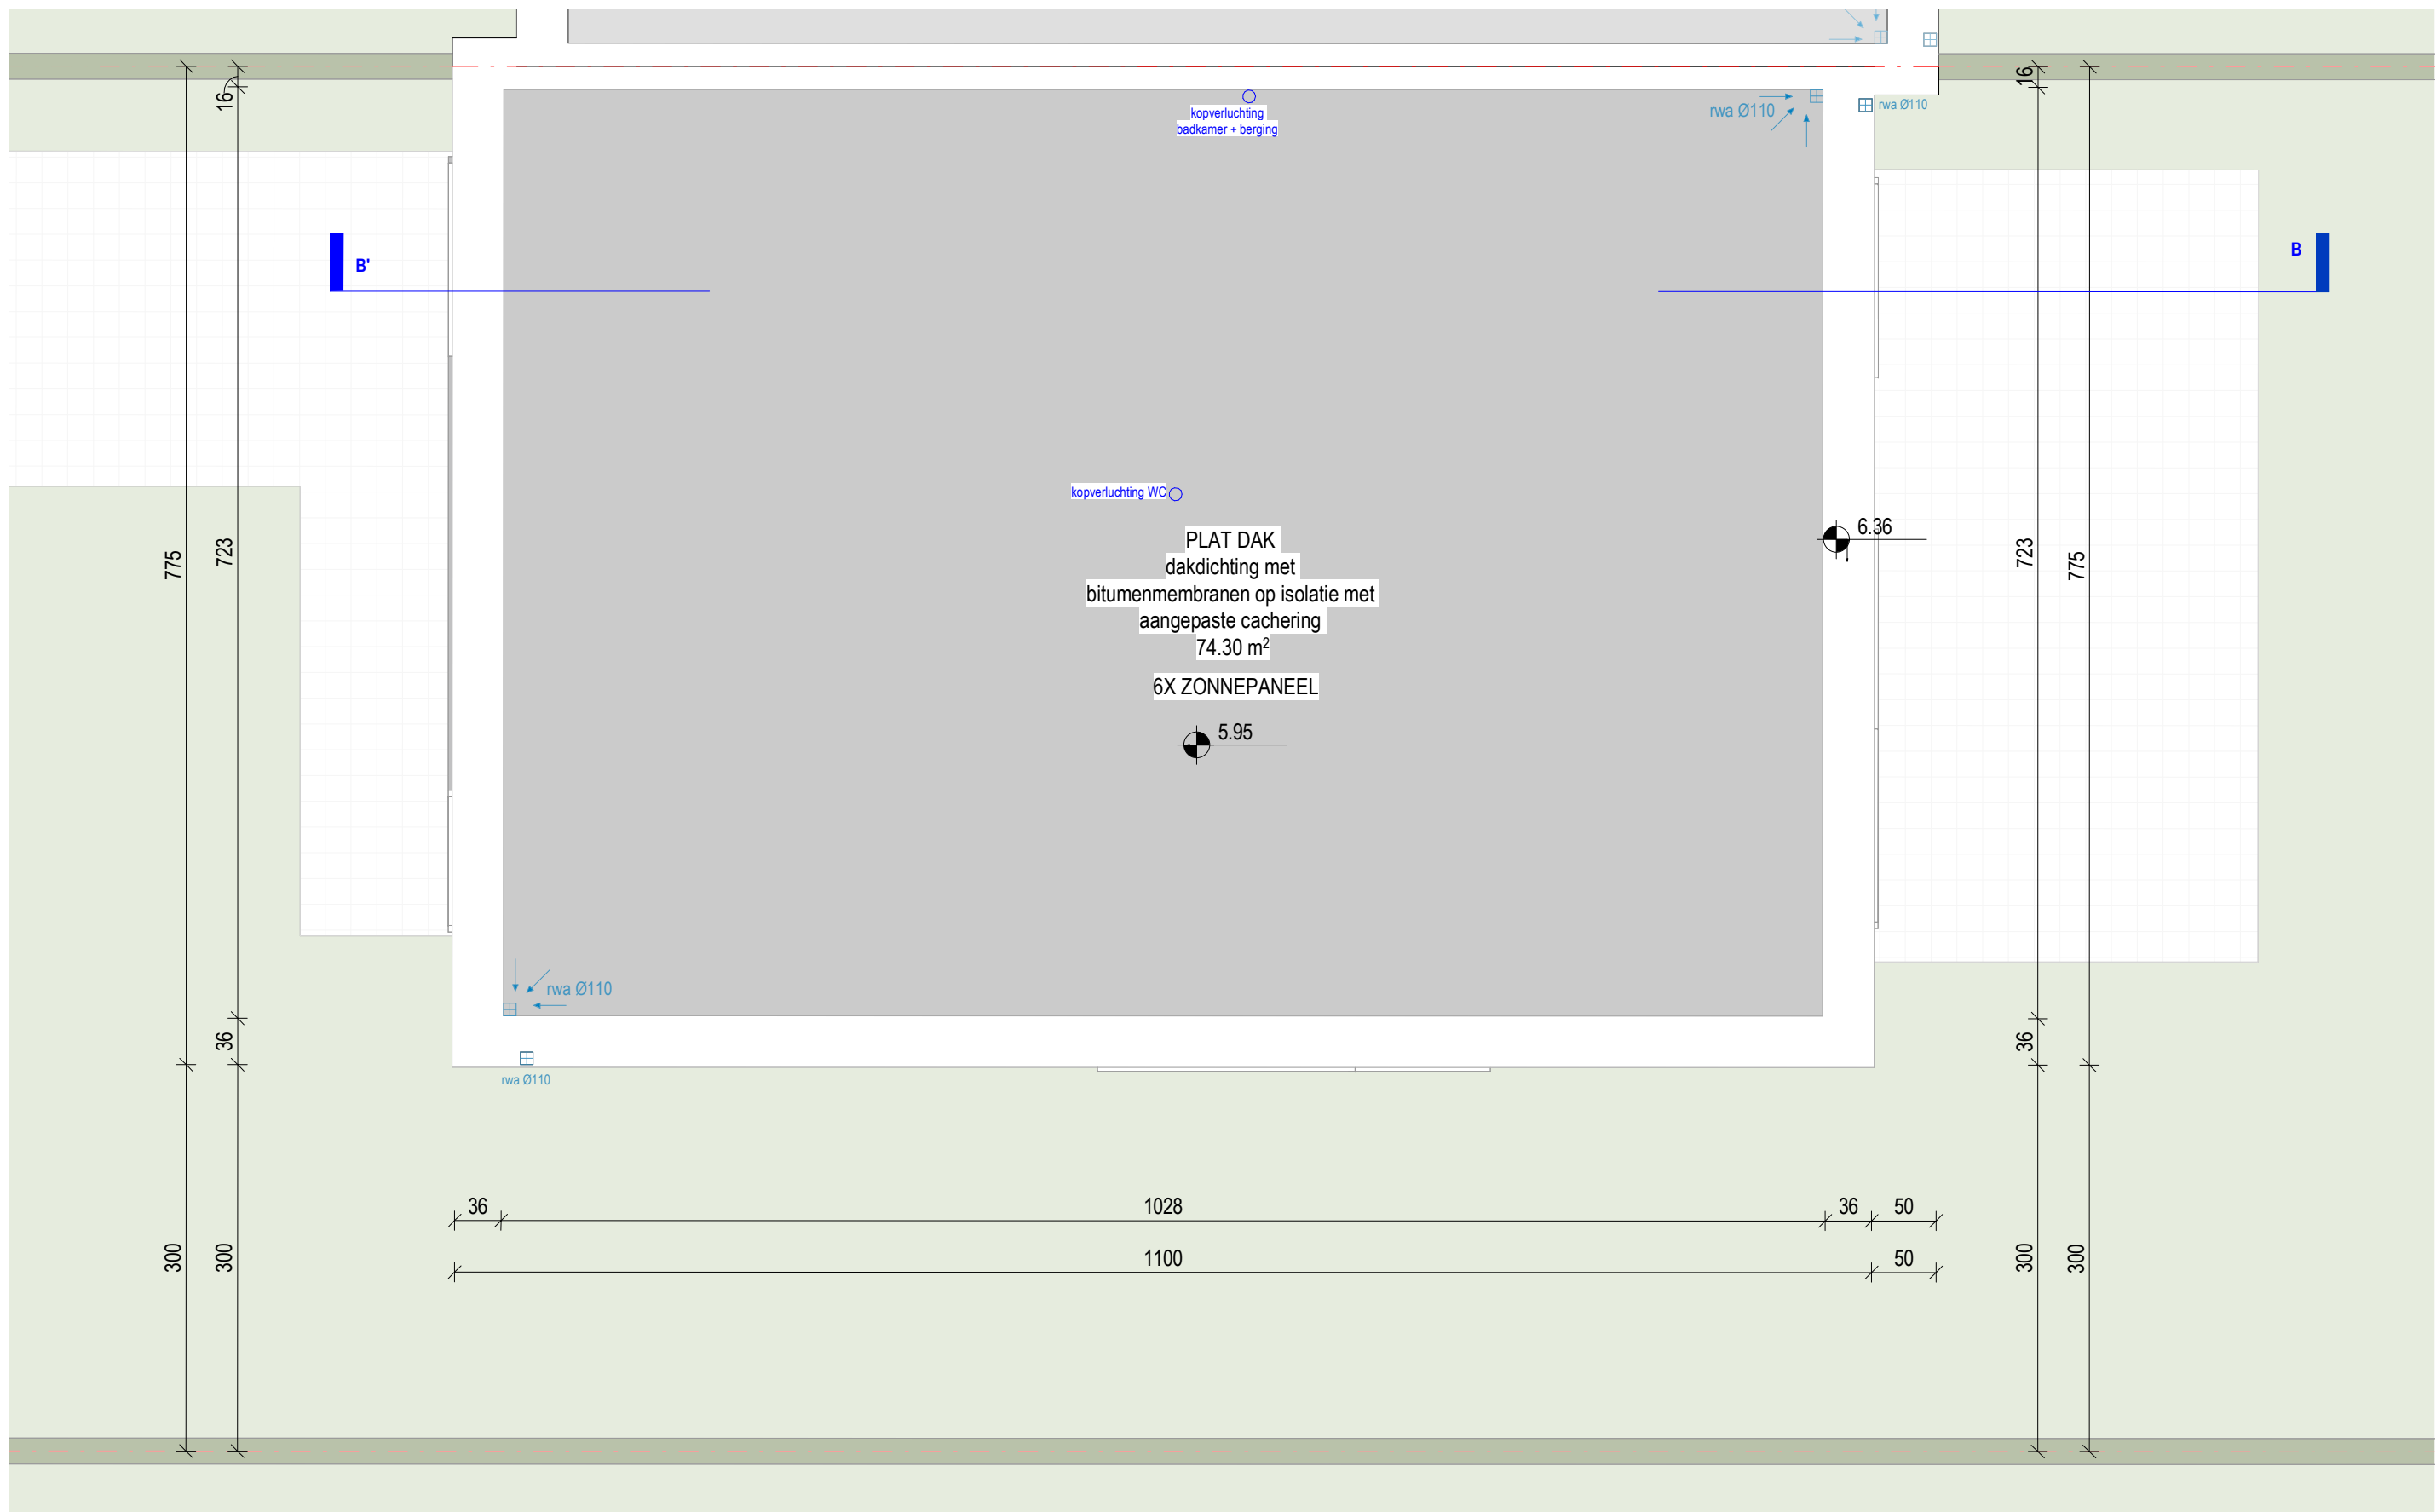

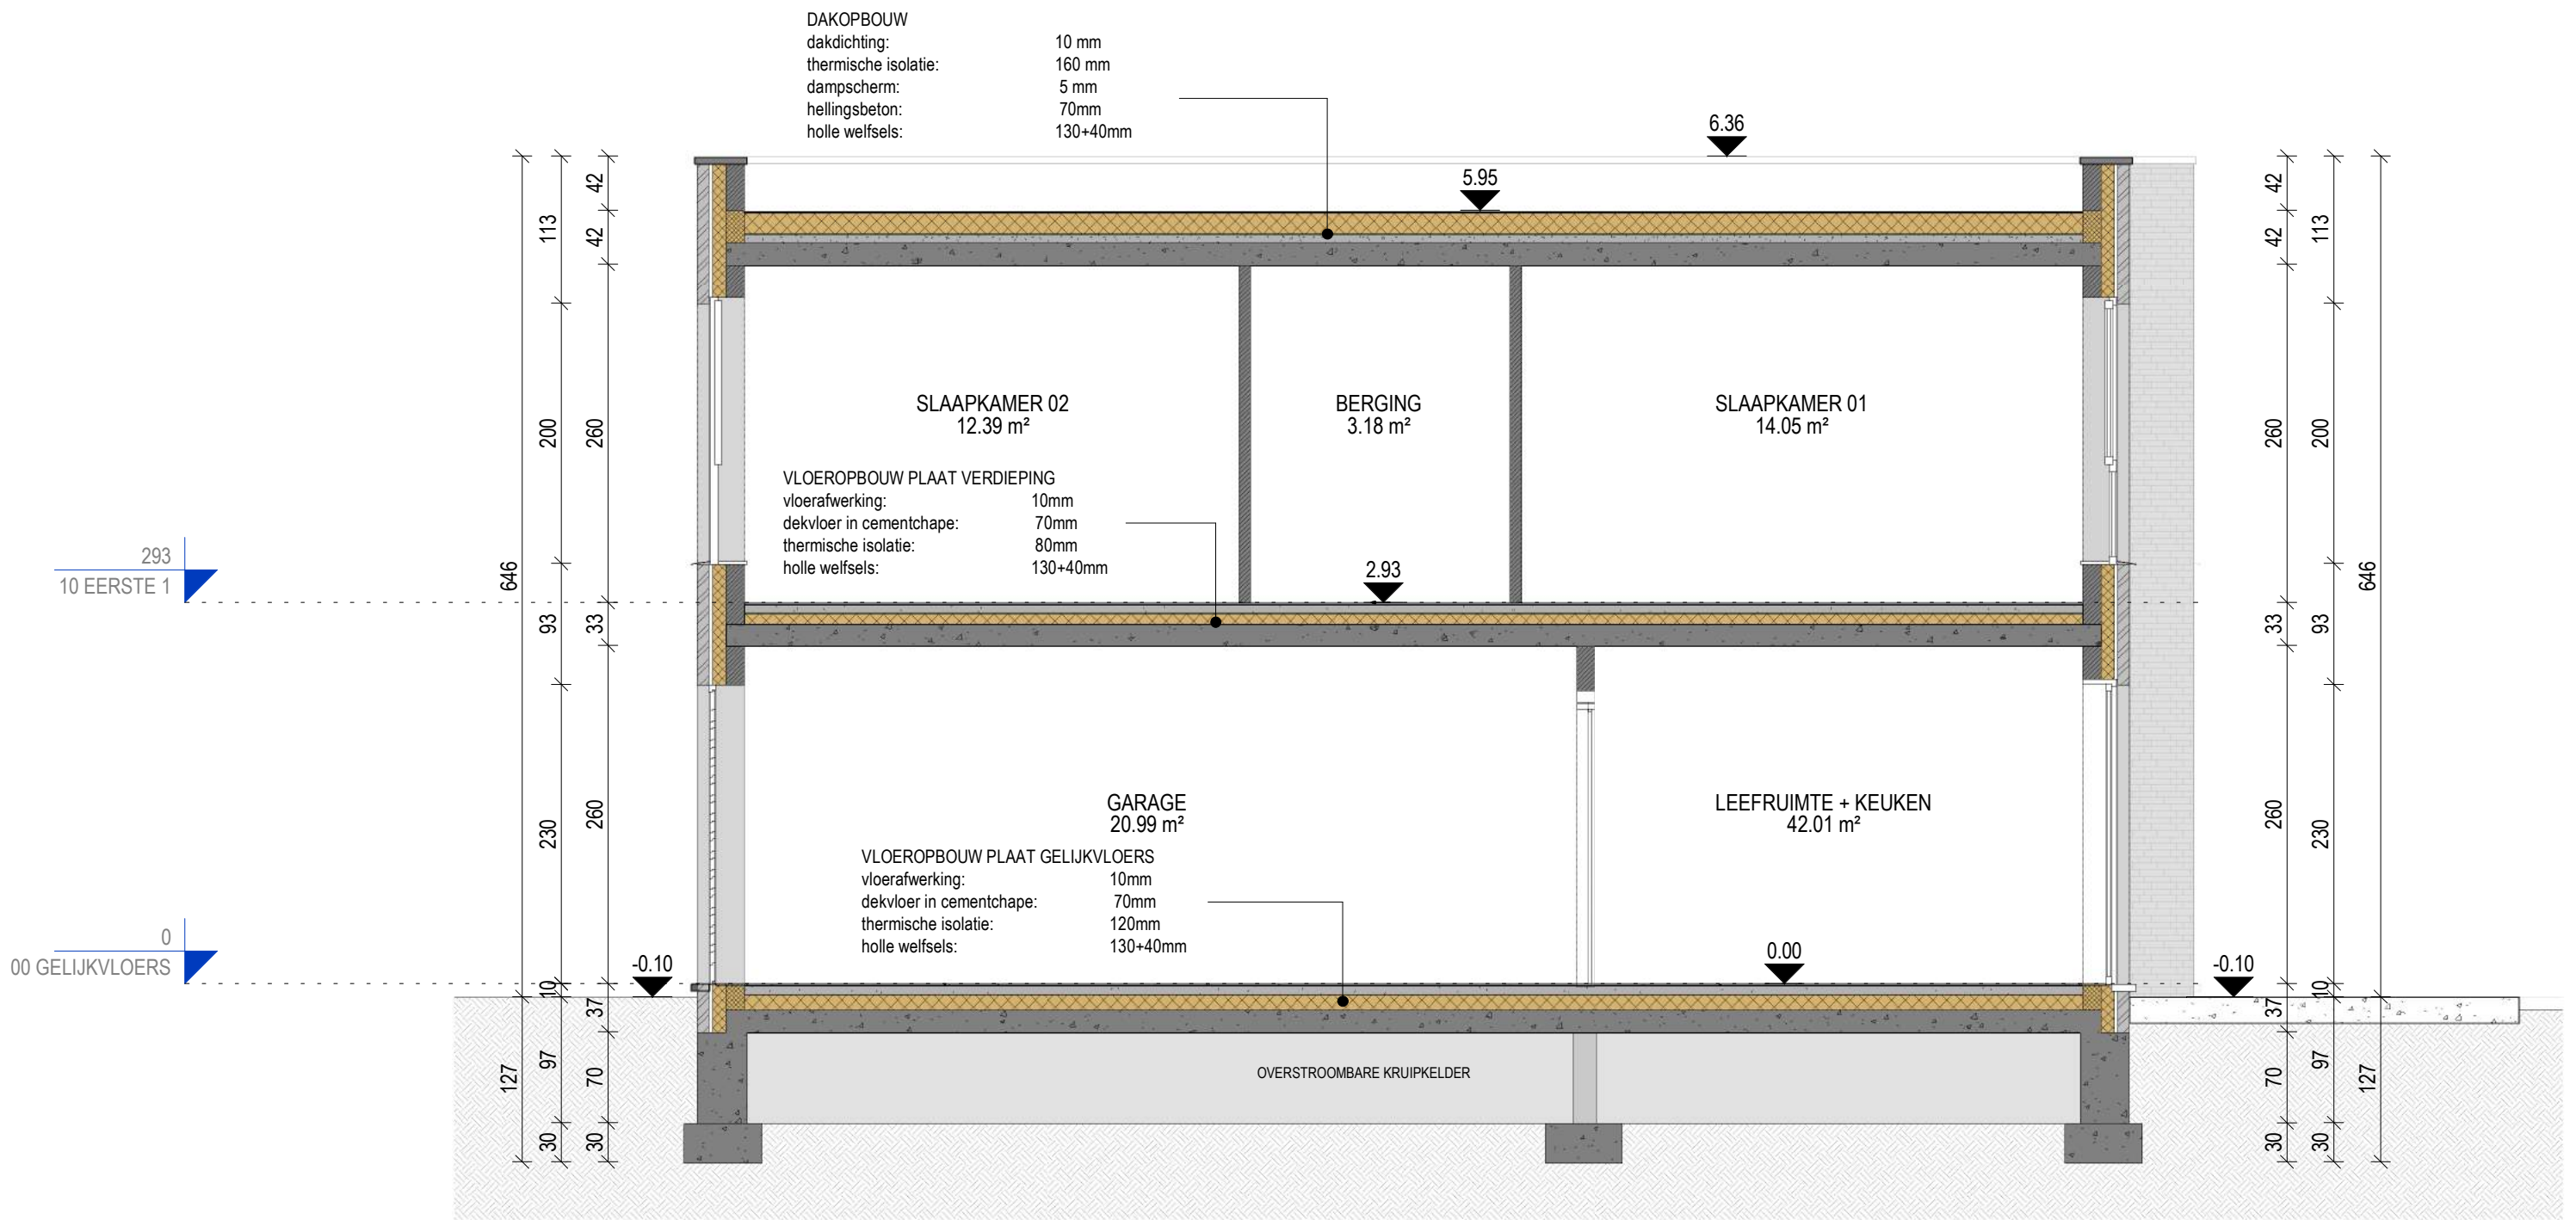

.danneels


ABML
 ARCHITECTENBUREAU MANU LENDERS


LOT 2 - 396.34 m²

SNEDE BB - NIEUWE TOESTAND

schaal: 1 : 50 - maatvoering in cm
 bouwheer: - D3 Projects
 datum: 05-04-2024

0 1 m 5 m

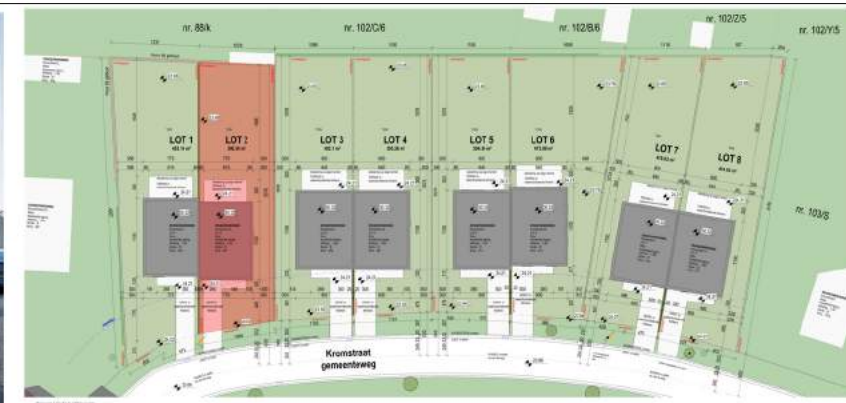

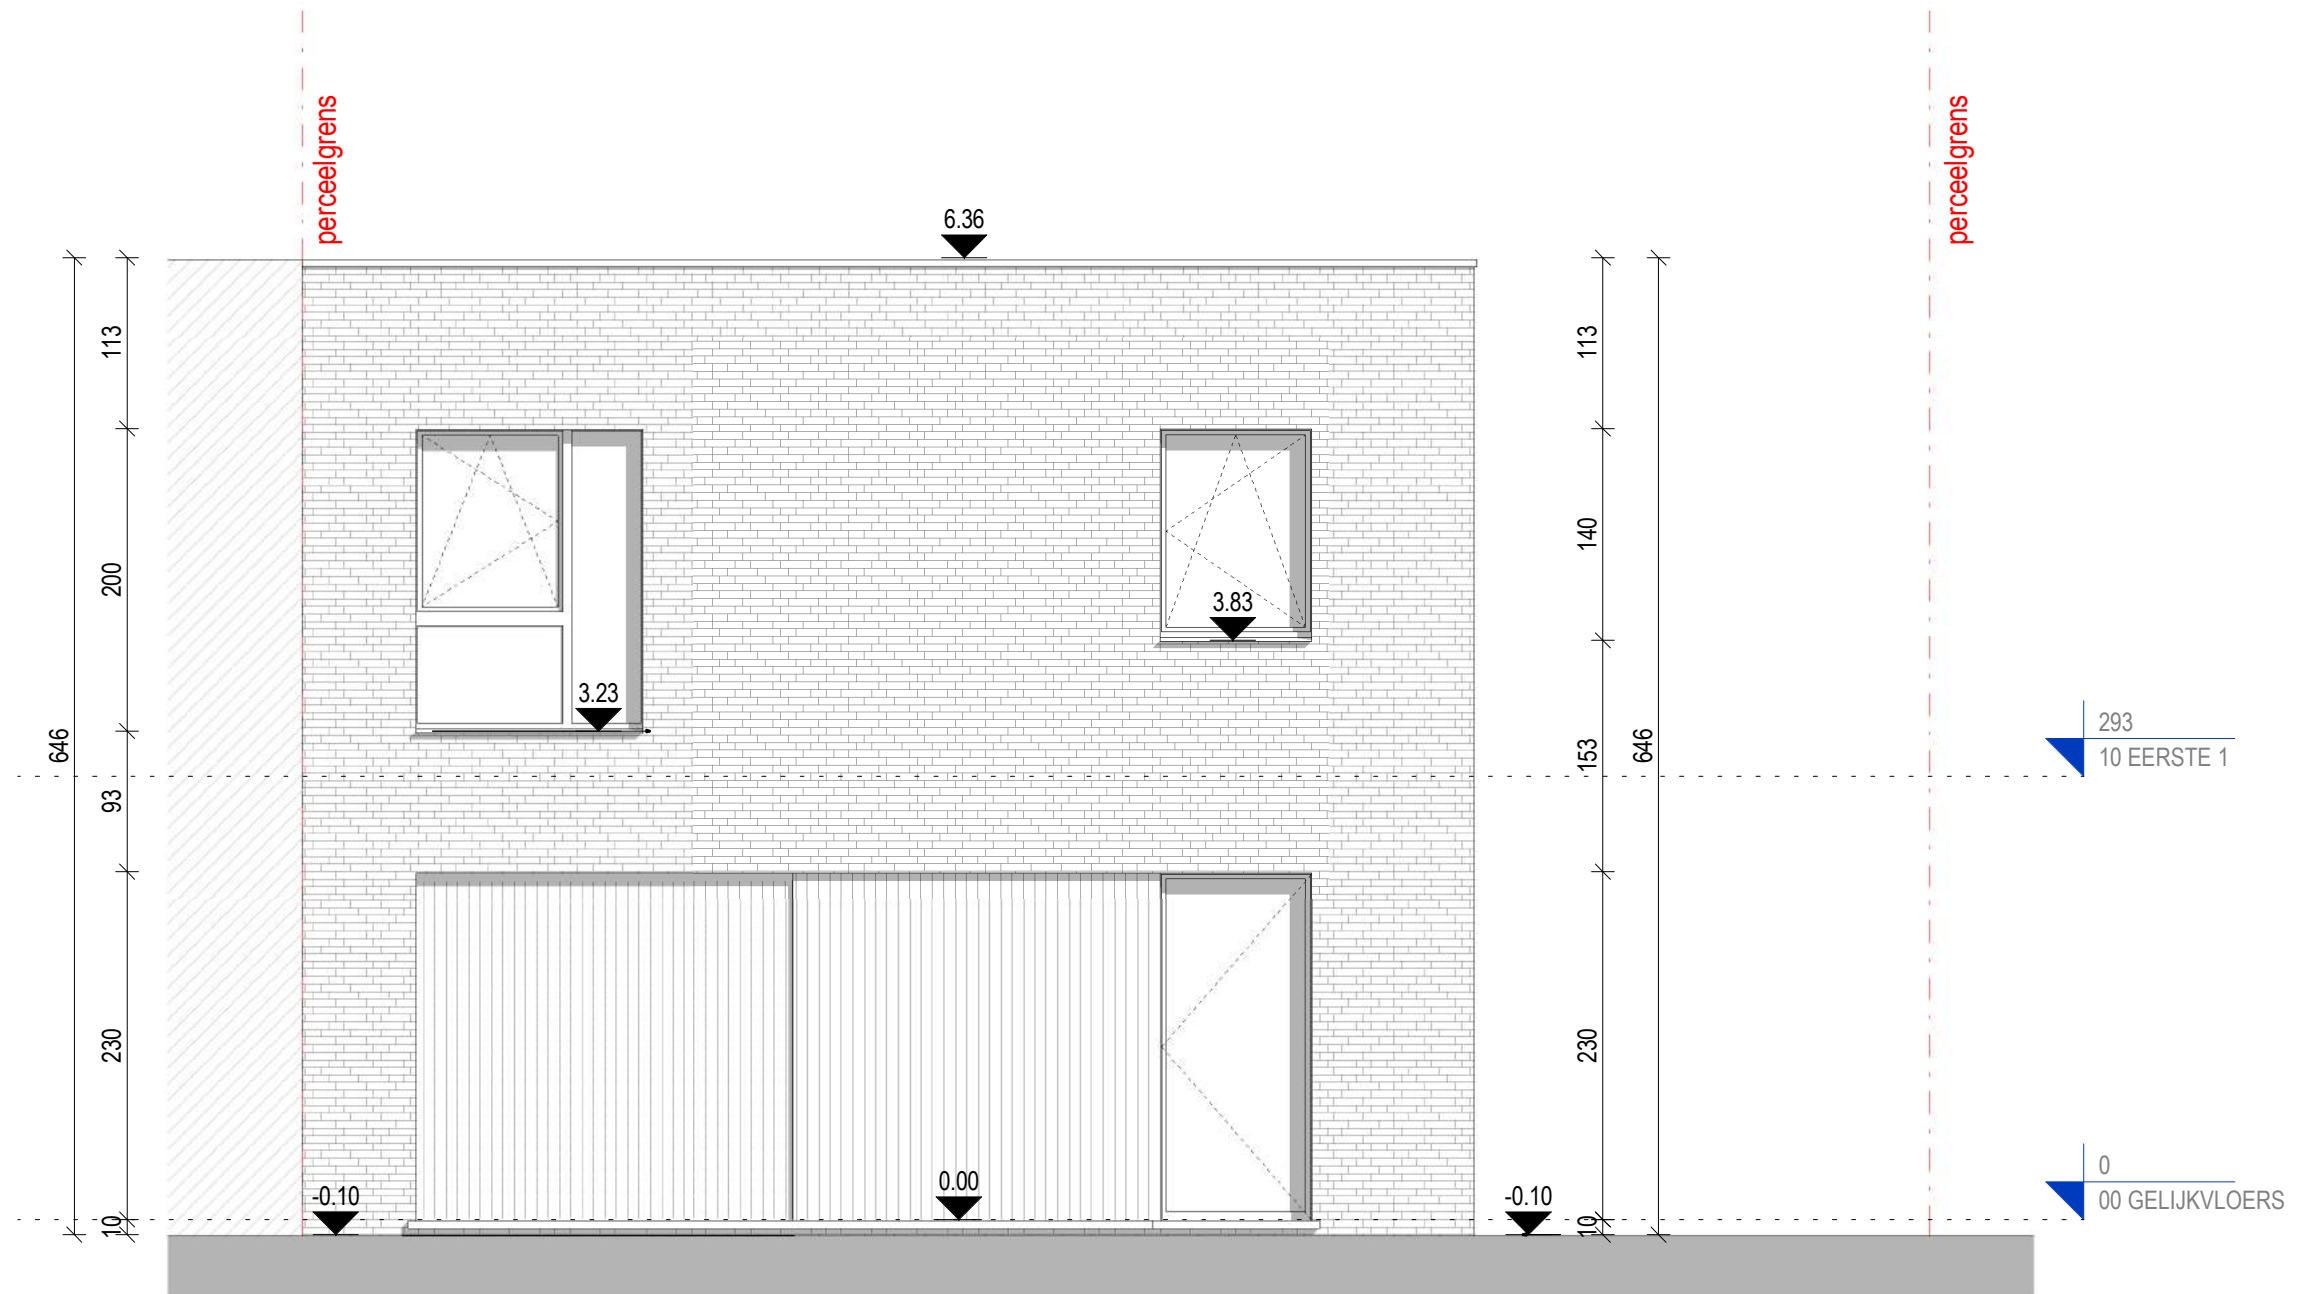

.danneels


ABML
ARCHITECTENBUREAU MANU LENDERS


LOT 2 - 396.34 m²

VOORGEVEL - NIEUWE TOESTAND

schaal: 1 : 50 - maatvoering in cm
bouwheer: - D3 Projects
datum: 05-04-2024

0 1 m 5 m

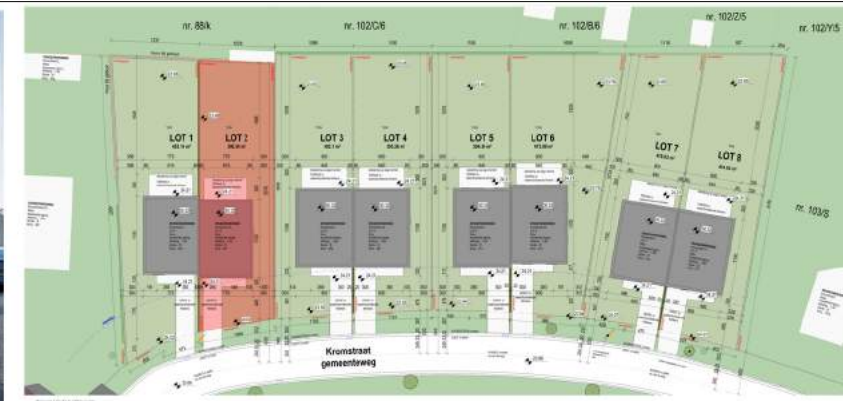

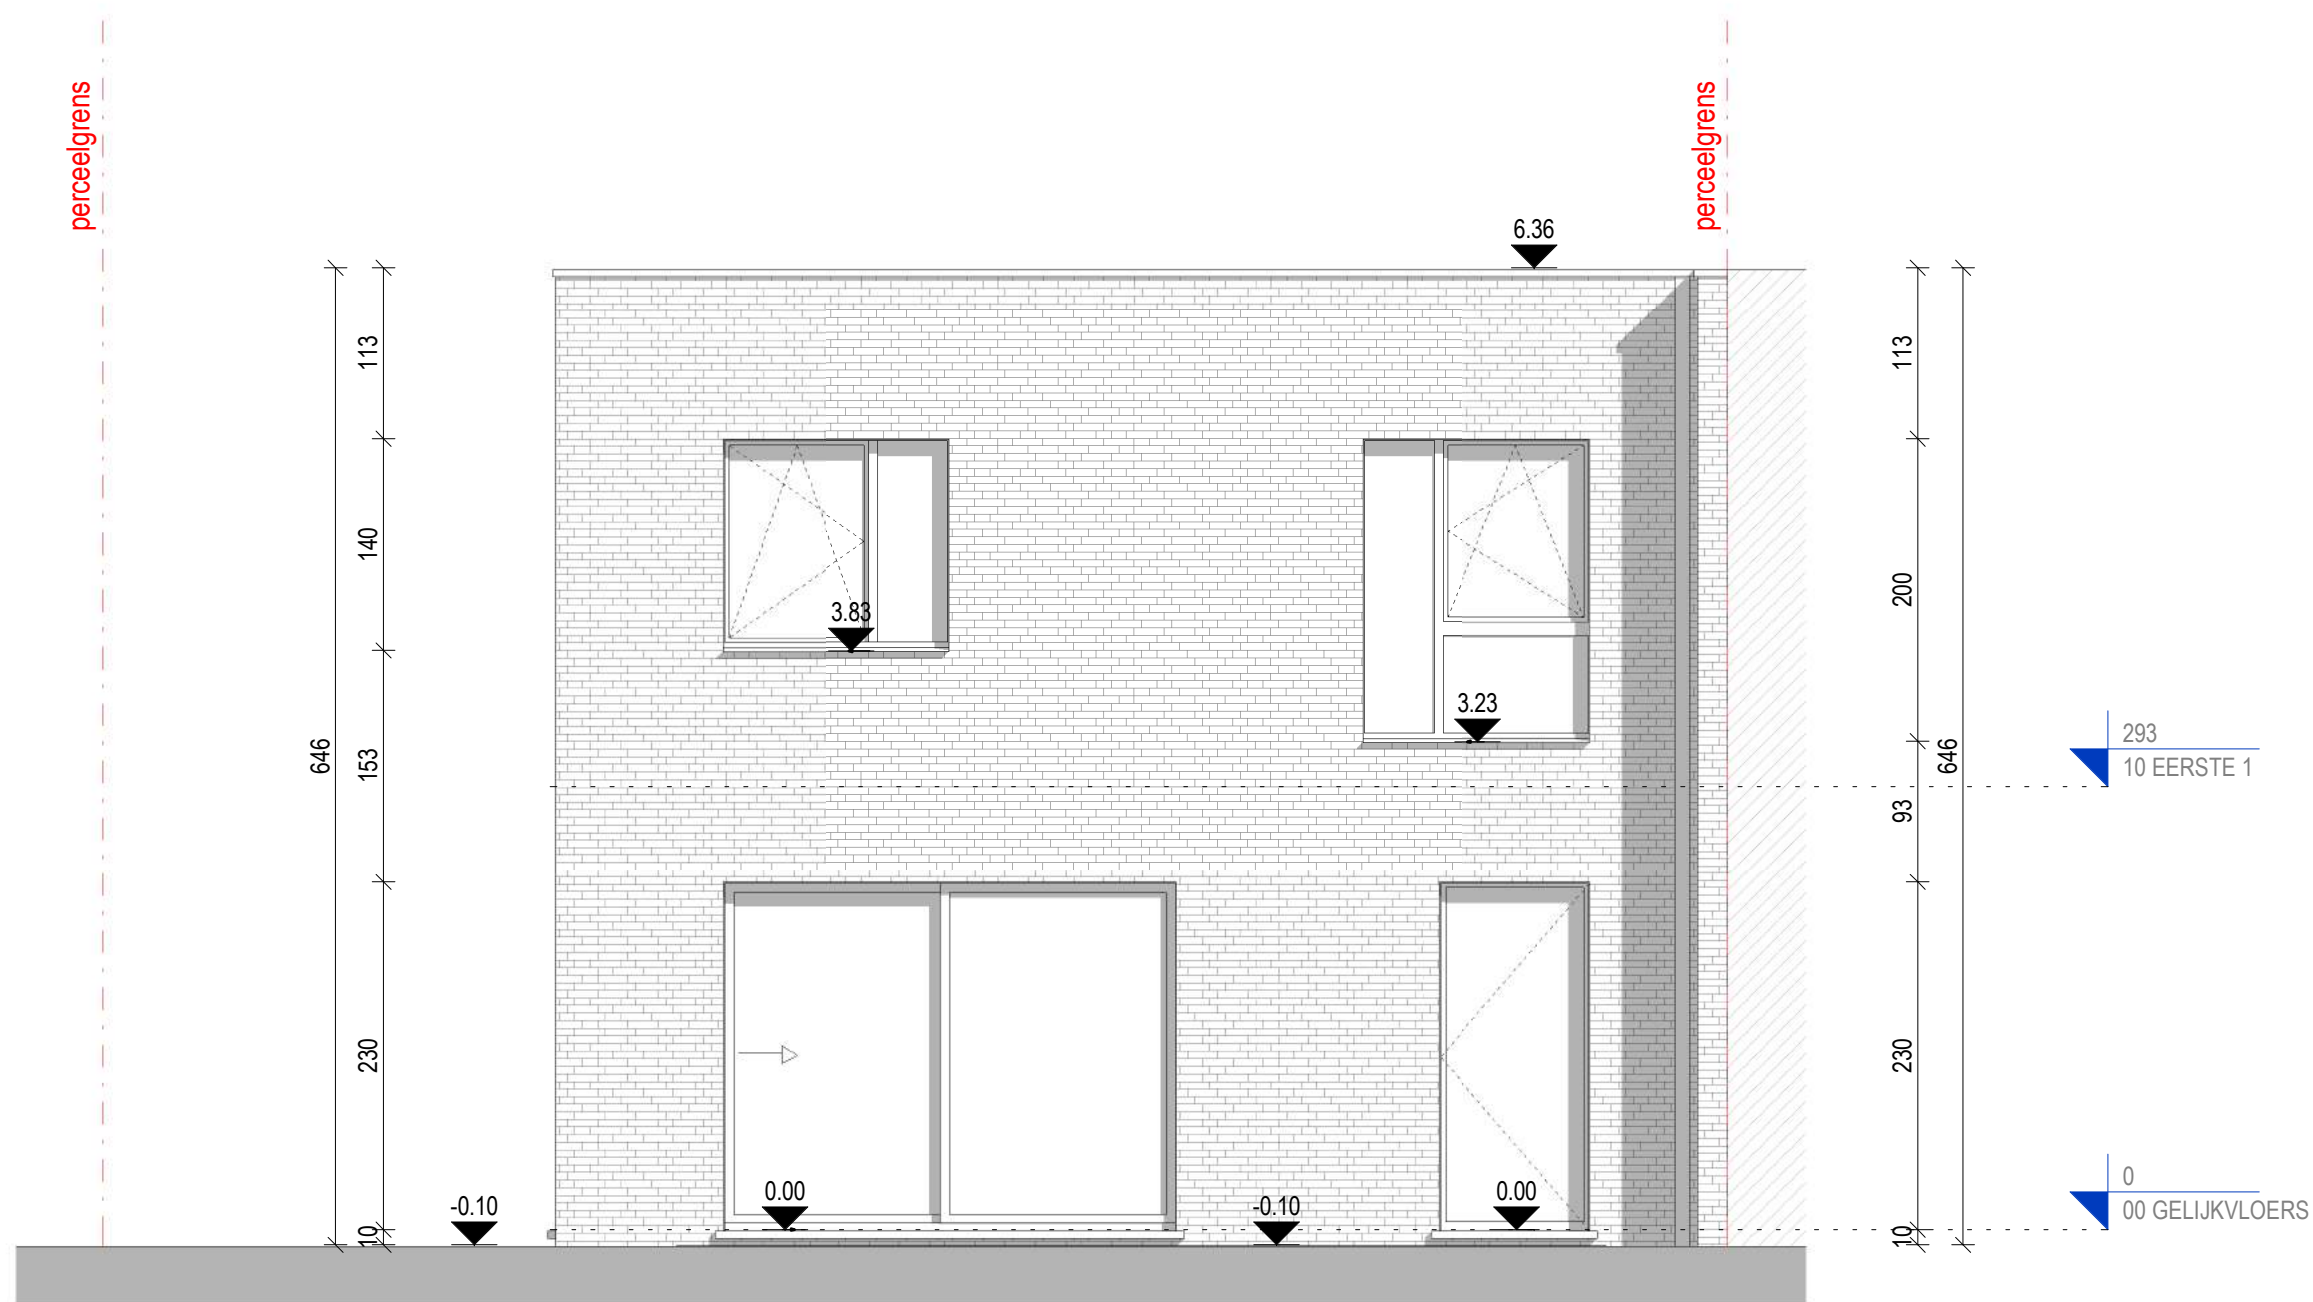

.danneels

ABML
ARCHITECTENBUREAU MANU LENDERS

LOT 2 - 396.34 m²


ACHTERGEVEL - NIEUWE TOESTAND


schaal: 1 : 50 - maatvoering in cm

bouwheer: - D3 Projects

datum: 05-04-2024

0 1 m 5 m

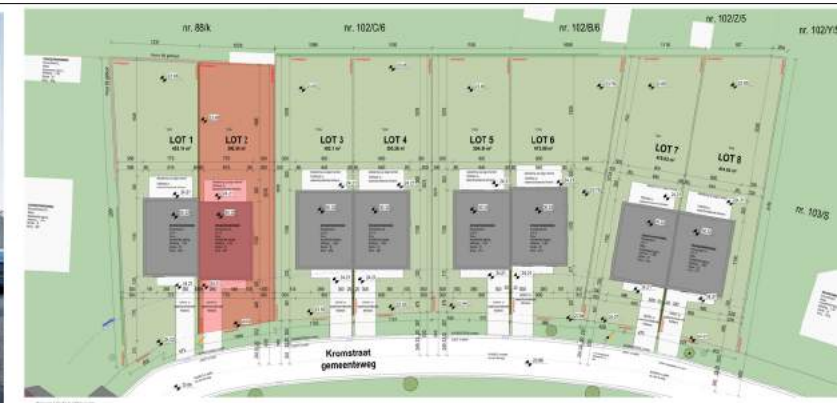

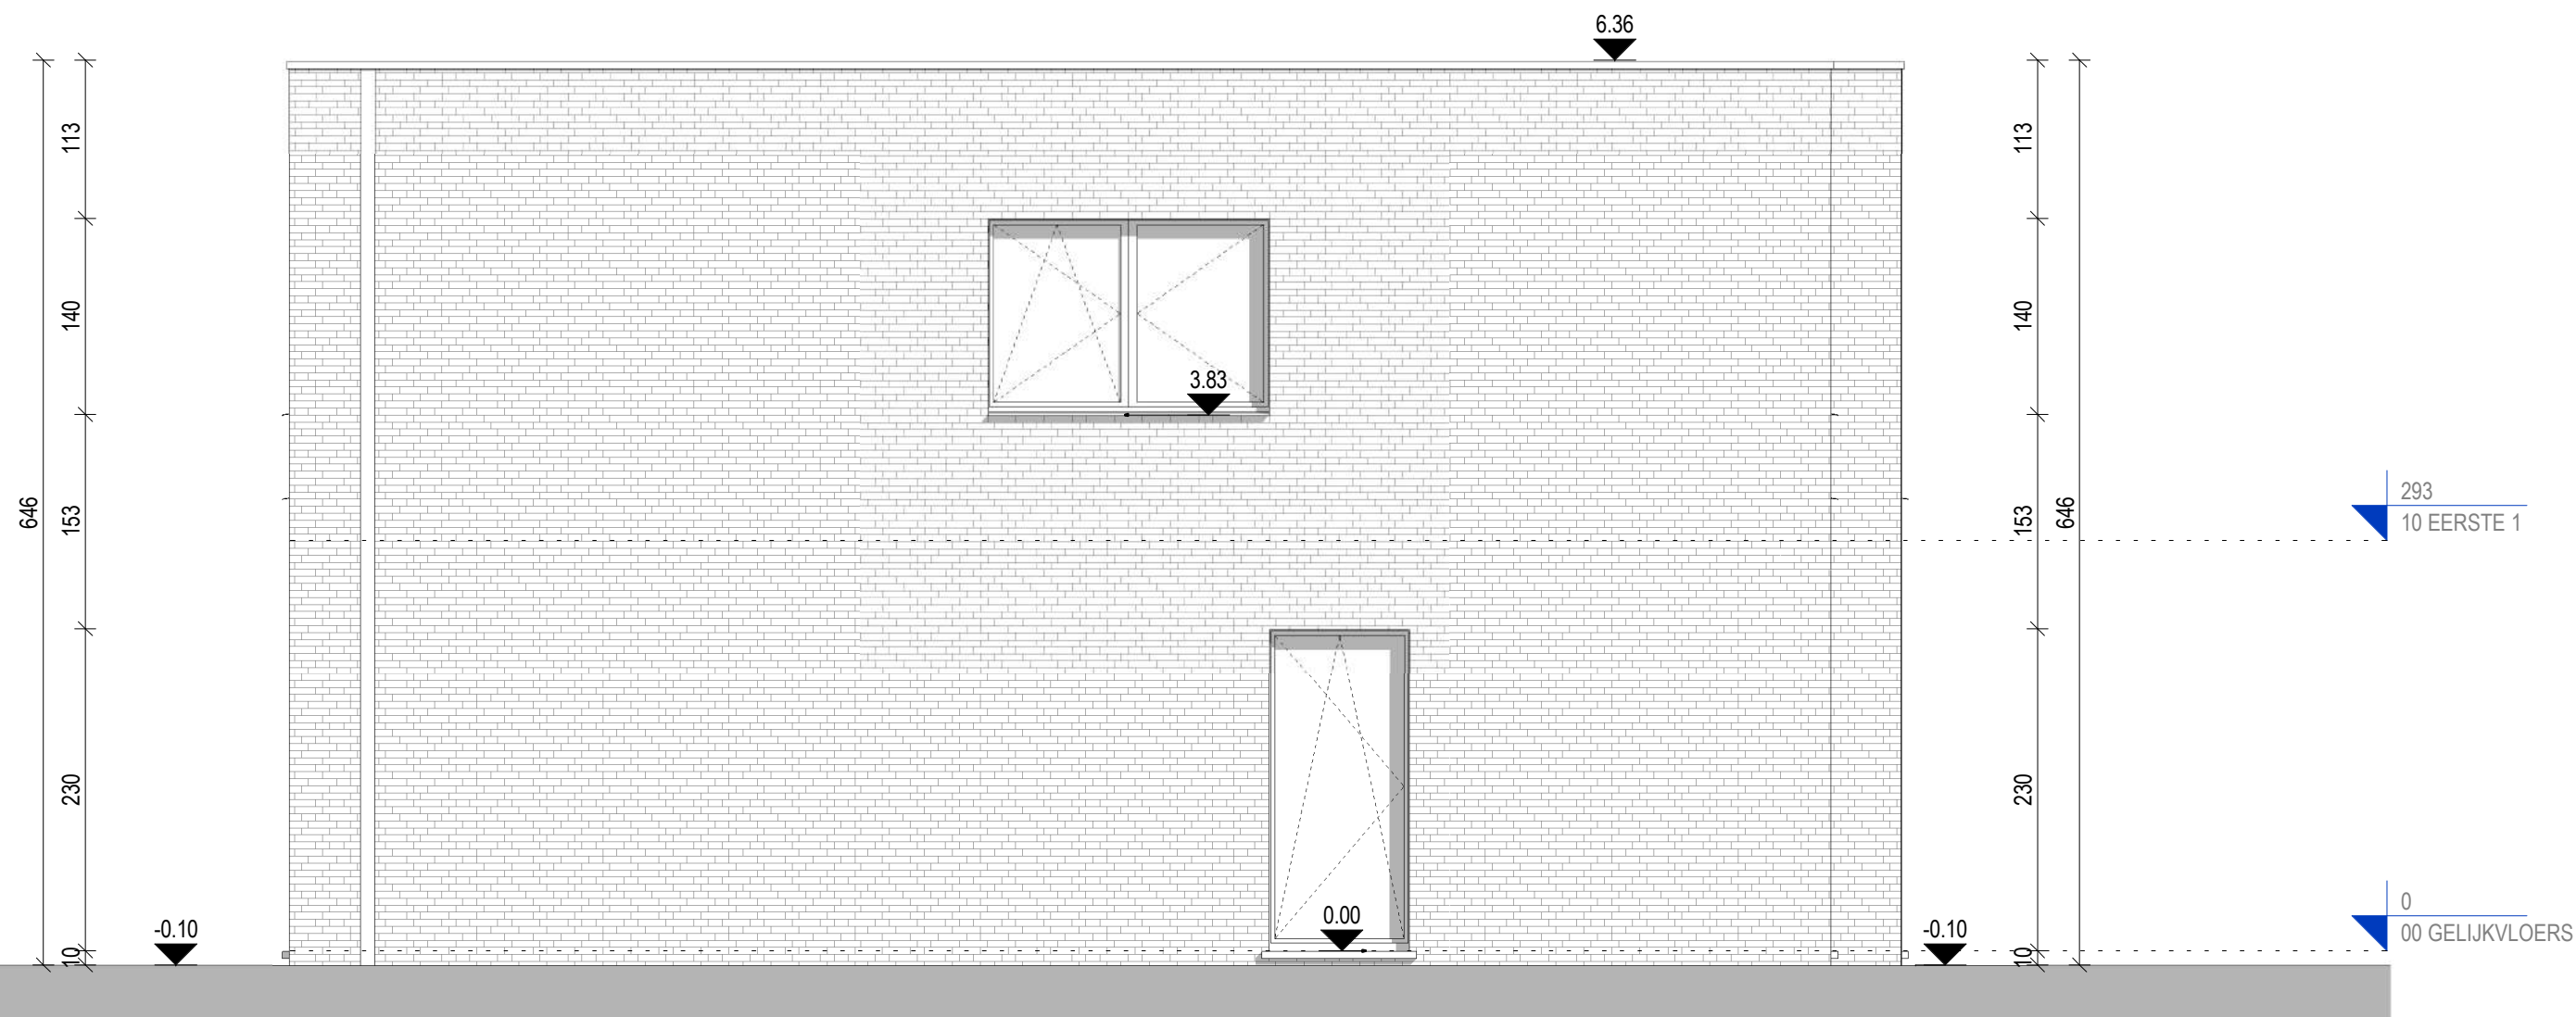

.danneels

ABML
ARCHITECTENBUREAU MANU LENDERS

LOT 2 - 396.34 m²

ZIJGEVEL - NIEUWE TOESTAND

schaal: 1 : 50 - maatvoering in cm

bouwheer: - D3 Projects

datum: 05-04-2024

0 1 m 5 m

