





Referentie 0.00 = 24.31 TAW landmeter

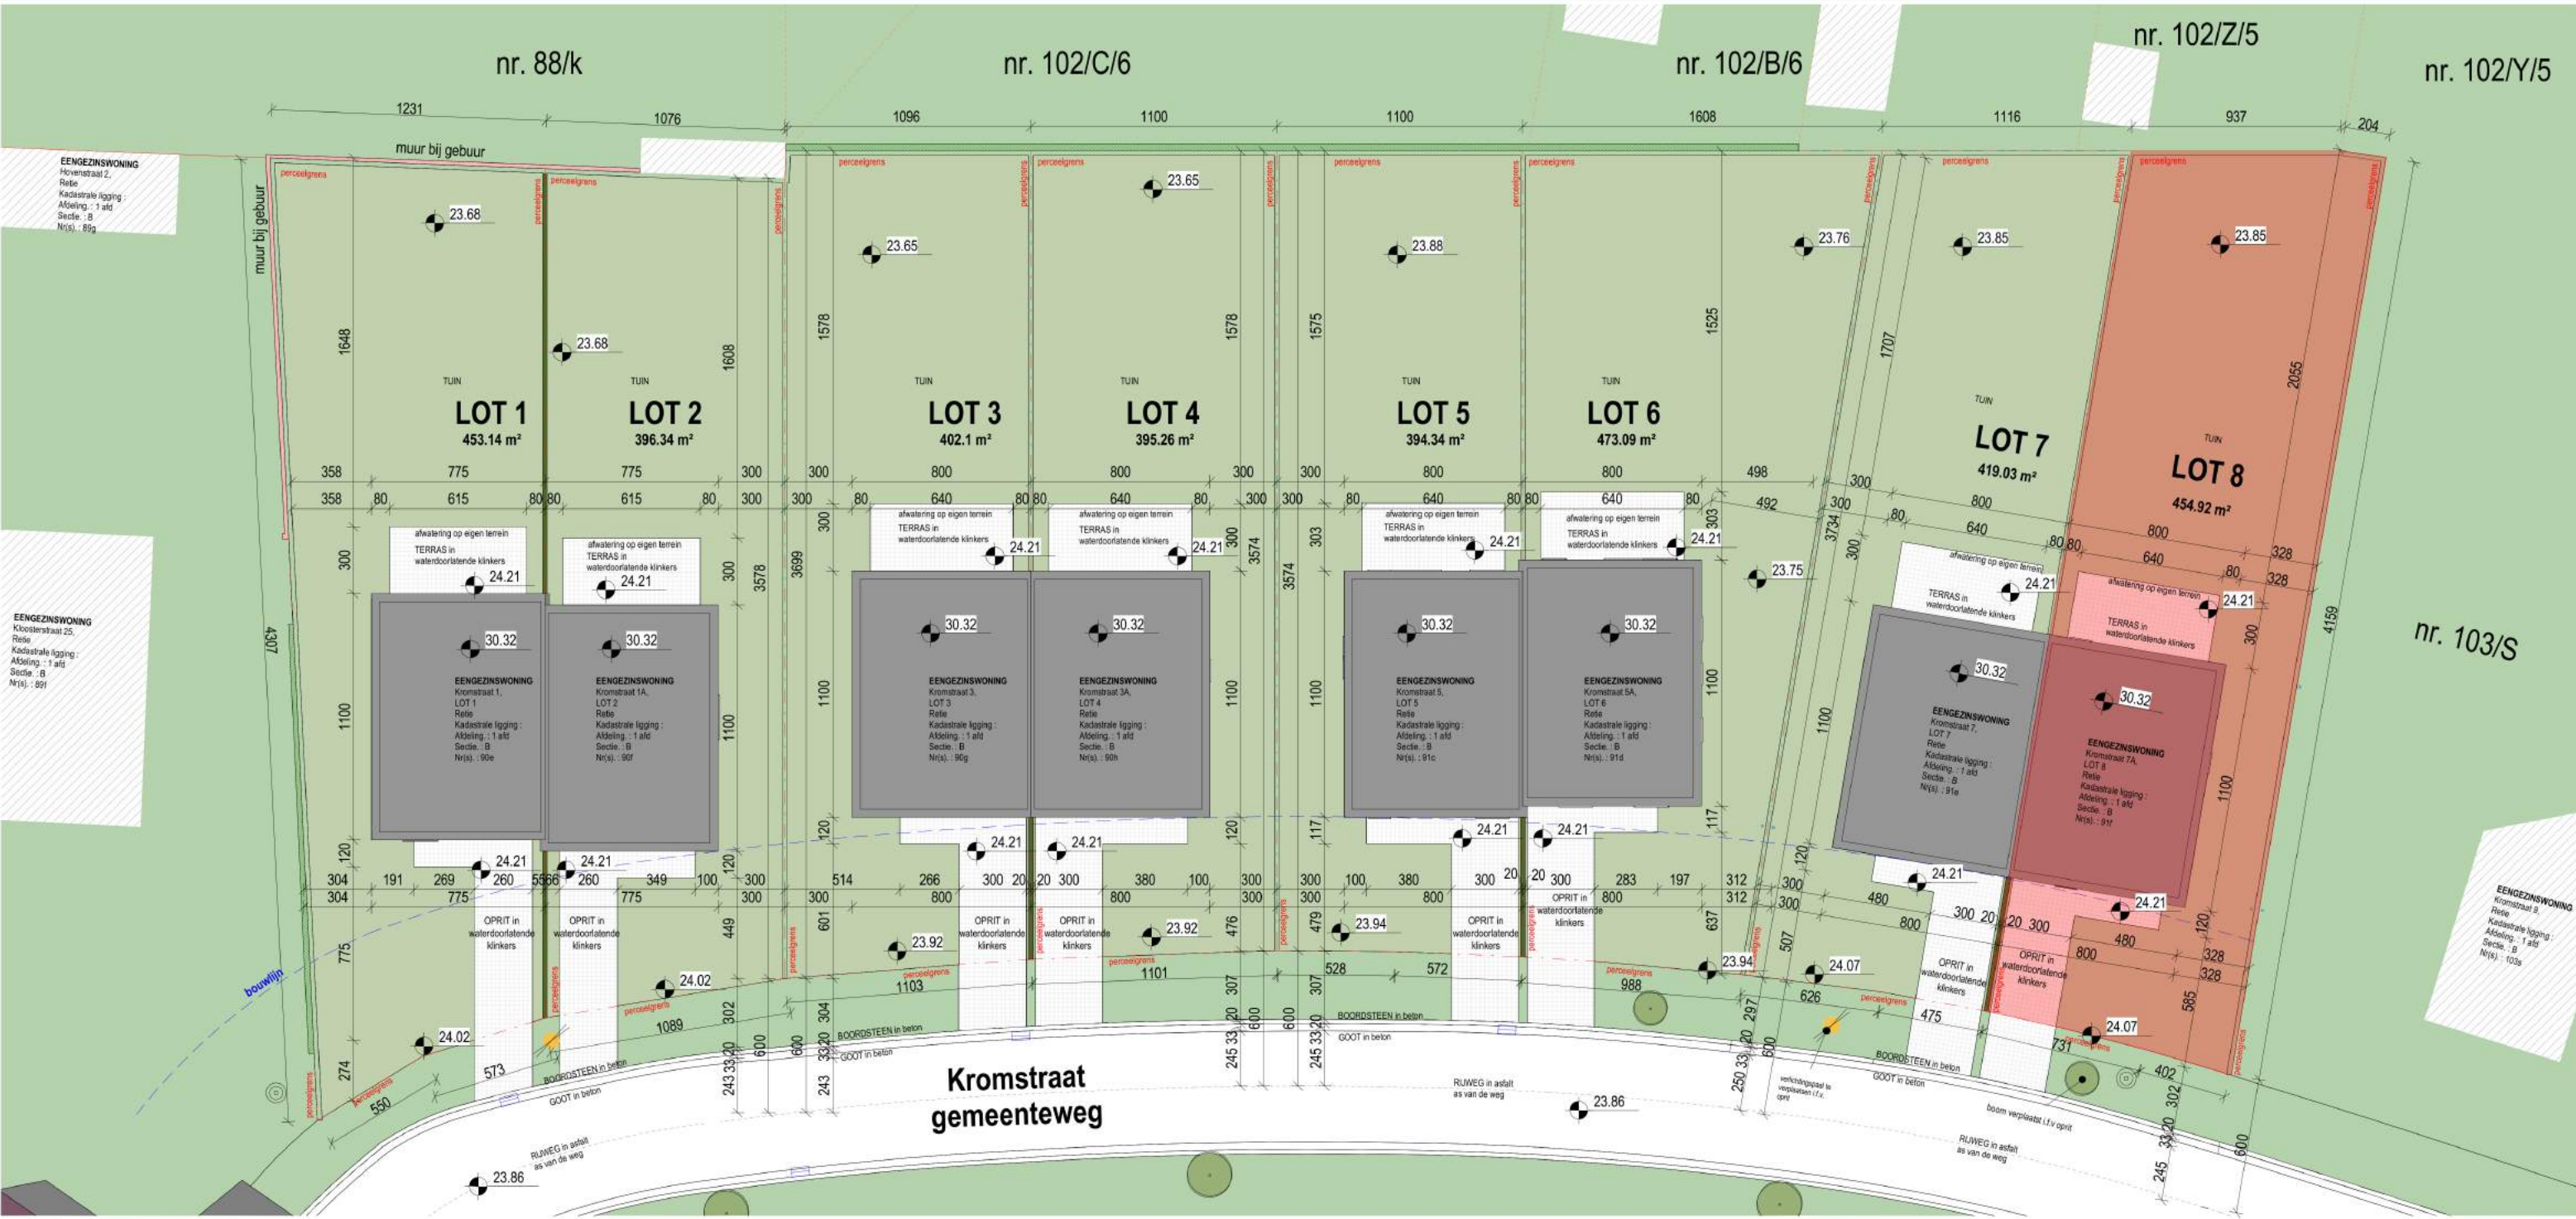


LOT 8 - 454.92 m²

PLANNENBUNDEL

schaal: - maatvoering in cm
bouwheer: - D3 Projects
datum: 05-04-2024

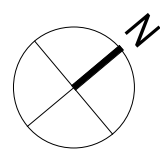

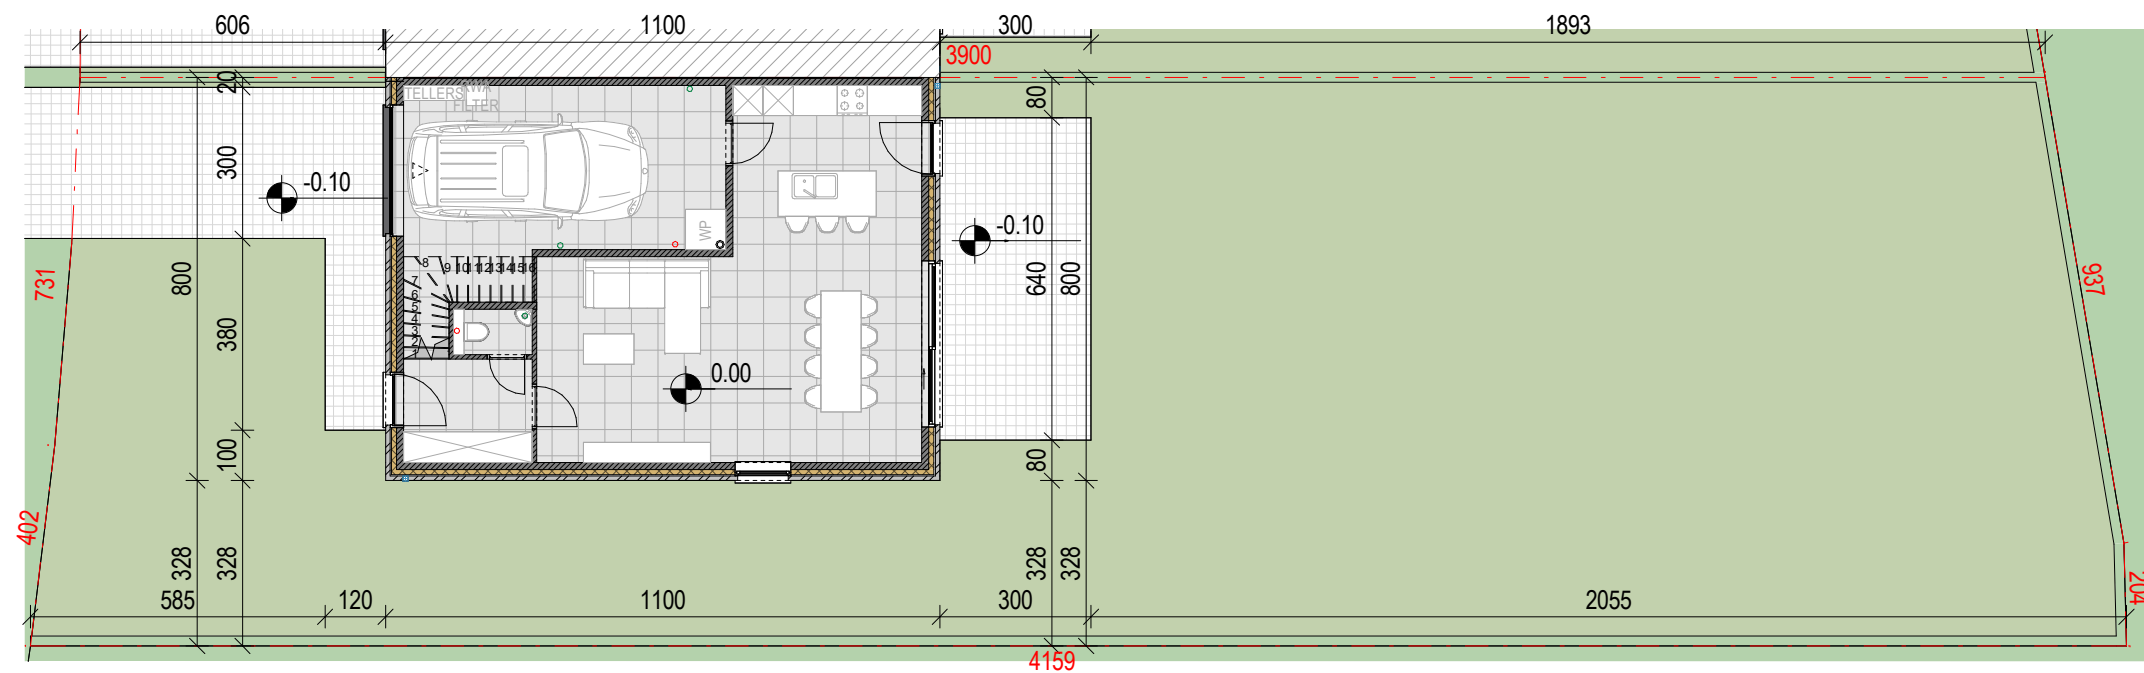



.danneels


ABML
ARCHITECTENBUREAU MANU LENDERS

LOT 8 - 454.92 m²

INPLANTINGSPLAN - NIEUWE TOESTAND

schaal: - maatvoering in cm
 bouwheer: - D3 Projects
 datum: 05-04-2024

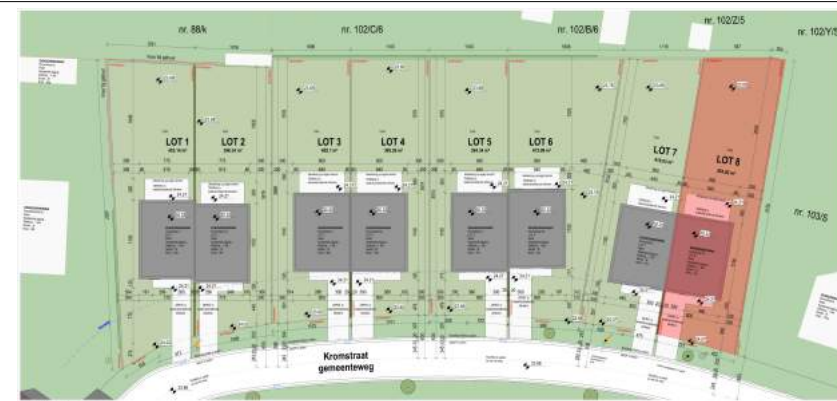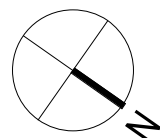

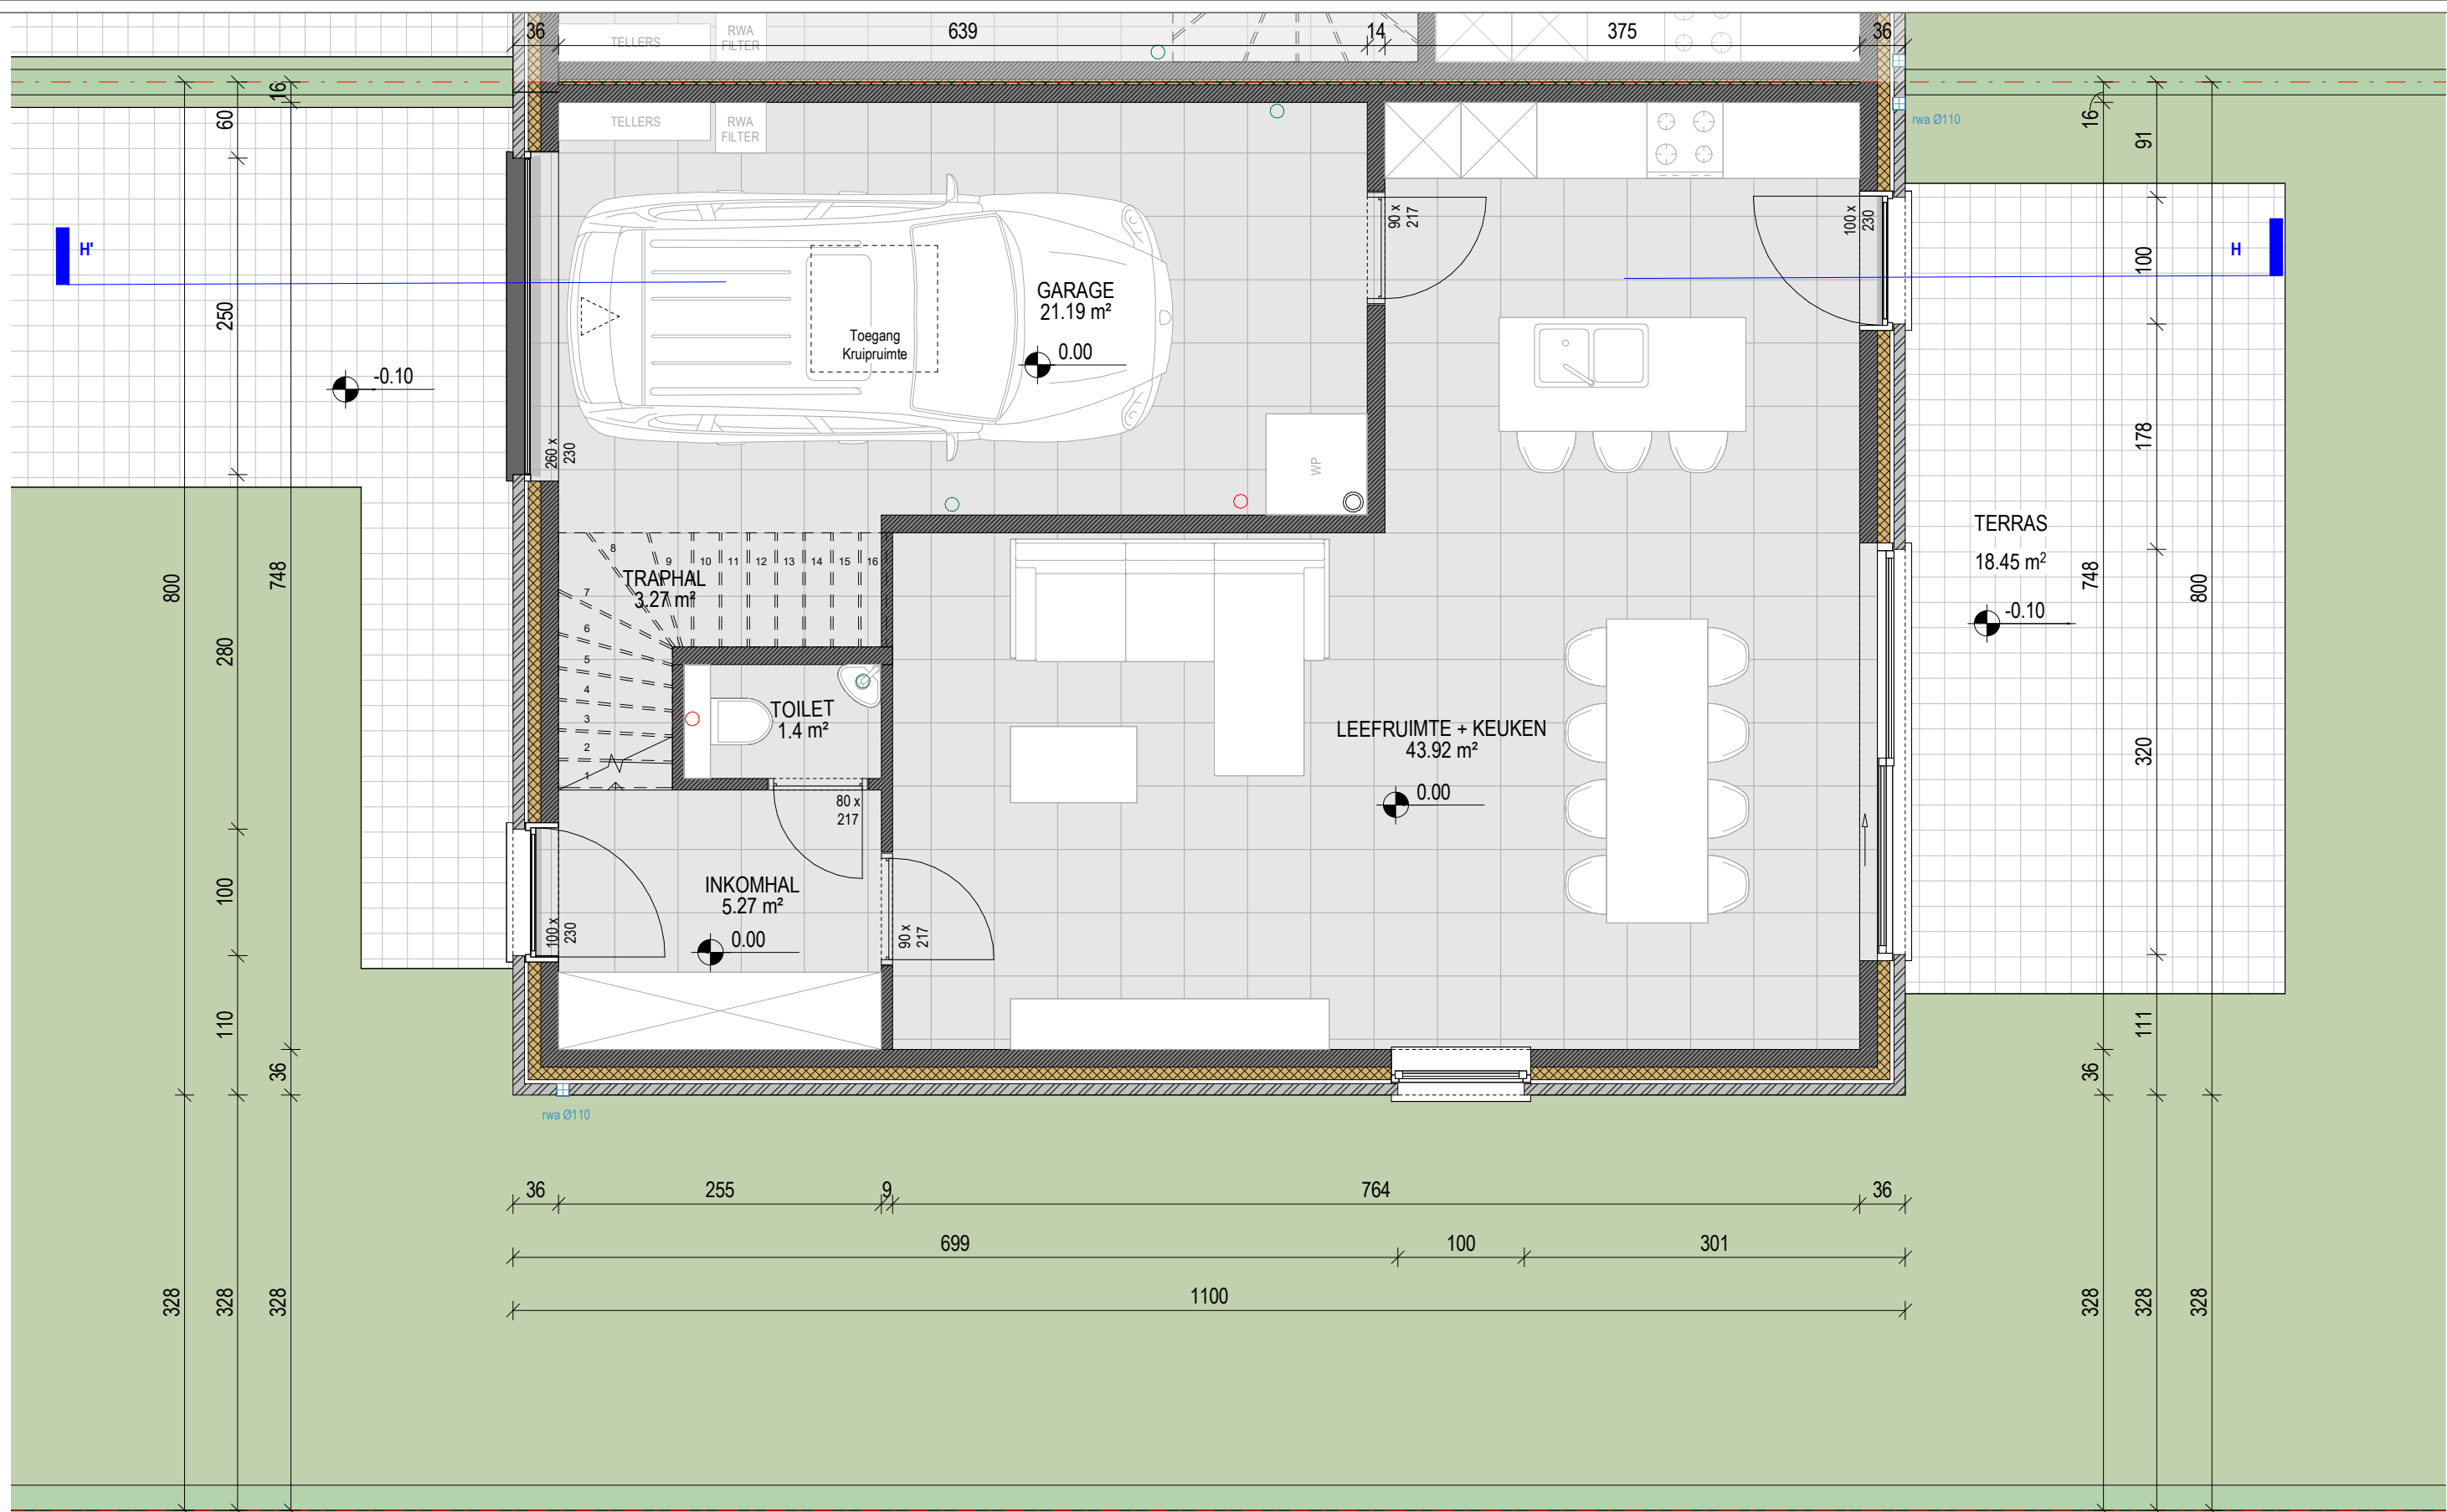


.danneels

ABML
ARCHITECTENBUREAU MANU LENDERS


LOT 8 - 454.92 m²


GELIJKVLOERS - NIEUWE TOESTAND

schaal: 1 : 50 - maatvoering in cm
bouwheer: - D3 Projects
datum: 05-04-2024

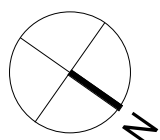

0 1 m 5 m

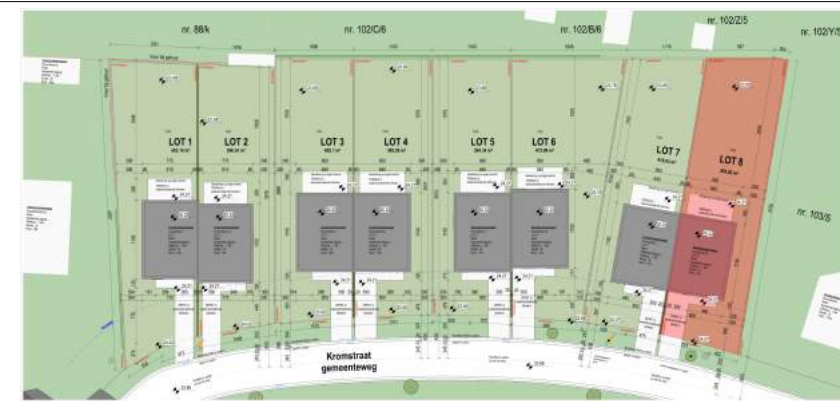

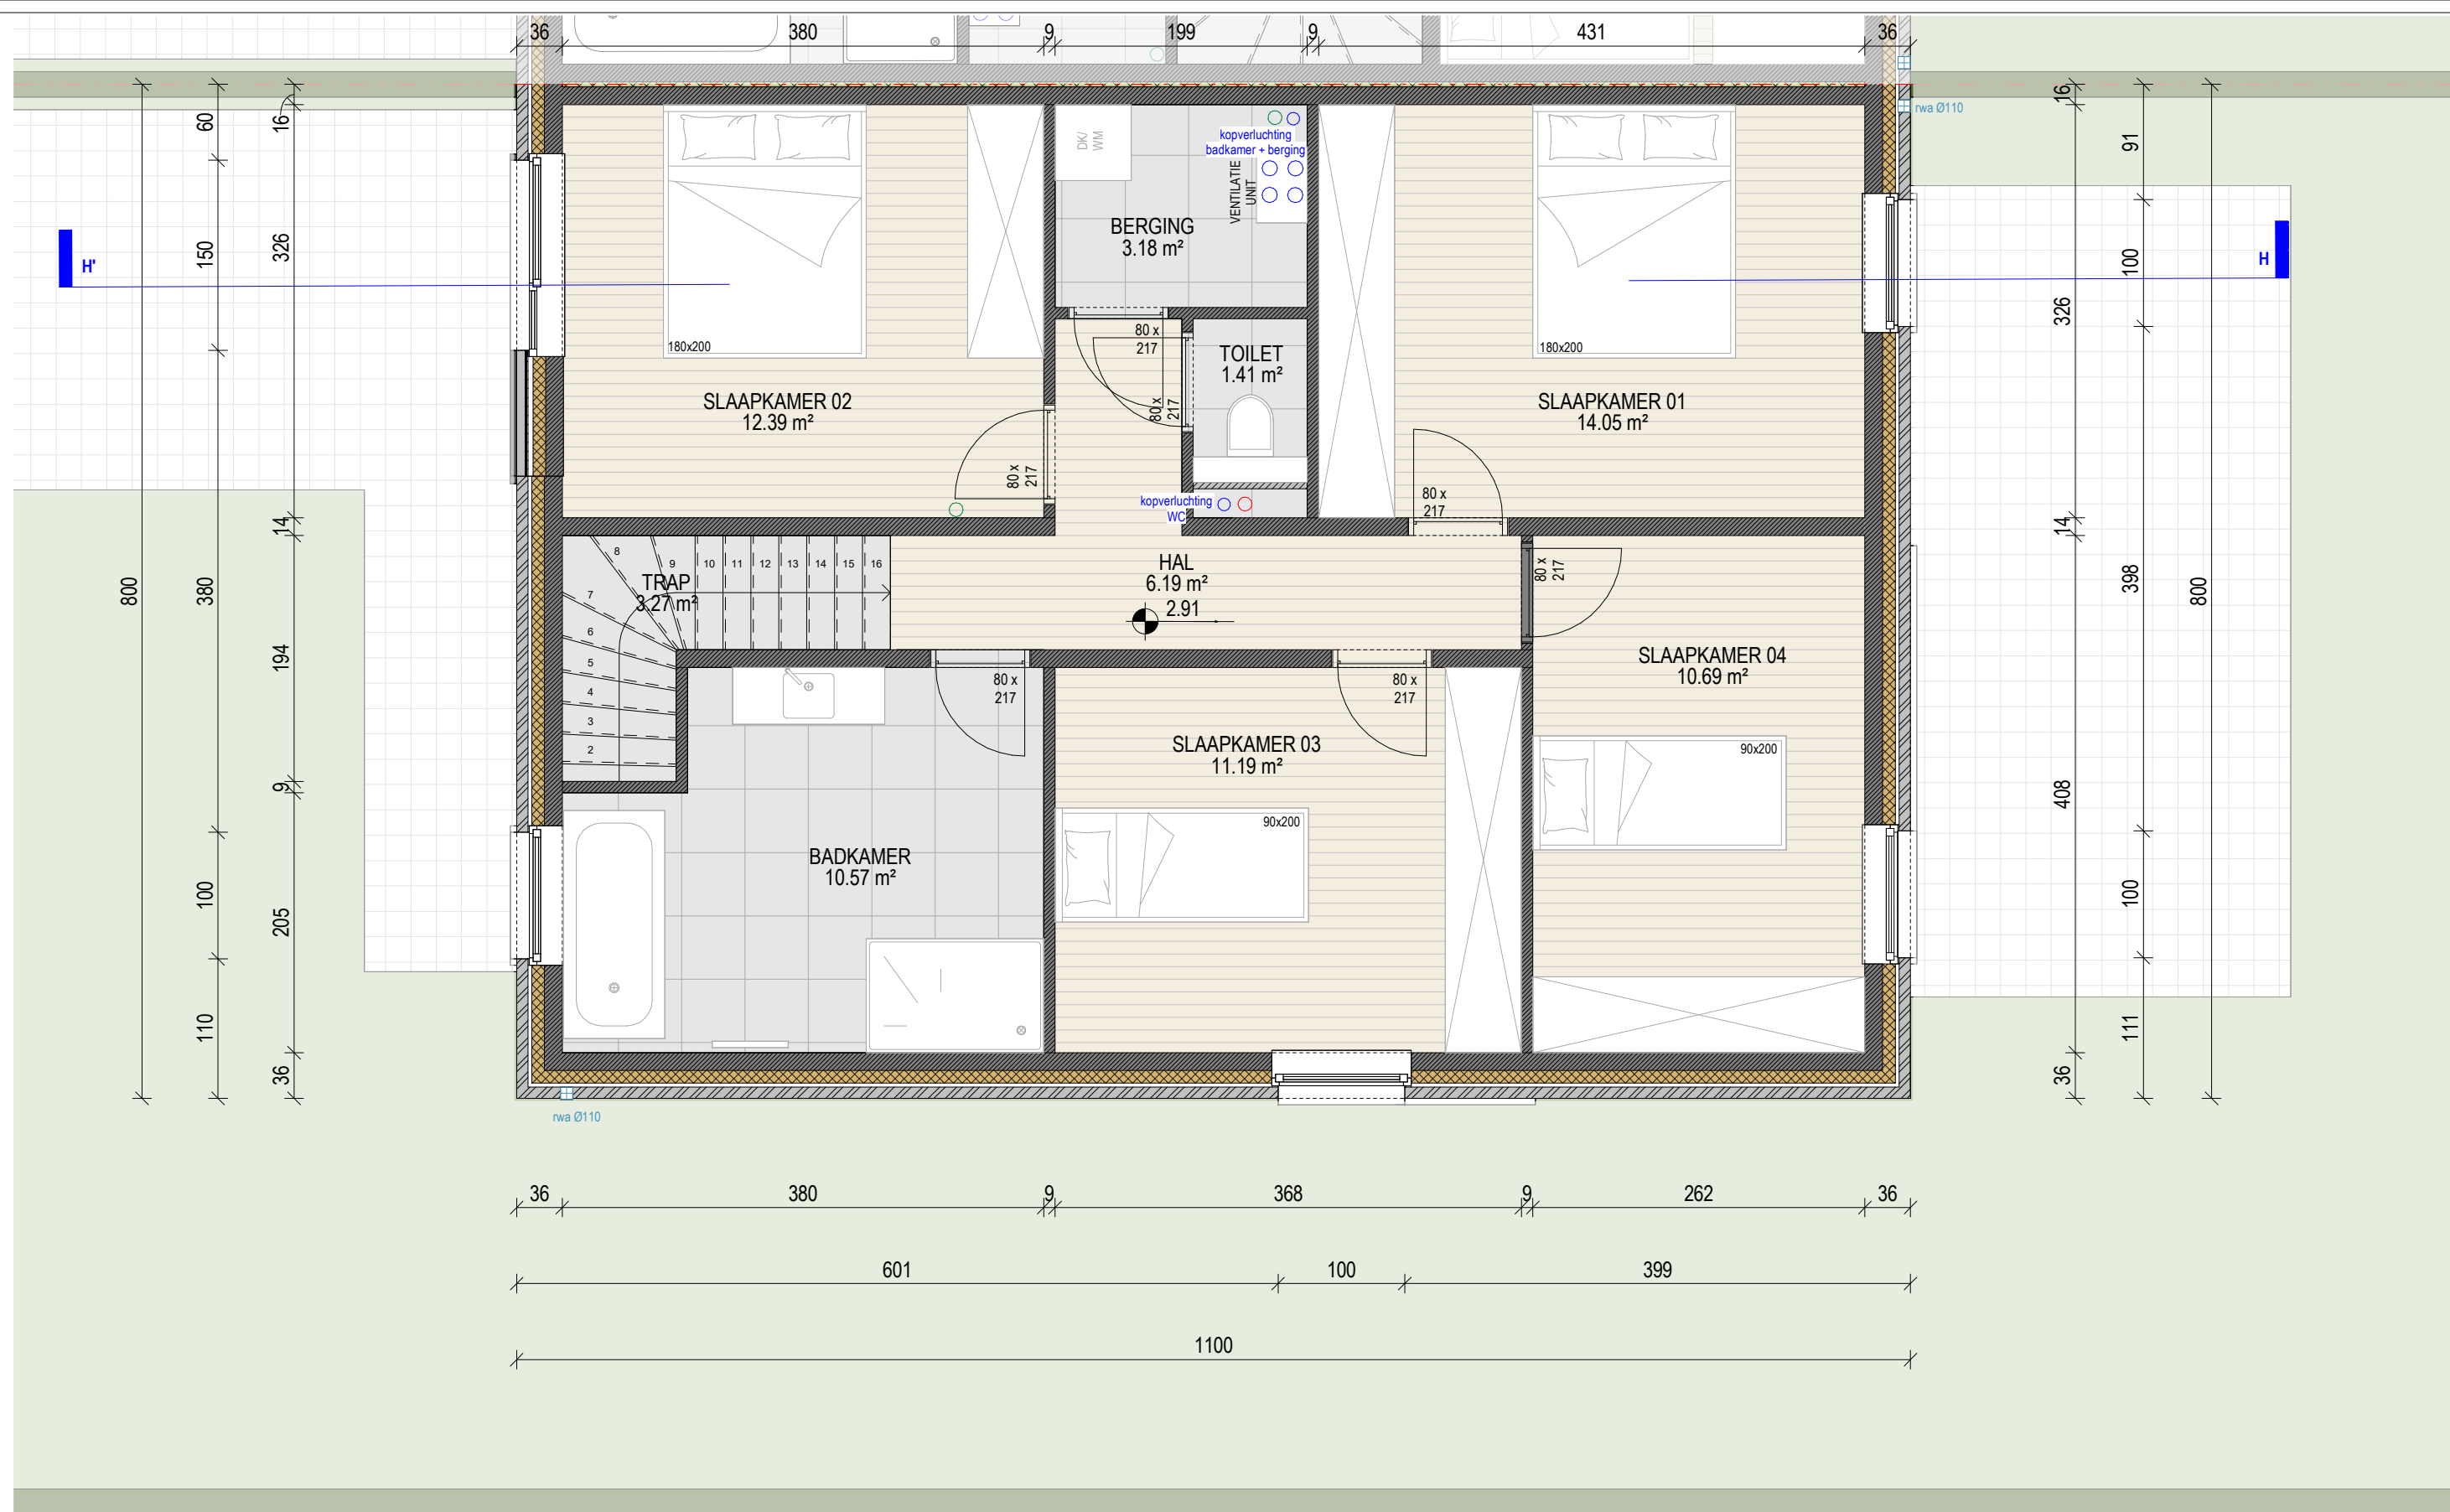


.danneels

ABML
ARCHITECTENBUREAU MANU LENDERS


LOT 8 - 454.92 m²


EERSTE VERDIEPING - NIEUWE TOESTAND

schaal: 1 : 50 - maatvoering in cm
bouwheer: - D3 Projects
datum: 05-04-2024

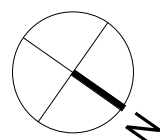

0 1 m 5 m

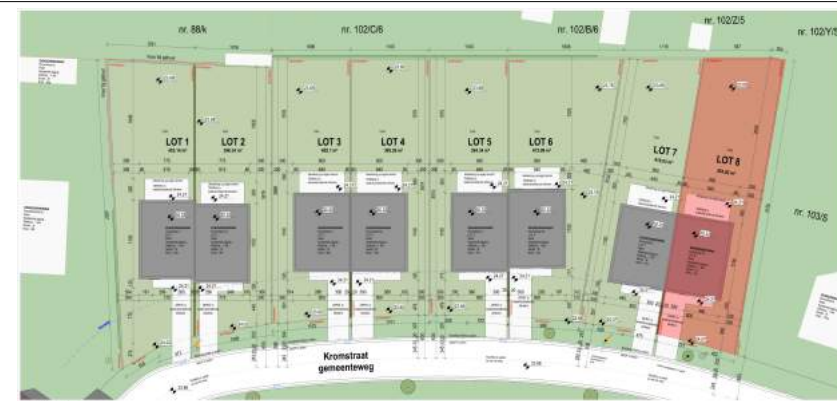

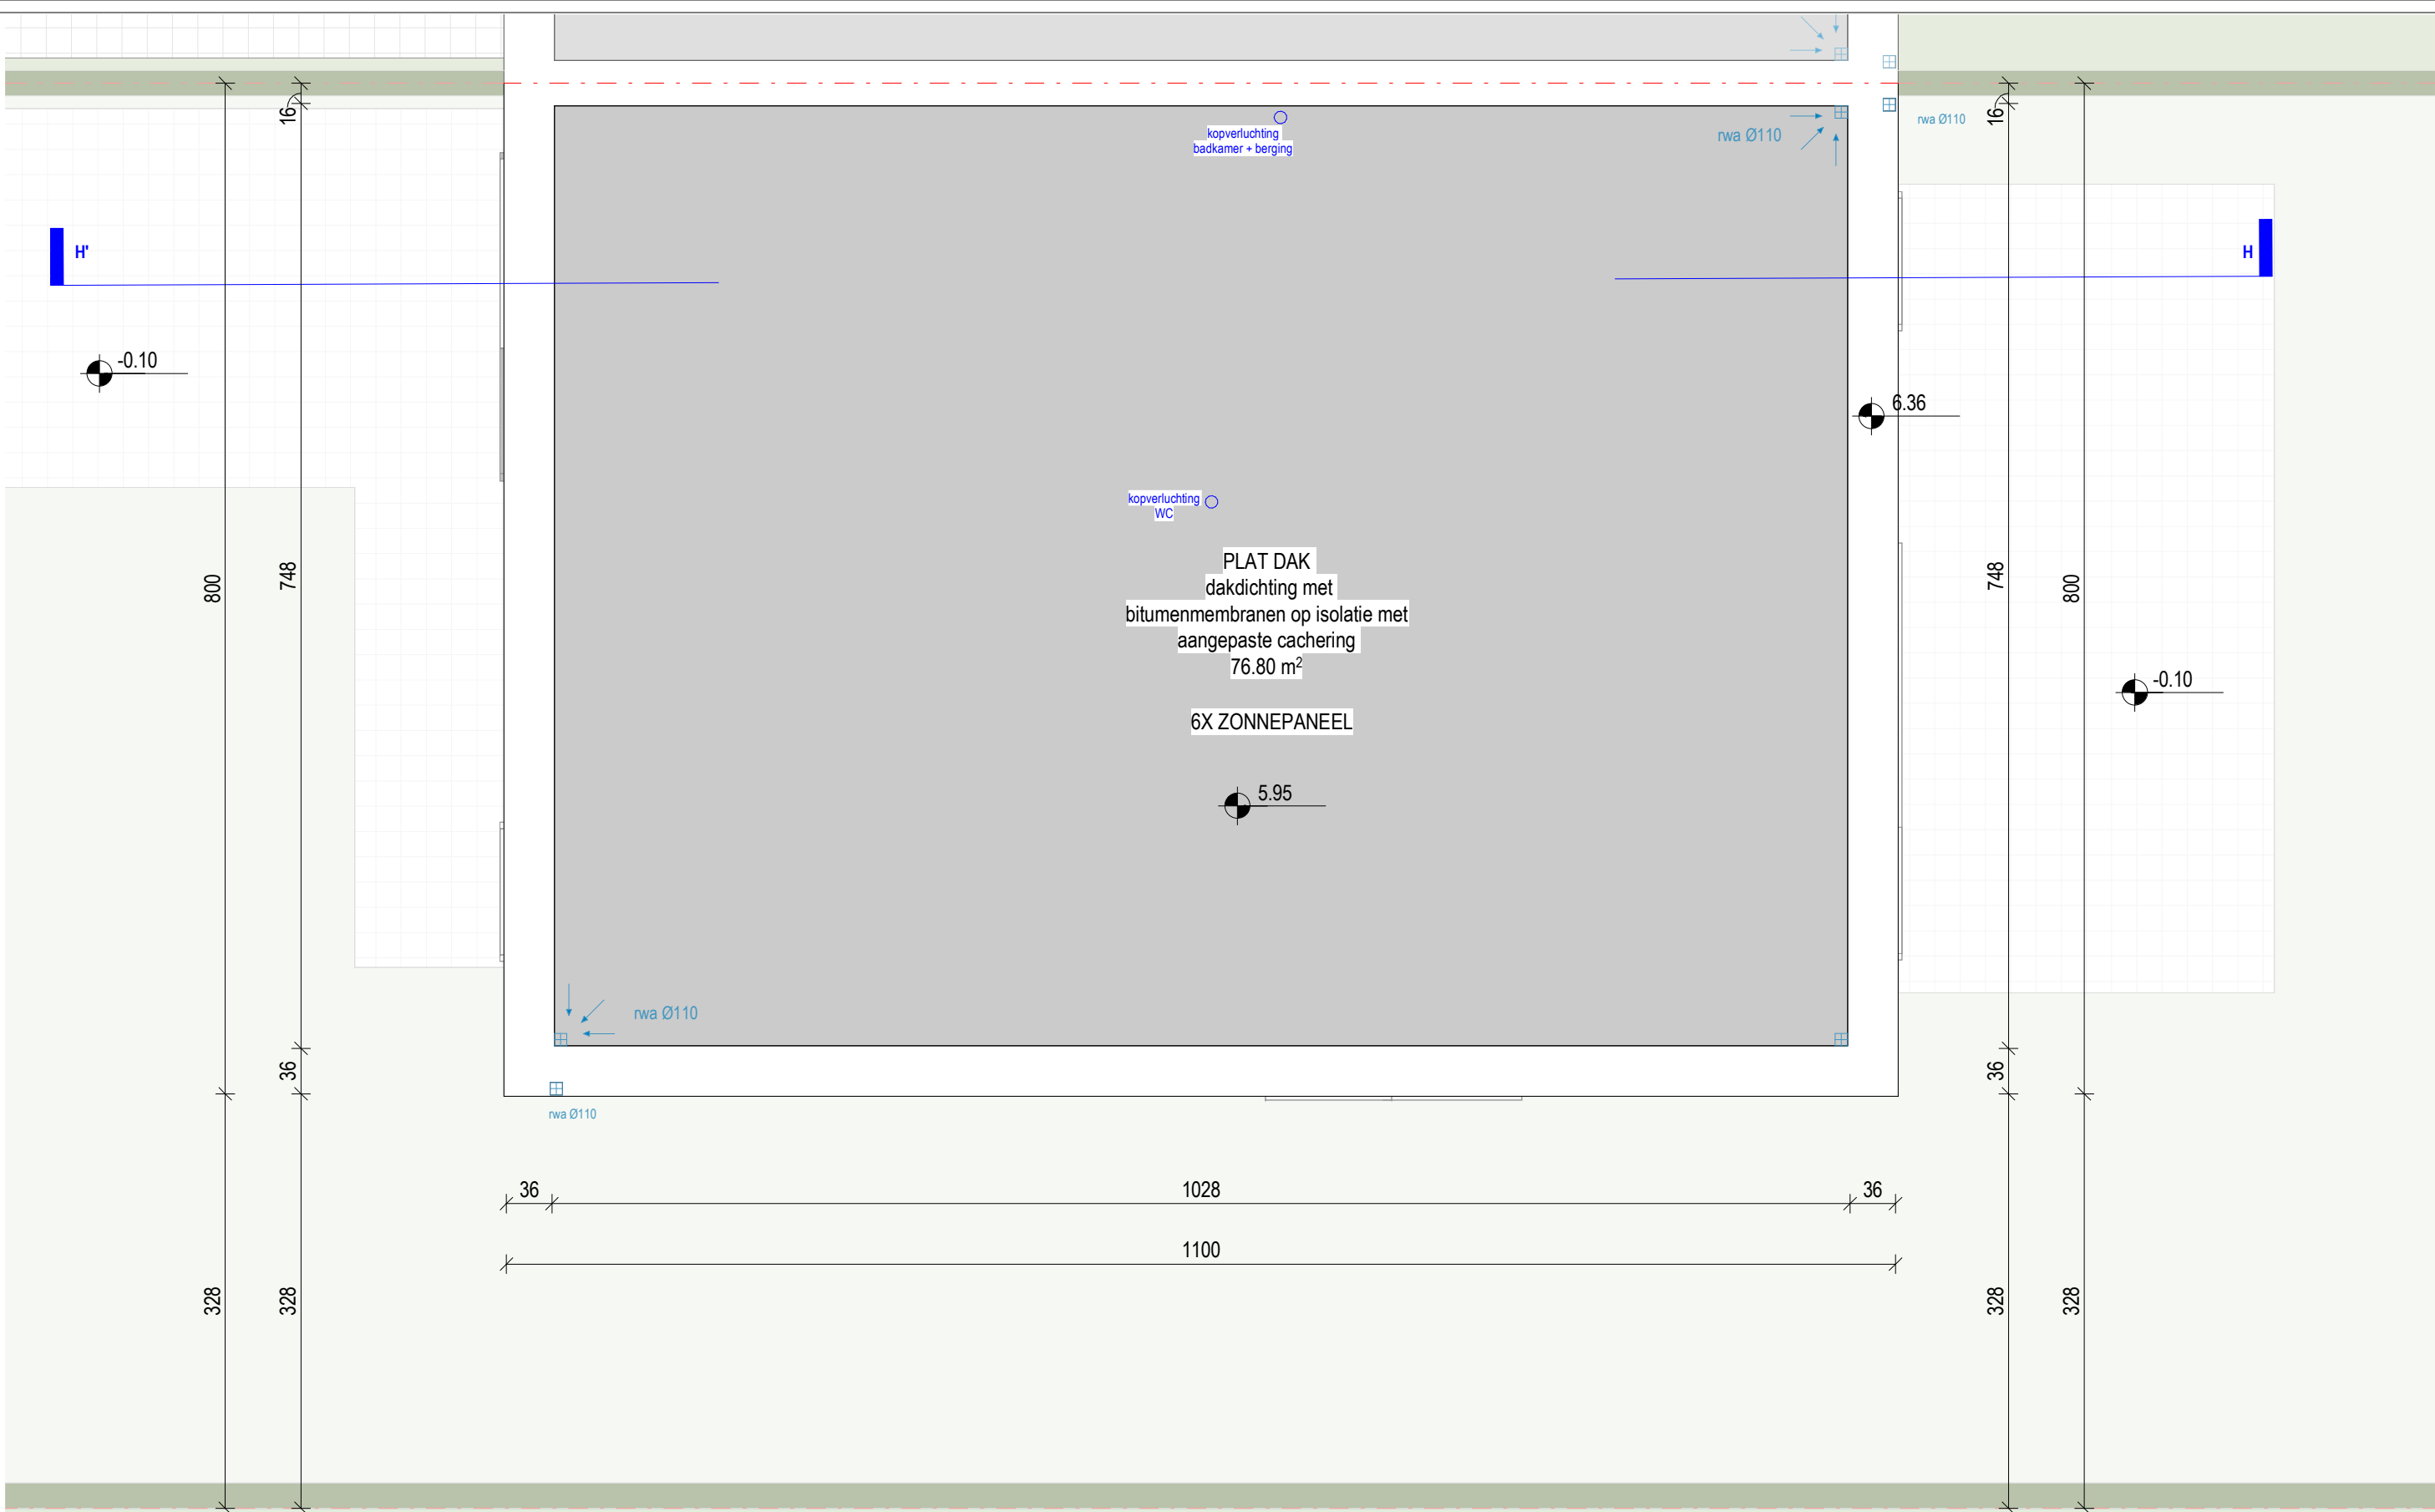

.danneels


ABML

ARCHITECTENBUREAU MANU LENDERS


LOT 8 - 454.92 m²


DAKENPLAN - NIEUWE TOESTAND

schaal: 1 : 50 - maatvoering in cm
bouwheer: - D3 Projects
datum: 05-04-2024

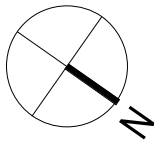

0 1 m 5 m

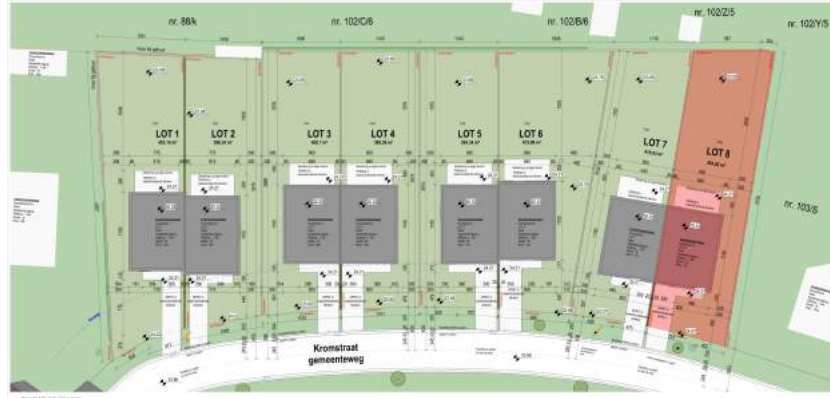

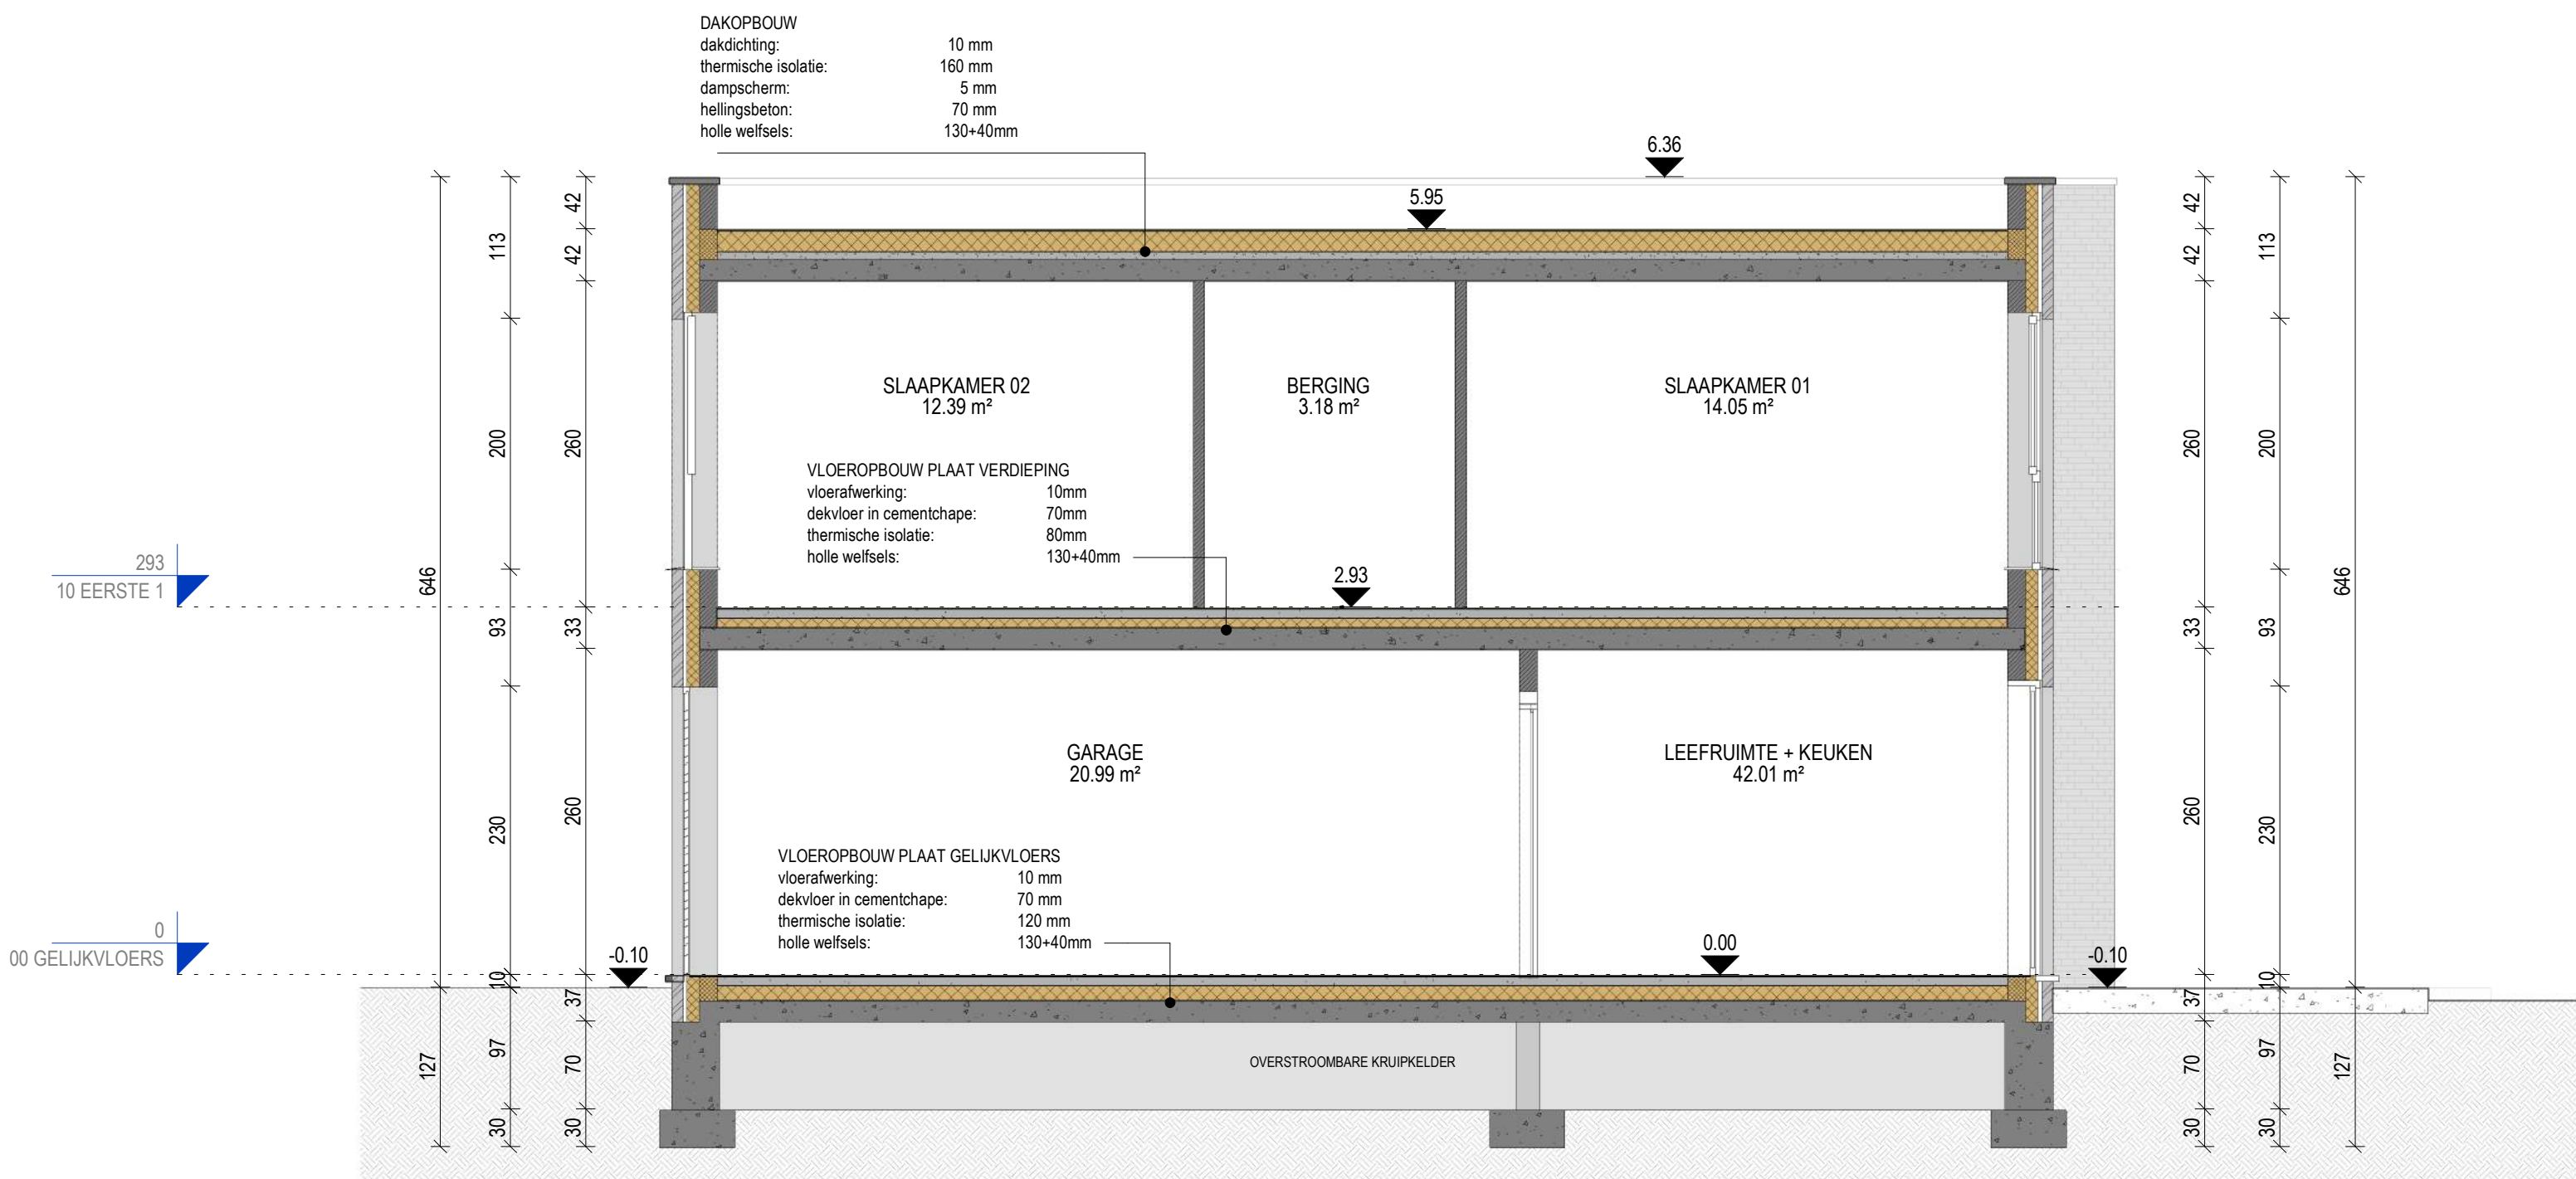

.danneels

A B M L
ARCHITECTENBUREAU MANU LENDERS

LOT 8 - 454.92 m²


SNEDE HH - NIEUWE TOESTAND

schaal: 1 : 50 - maatvoering in cm

bouwheer: - D3 Projects

datum: 05-04-2024

0 1 m 5 m

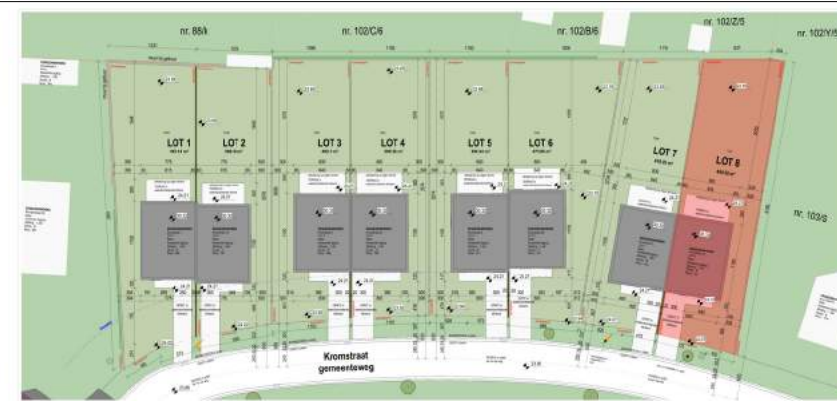



.danneels

ABML
ARCHITECTENBUREAU MANU LENDERS


LOT 8 - 454.92 m²

VOORGEVEL - NIEUWE TOESTAND

schaal: 1 : 50 - maatvoering in cm
bouwheer: - D3 Projects
datum: 05-04-2024

0 1 m 5 m



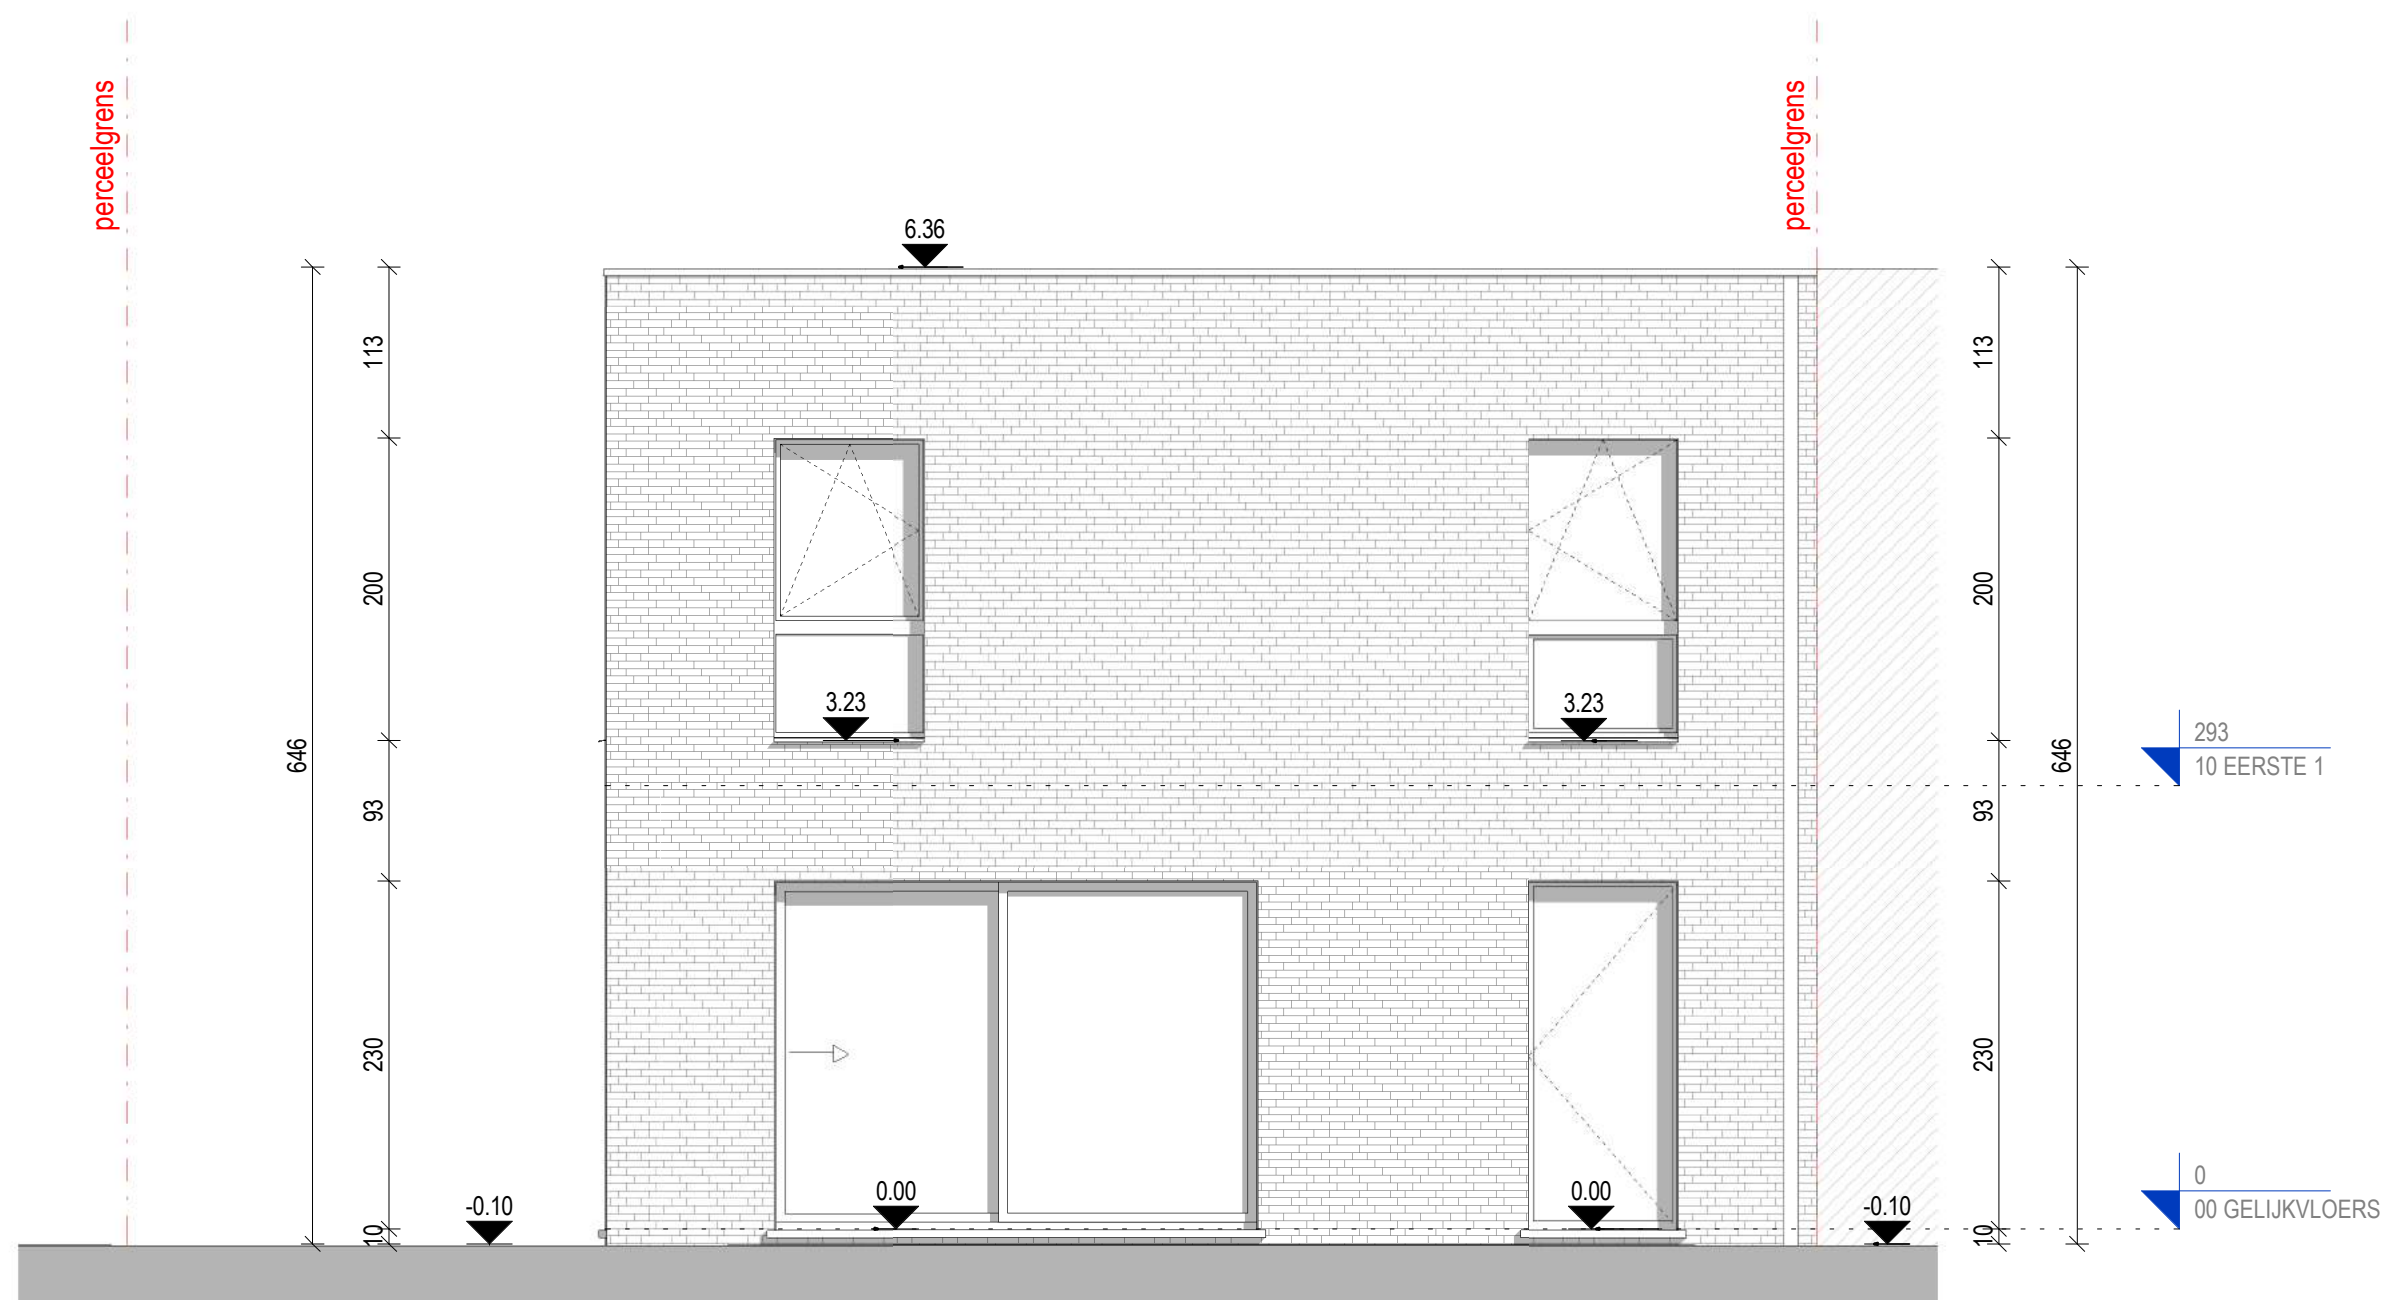

.danneels

A B M L
ARCHITECTENBUREAU MANU LENDERS

LOT 8 - 454.92 m²


ACHTERGEVEL - NIEUWE TOESTAND


schaal: 1 : 50 - maatvoering in cm

bouwheer: - D3 Projects

datum: 05-04-2024

0 1 m 5 m

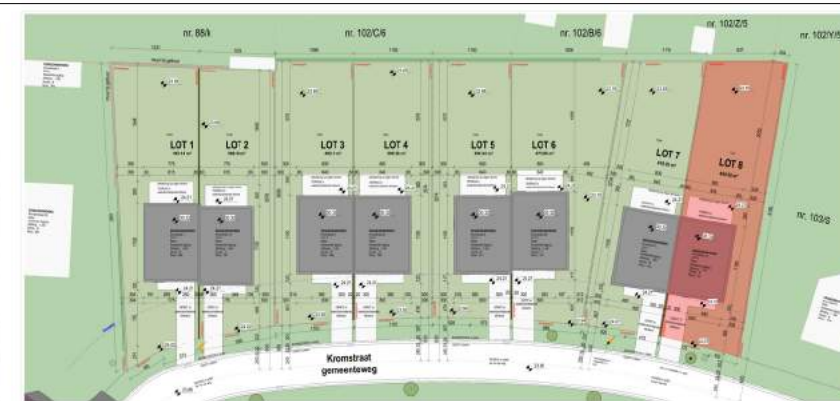

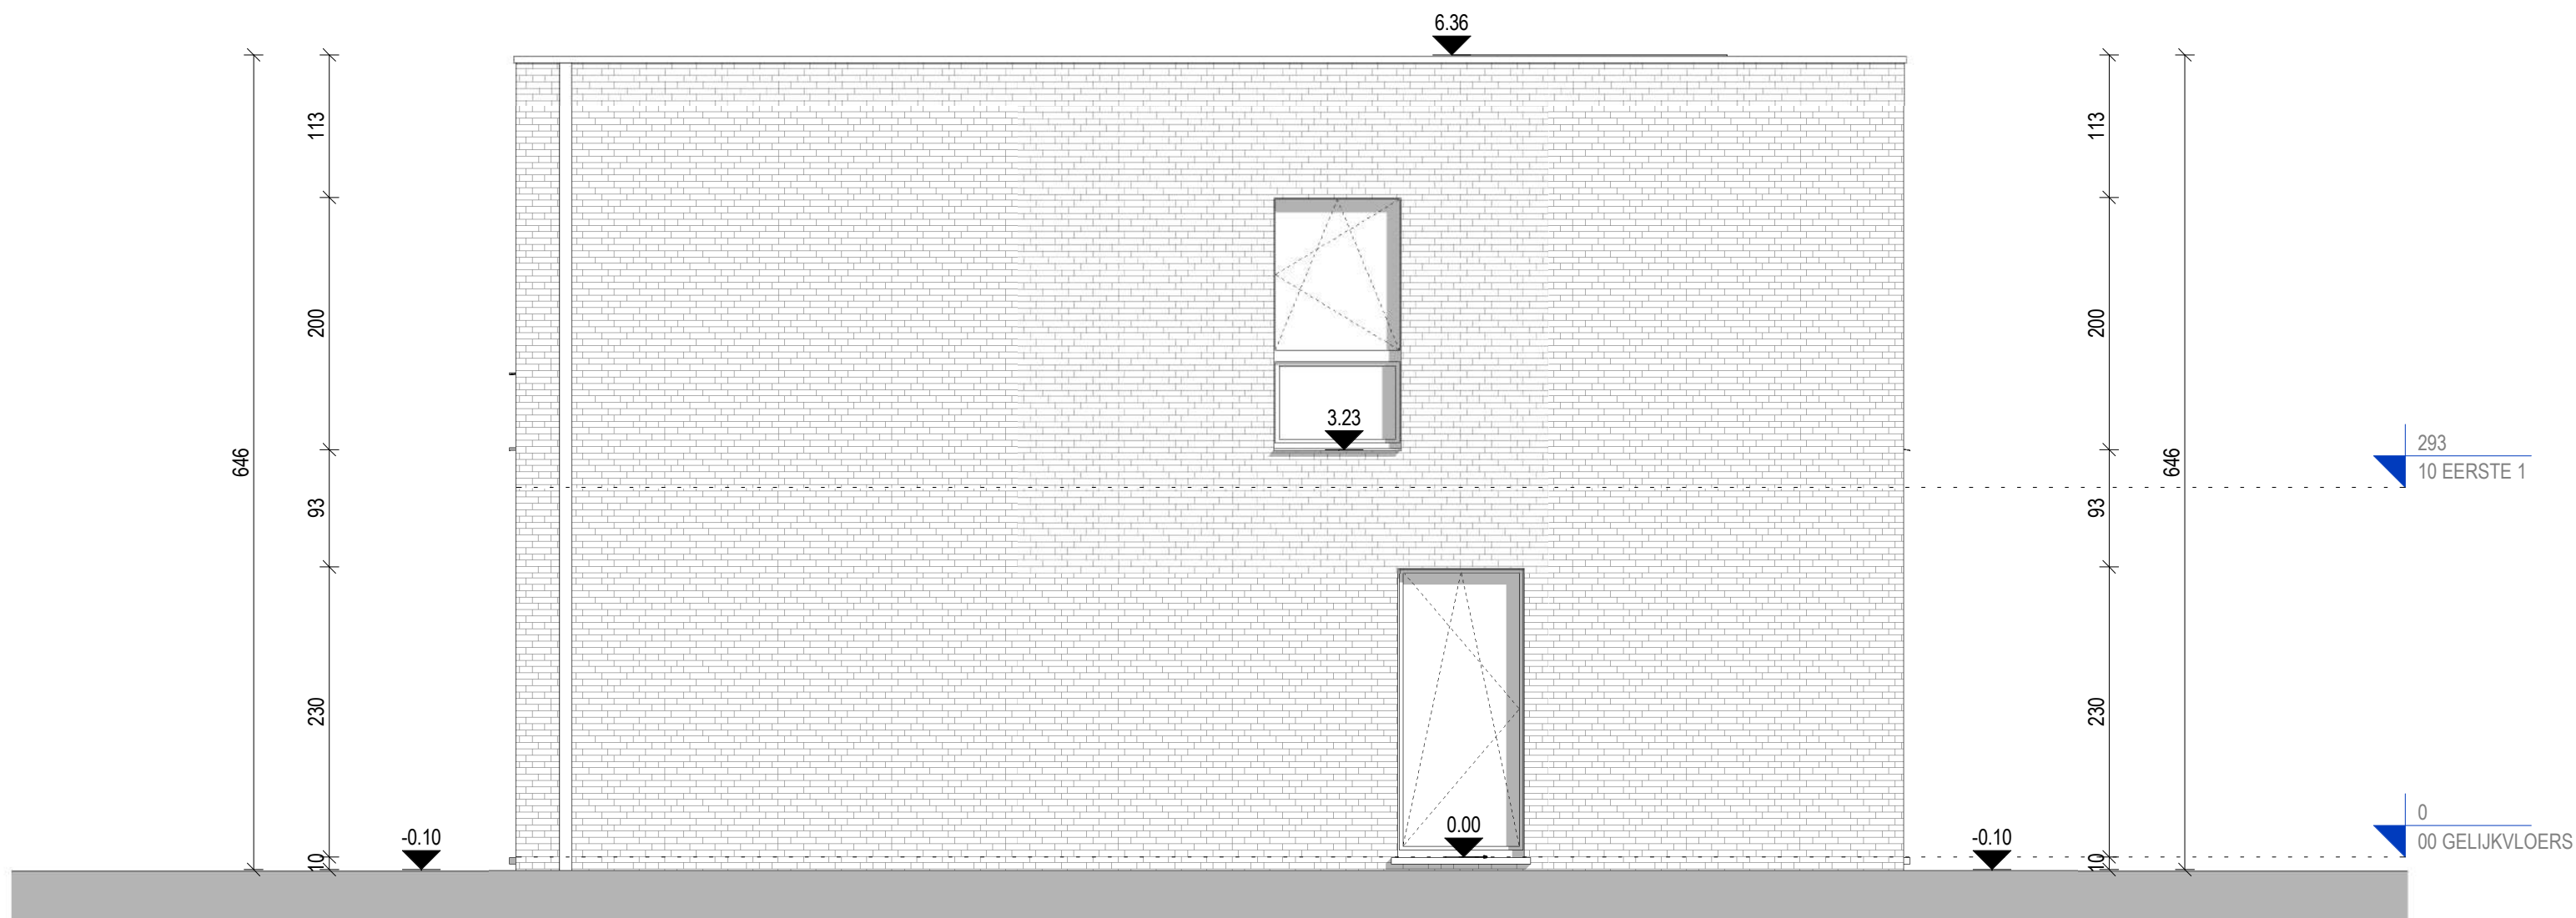

.danneels

A B M L
ARCHITECTENBUREAU MANU LENDERS

LOT 8 - 454.92 m²

ZIJGEVEL - NIEUWE TOESTAND

schaal: 1 : 50 - maatvoering in cm

bouwheer: - D3 Projects

datum: 05-04-2024

0 1 m 5 m

