



VERKAVELINGSPLAN NIEUWE TOESTAND

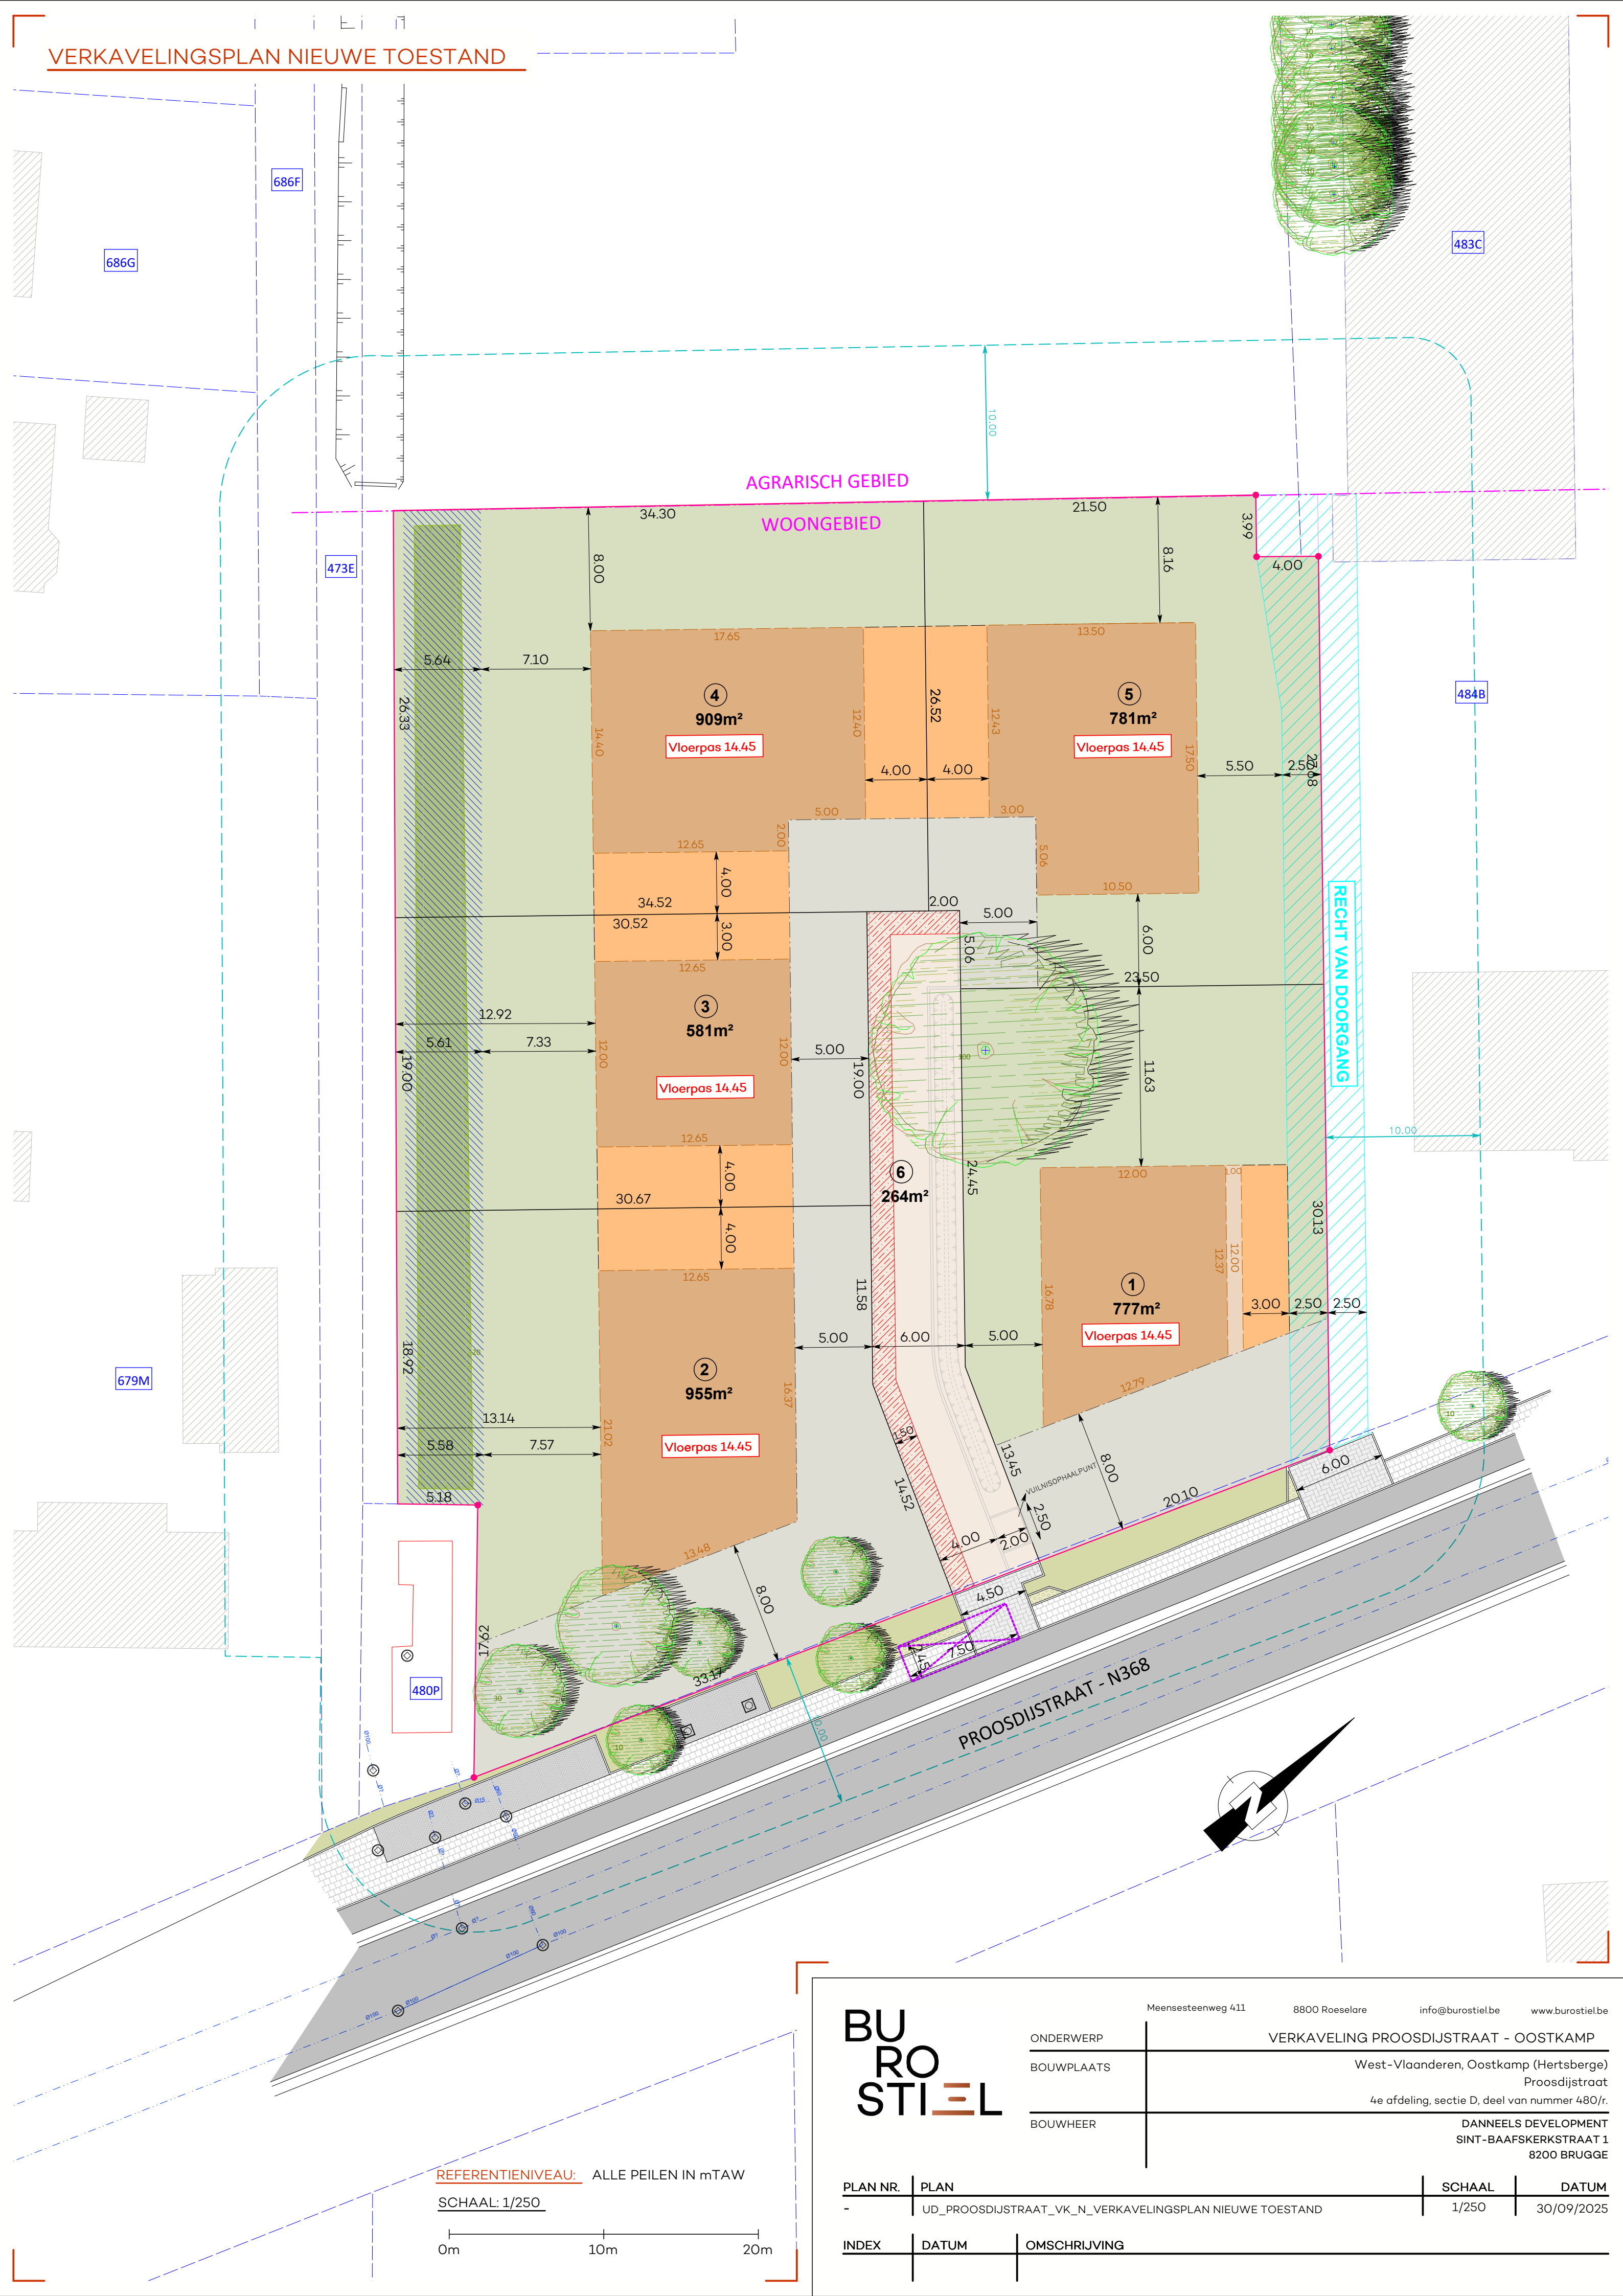

REFERENTIE NIVEAU: ALLE PEILEN IN mTAW
SCHAAL: 1/250

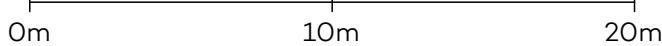

BU
RO
STIEL

Meensesteenweg 411 8800 Roeselare info@burostiel.be www.burostiel.be

ONDERWERP	VERKAVELING PROOSDIJSTRAAT - OOSTKAMP		
BOUWPLAATS	West-Vlaanderen, Oostkamp (Hertsberge) Proosdijstraat 4e afdeling, sectie D, deel van nummer 480/r.		
BOUWHEER	DANNEELS DEVELOPMENT SINT-BAAFSKERKSTRAAT 1 8200 BRUGGE		

PLAN NR.	PLAN	SCHAAL	DATUM
-	UD_PROOSDIJSTRAAT_VK_N_VERKAVELINGSPLAN NIEUWE TOESTAND	1/250	30/09/2025

INDEX	DATUM	OMSCHRIJVING



LEGENDE PUNTEN


- Boom + diameter
- Inspectieput rond
- Paal verlichting
- Verkeersteken
- Straatkoek
- Kast radio-TV
- Kast elektriciteit
- Huisaansluiting rwa
- Huisaansluiting dda
- Kadasternummer

LEGENDE LIJNEN

- Afsluiting beton gaasdraad
- Bovenkant talud
- Haag
- Kadasterlijn
- Aslijn ingebuisde waterloop

LEGENDE ARCERINGEN

- Gebouw
- Bestaande erfdienstbaarheid recht van doorgang
- Nieuwe erfdienstbaarheid recht van doorgang
- Zone erfdienstbaarheid ivv onderhoud waterloop vertrekkend vanaf geïnterpoleerd beekprofiel
- Zone erfdienstbaarheid ivv nutsvoorzieningen
- ingebuisde waterloop (Ø1m)

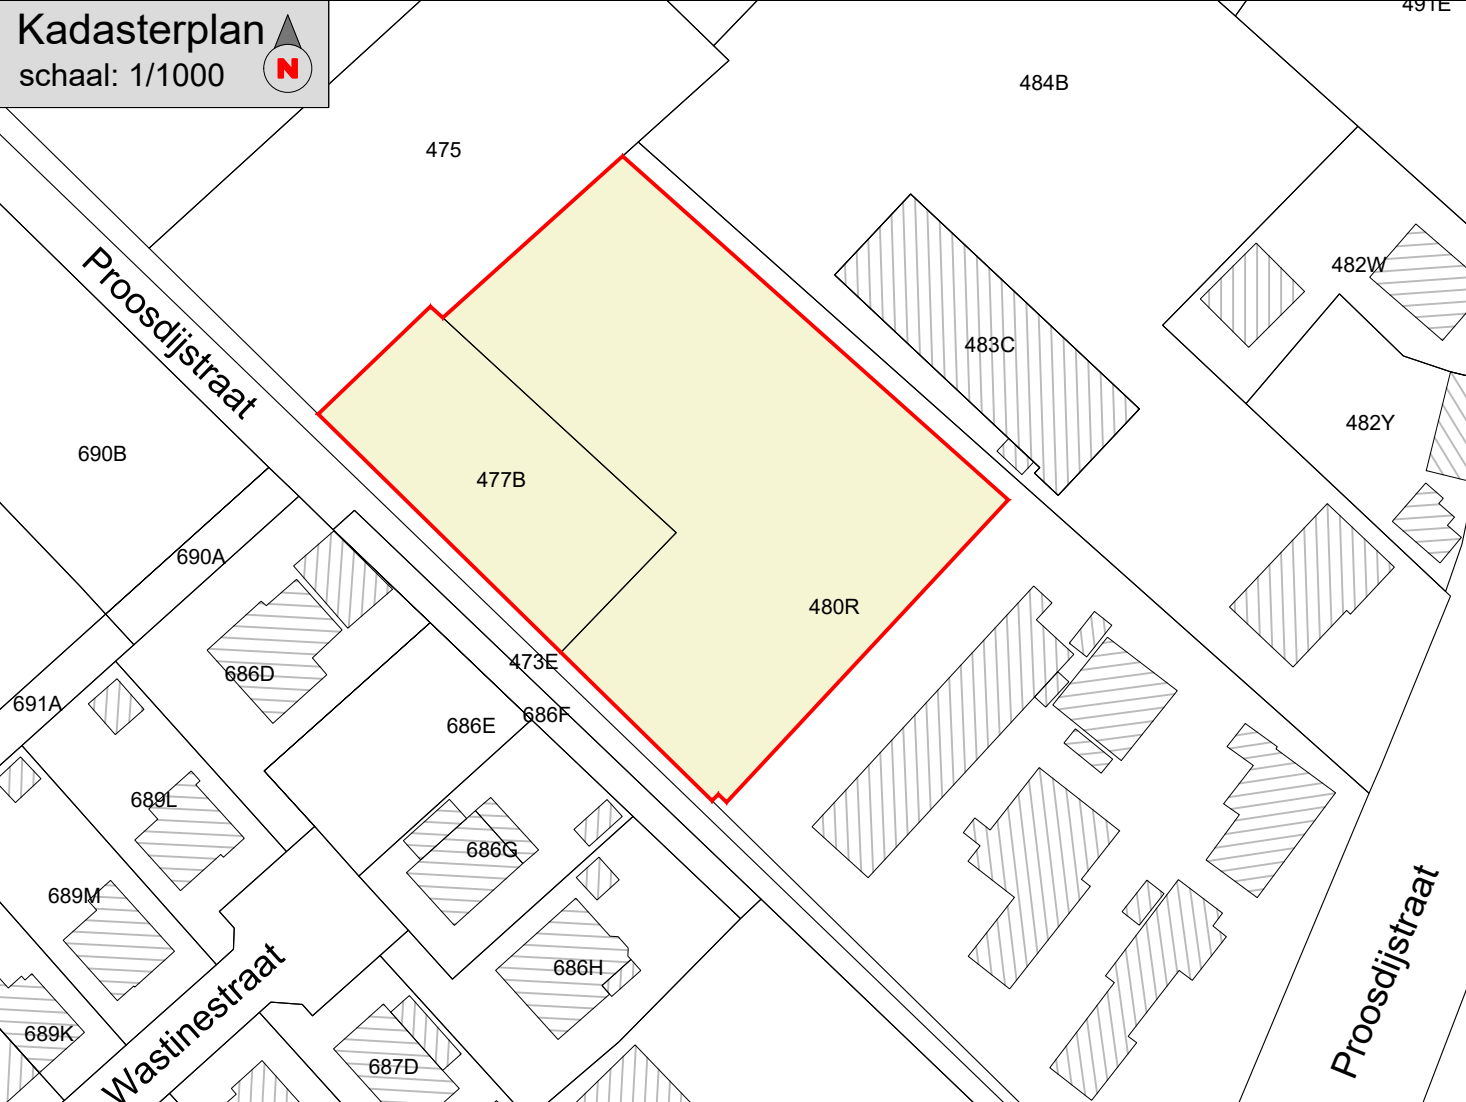

Verkoopplan

Kadastraal:	Oostkamp, 4de afdeling, sectie D, nr. deel van 480R en 477B	Handtekening:	
Ligging:	Proosdijstraat 111, Oostkamp		
Datum:	23/09/2025		
Plan nr.:	2024_3794vp_b1		
Ref. AAPD:	---		
Datum omgevingsvergunning:	---		
Nummer omgevingsvergunning:	---		
© De algemene administratie van de patrimoniumdocumentatie is de enige eigenaars van de kadastrale gegevens 1/1/2024 die op dit document voorkomen.			
Elke eindgebruiker van de digitale versie van deze opmeting dient zich ervan te vergewissen dat de nauwkeurigheid van elk object op dit plan bepaald wordt door de ideale situatie, zijn relatieve en zijn absolute positie. Elk object heeft een standaardafwijking afhankelijk van de gebruikte opmetings- en kartingstechniek welke werd gekozen in functie van de specificaties van de opdracht. Elk ontwerp of inplanting met specifieke meetkundigheden, gebouwen en/of ingepast op de digitale versie, dient voor uitvoering of verdere goedkeuring te worden nagetrokken en/of gecontroleerd op haalbaarheid voor het beoogde doel.			
Bronnen / Toelichting			
Opmetingsplan Landmeter-Expert Danneels dd. 19/03/2022 (ref. AAPD 31009-10220)			
Opmerkingen: De ligging, breedte en erfdienstbaarheid i.f.v. het onderhoud van de waterloop WO.9.3.2. werd geleverd bij de dienst Waterlopen van de provincie West-Vlaanderen.			