




De getekende meubels zijn slechts indicatief en maken geen deel uit van de verkoopovereenkomst. Deze tekening en de maatvoering hierop is indicatief. Afwijkingen a.g.v. stabiliteitsstudie en uitvoeringsmethodes kunnen nog voorkomen.

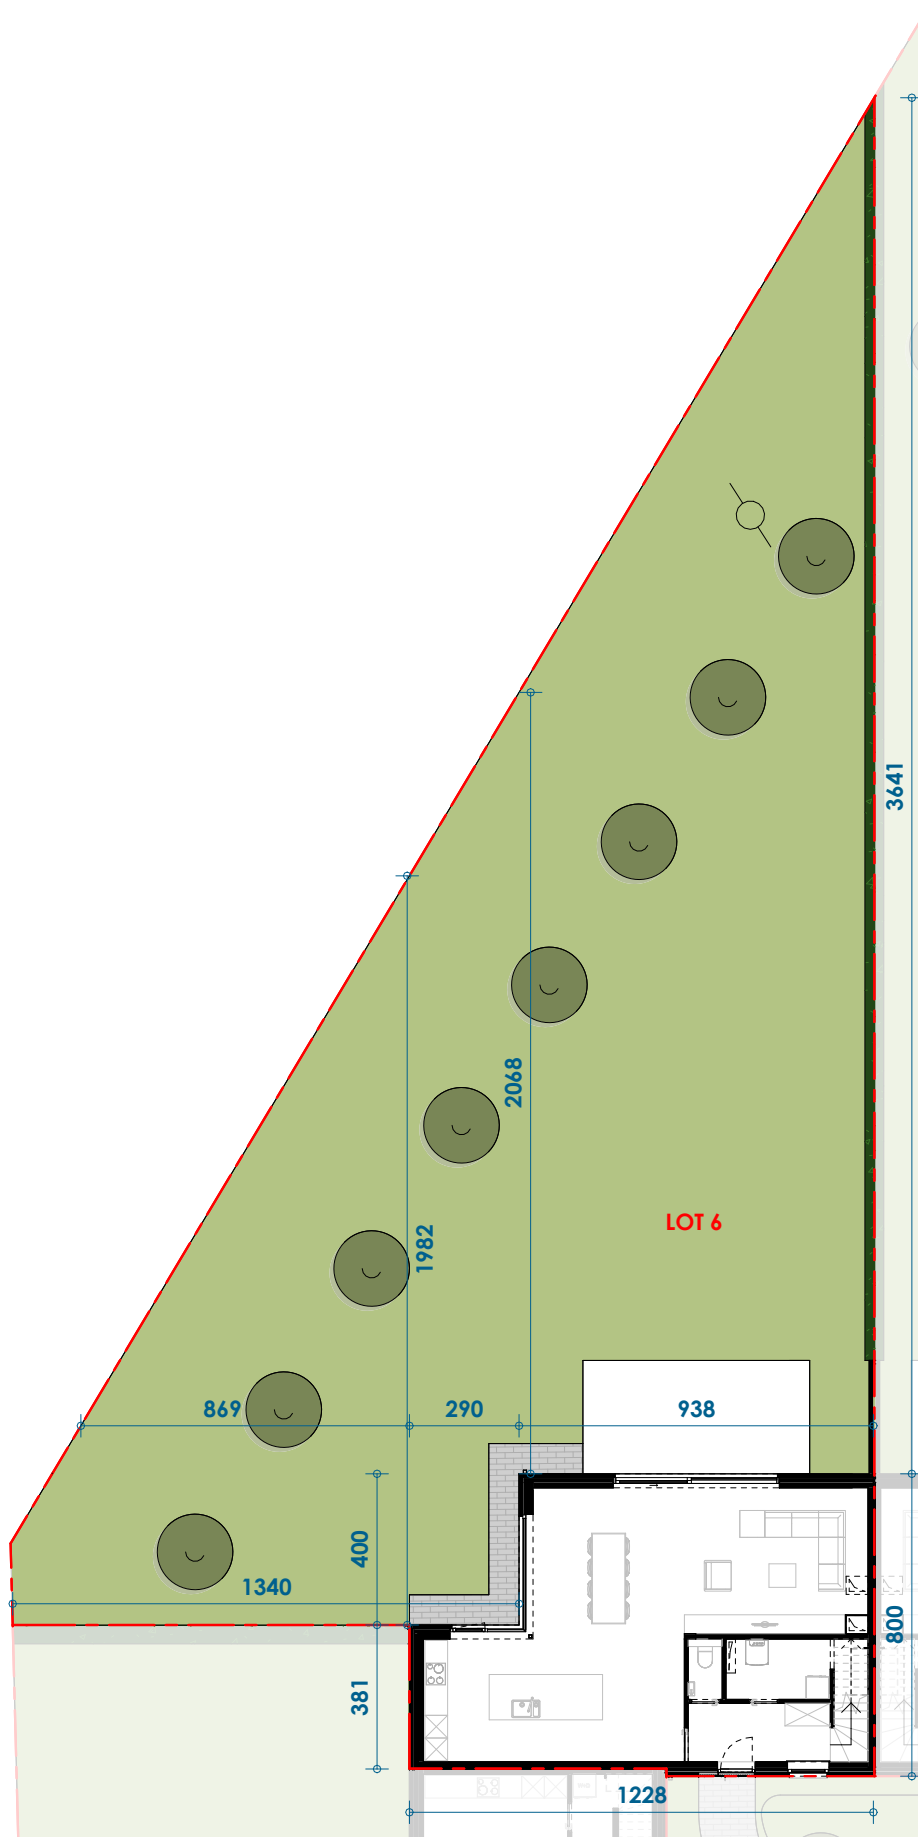

VERKOOPPLAN

INPLANTINGSPLAN - LOT 6

Schaal: 1/200


.danneels
WE BUILD PEOPLE HAPPY

a154
OFFICE

Bouwheer: Bouwkantoor Danneels
Bouwplaats: Mariakerksesteenweg
9031 Drongen

OPP. Perceel: 535,54 m²



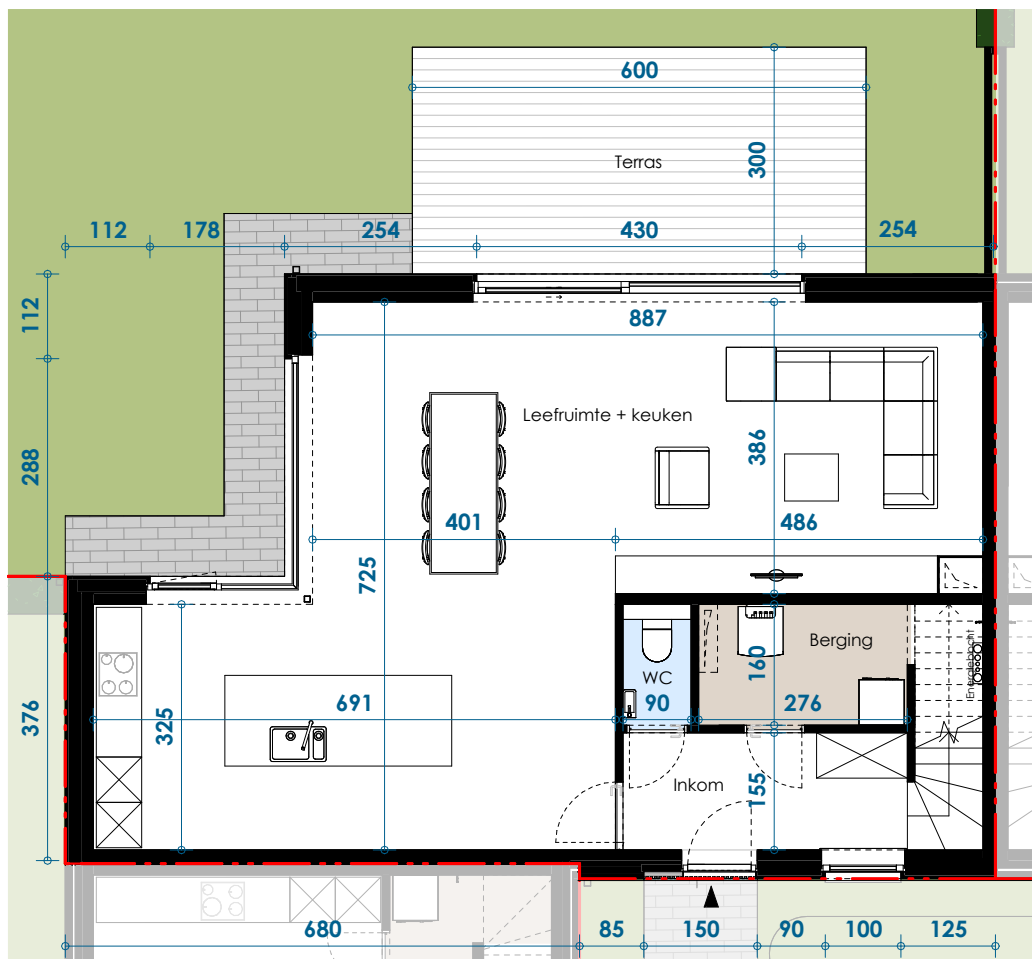

De getekende meubels zijn slechts indicatief en maken geen deel uit van de verkoopovereenkomst. Deze tekening en de maatvoering hierop is indicatief. Afwijkingen a.g.v. stabiliteitsstudie en uitvoeringsmethodes kunnen nog voorkomen.



VERKOOPPLAN

NIVEAU 0 EN TERRAS - LOT 6

Schaal: 1/100


.danneels
WE BUILD PEOPLE HAPPY

a154
OFFICE


Bouwheer: Bouwkantoor Danneels
Bouwplaats: Mariakerksesteenweg
9031 Drongen

OPP. Perceel: 535,54 m²



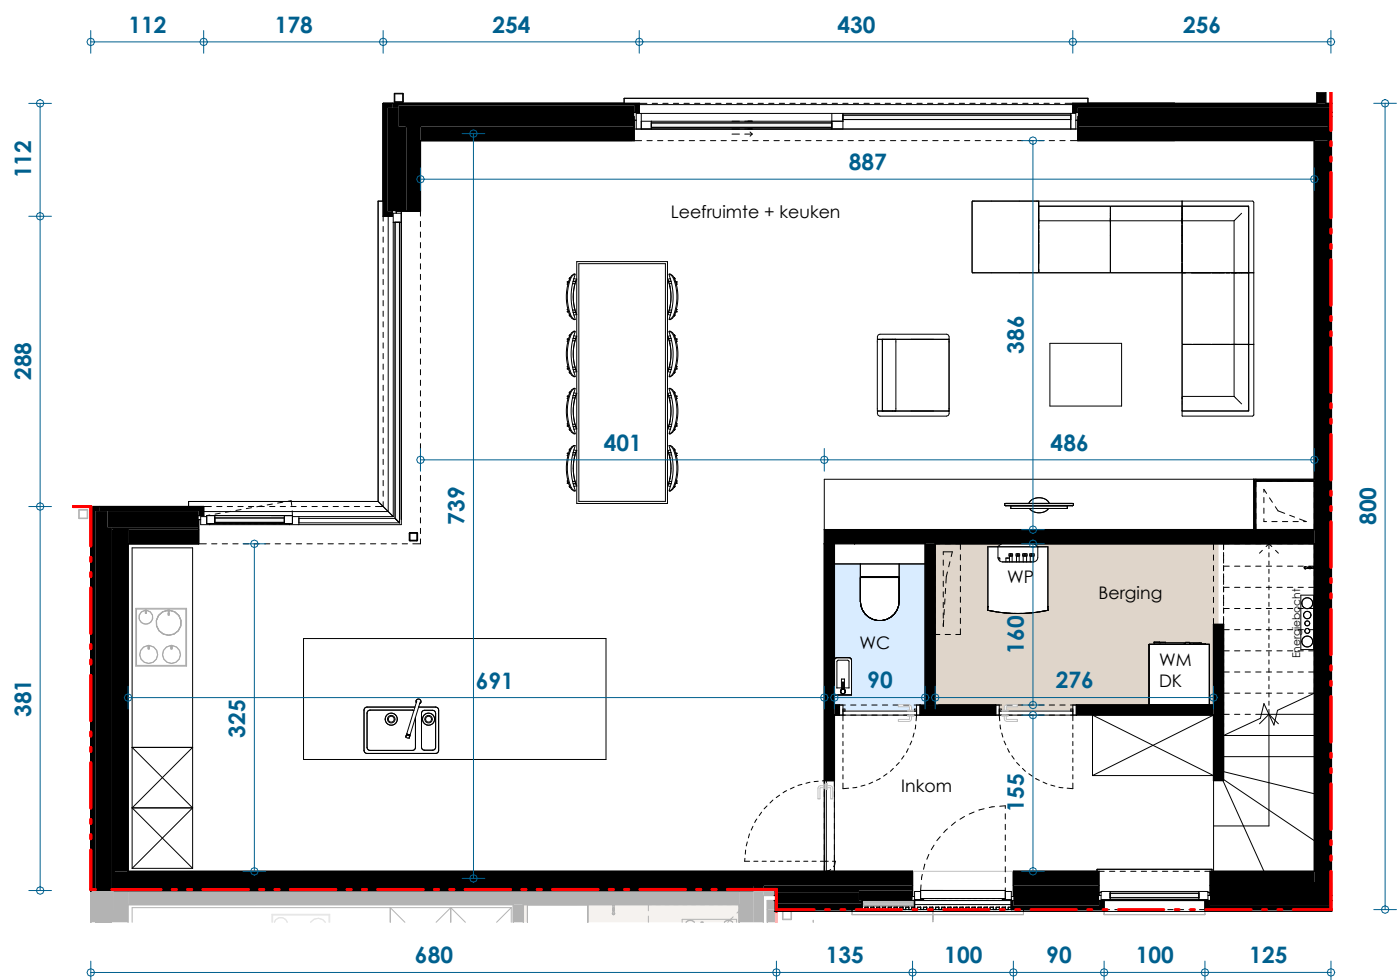

De getekende meubels zijn slechts indicatief en maken geen deel uit van de verkoopovereenkomst. Deze tekening en de maatvoering hierop is indicatief. Afwijkingen a.g.v. stabiliteitsstudie en uitvoeringsmethodes kunnen nog voorkomen.

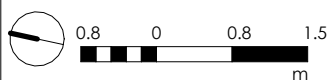

VERKOOPPLAN

NIVEAU 0 - LOT 6

Schaal: 1/75


.danneels
WE BUILD PEOPLE HAPPY

a154
a f o n i t e e t a


Bouwheer: Bouwkantoor Danneels
Bouwplaats: Mariakerksesteenweg
9031 Drongen

OPP. Perceel: 535,54 m²



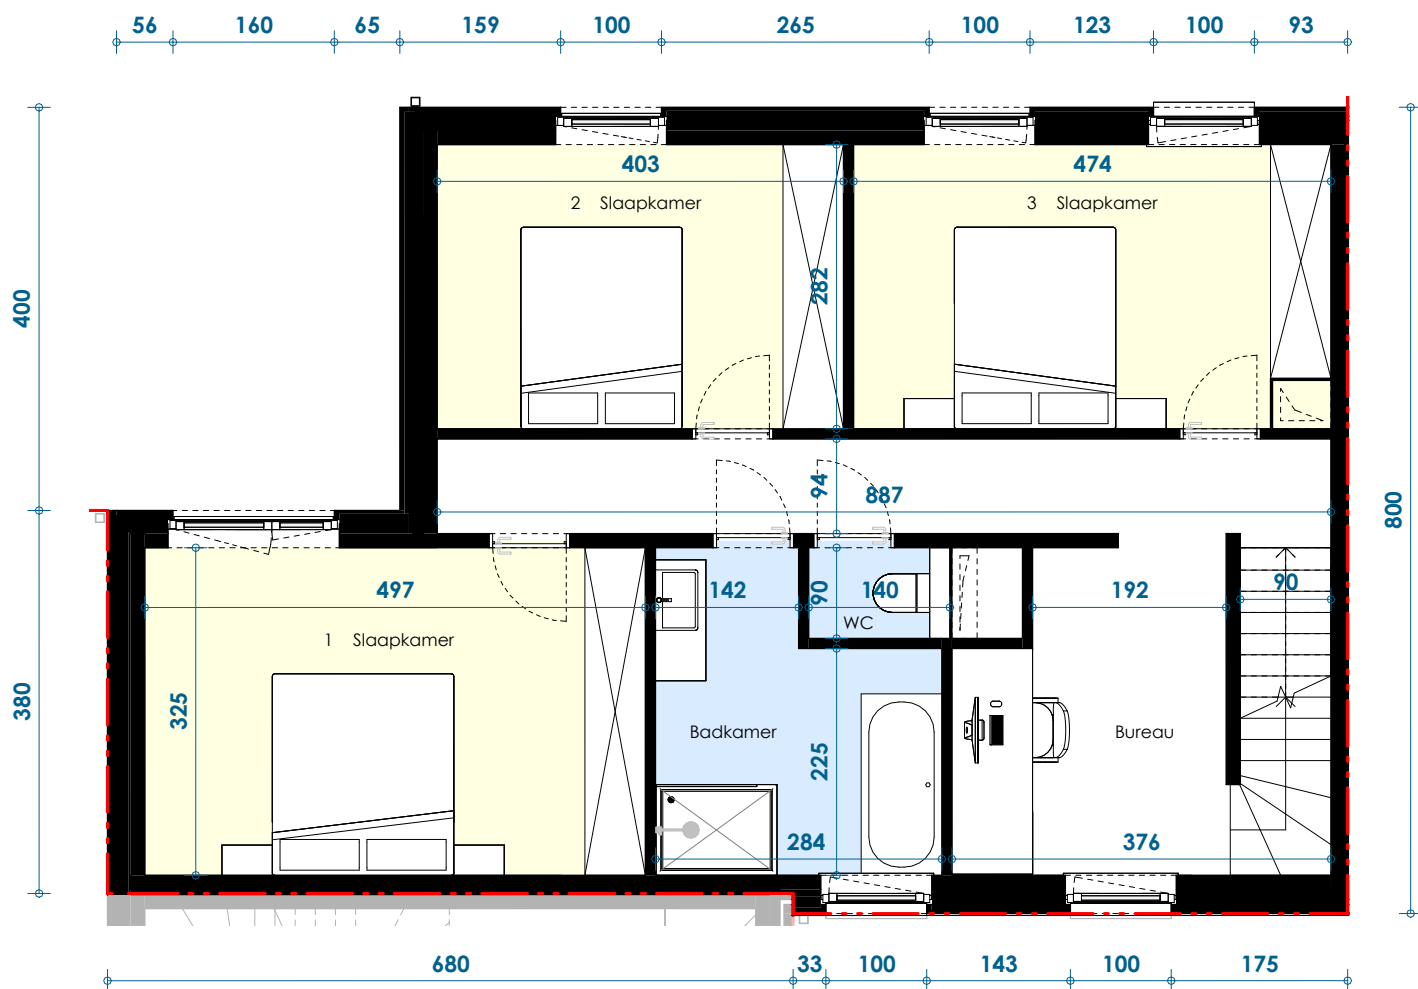

De getekende meubels zijn slechts indicatief en maken geen deel uit van de verkoopovereenkomst. Deze tekening en de maatvoering hierop is indicatief. Afwijkingen a.g.v. stabiliteitsstudie en uitvoeringsmethodes kunnen nog voorkomen.

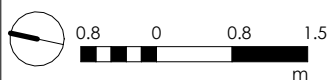

VERKOOPPLAN

NIVEAU +1 - LOT 6

Schaal: 1/75


.danneels
WE BUILD PEOPLE HAPPY

a154
a f o n i t e e r s


Bouwheer: Bouwkantoor Danneels
Bouwplaats: Mariakerksesteenweg
9031 Drongen

OPP. Perceel: 535,54 m²



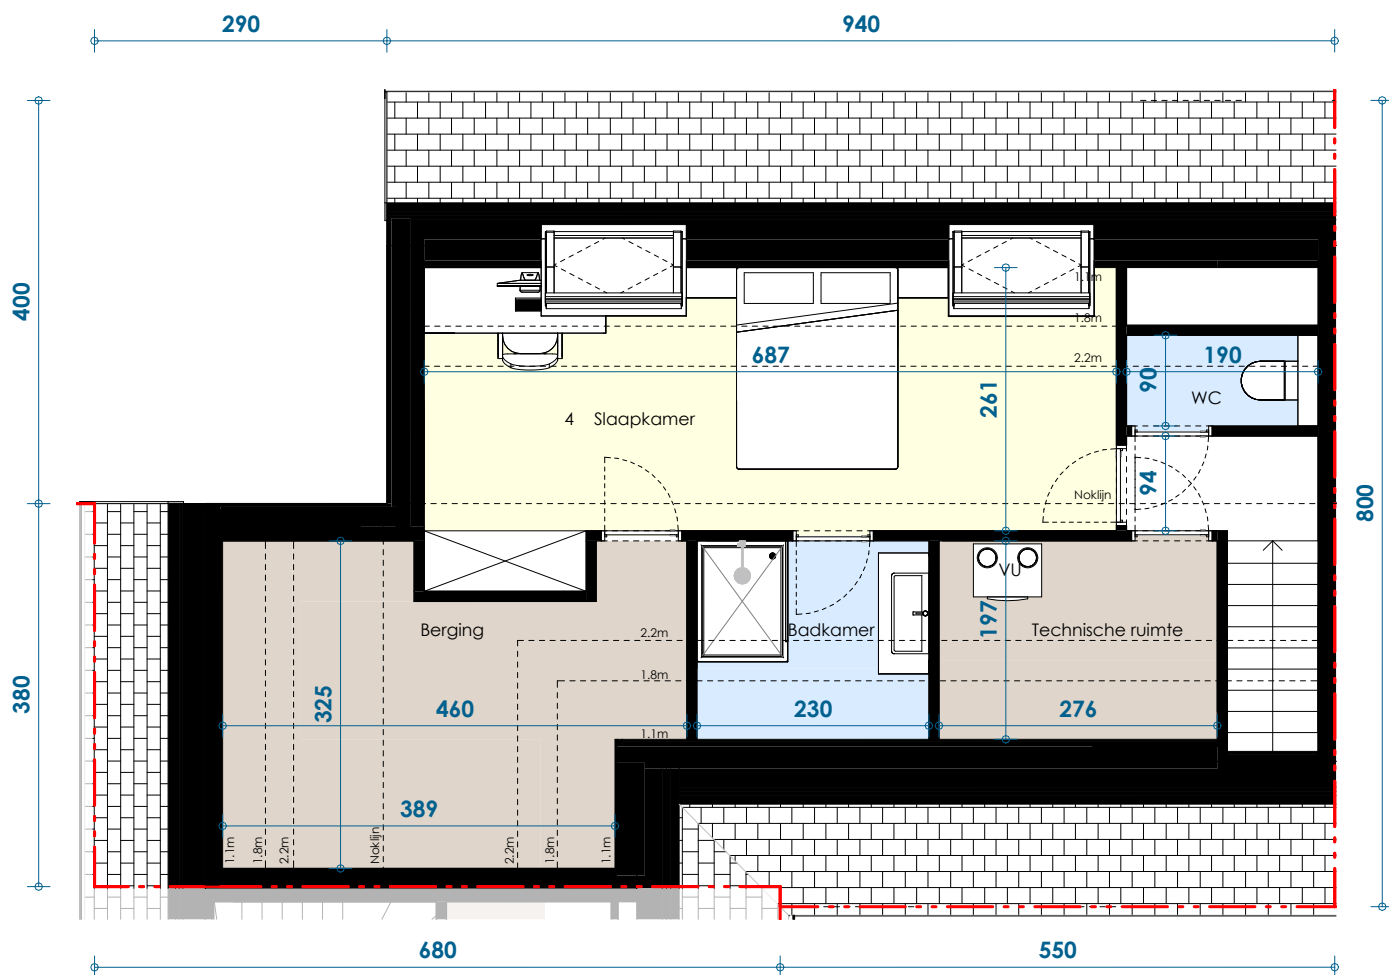

De getekende meubels zijn slechts indicatief en maken geen deel uit van de verkoopovereenkomst. Deze tekening en de maatvoering hierop is indicatief. Afwijkingen a.g.v. stabiliteitsstudie en uitvoeringsmethodes kunnen nog voorkomen.

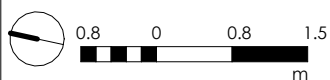

VERKOOPPLAN

NIVEAU +2 - LOT 6

Schaal: 1/75


.danneels
WE BUILD PEOPLE HAPPY

a154
a f o n i t e e n s

Bouwheer: Bouwkantoor Danneels
Bouwplaats: Mariakerksesteenweg
9031 Drongen

OPP. Perceel: 535,54 m²



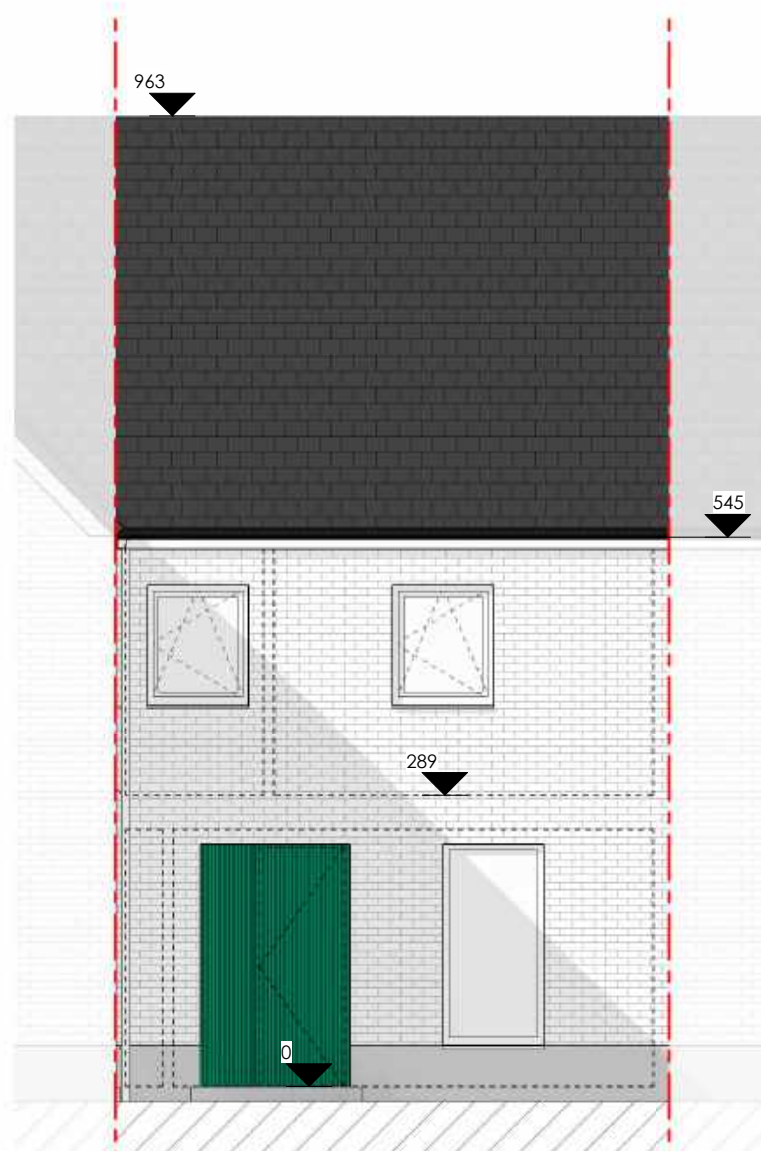

0.8 0 0.8 1.5
m

De getekende meubels zijn slechts indicatief en maken geen deel uit van de verkoopovereenkomst. Deze tekening en de maatvoering hierop is indicatief. Afwijkingen a.g.v. stabiliteitsstudie en uitvoeringsmethodes kunnen nog voorkomen.

VERKOOPPLAN

GEVEL VOOR - LOT 6

Schaal: 1/75


.danneels
WE BUILD PEOPLE HAPPY

a154
a f o n i t e e t e n

Bouwheer: Bouwkantoor Danneels
Bouwplaats: Mariakerksesteenweg
9031 Drongen

OPP. Perceel: 535,54 m²



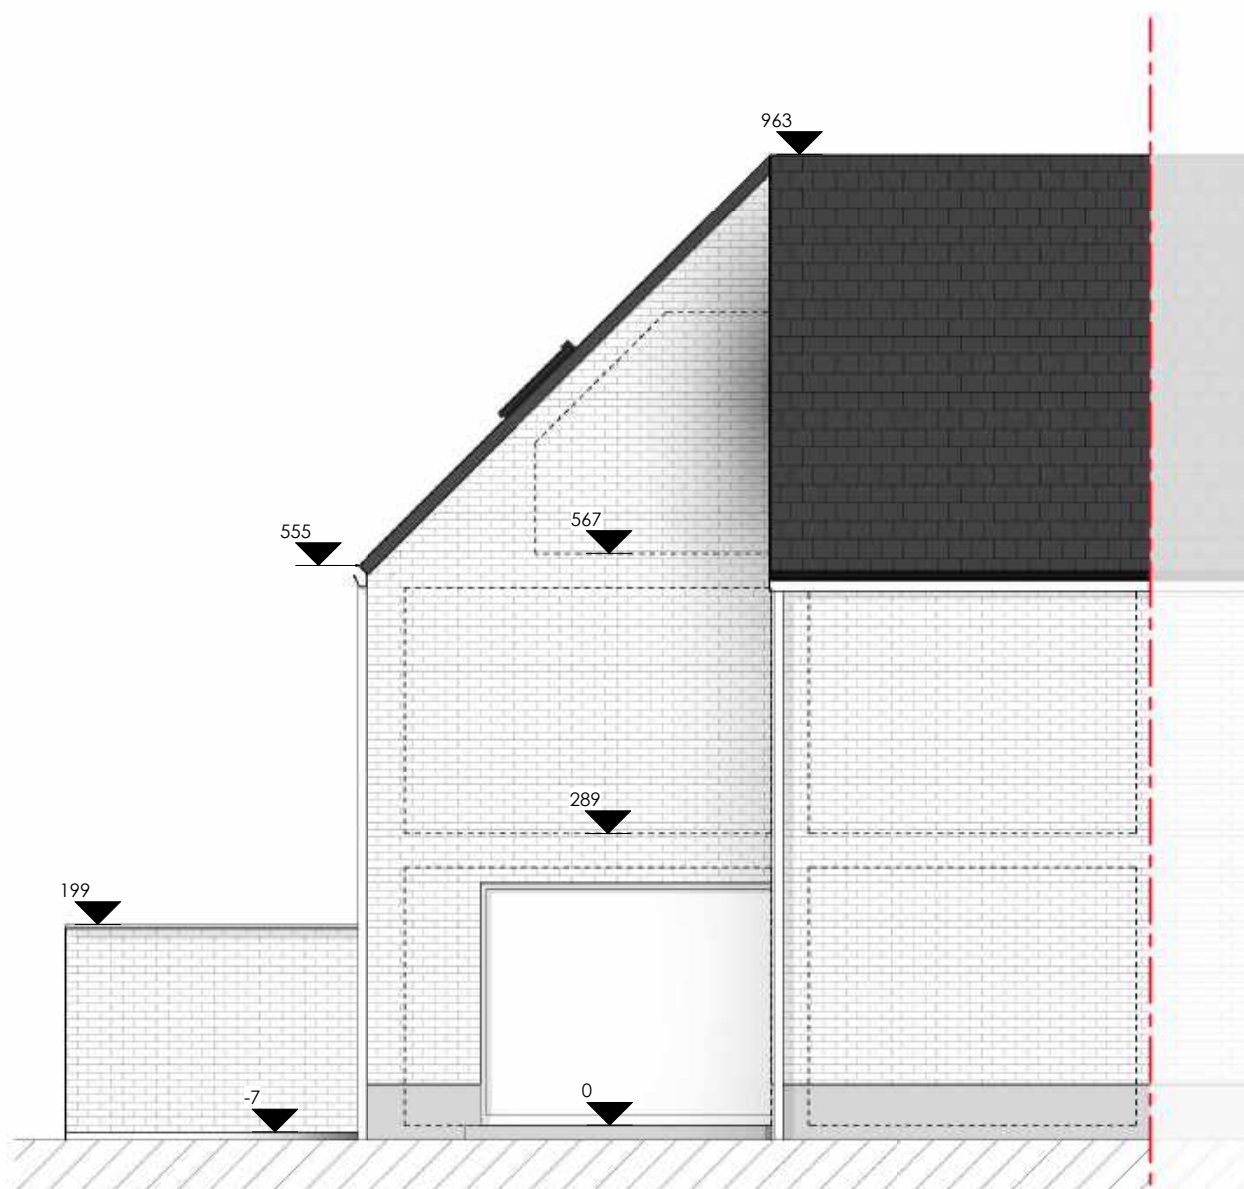

0.8 0 0.8 1.5
m

De getekende meubels zijn slechts indicatief en maken geen deel uit van de verkoopovereenkomst. Deze tekening en de maatvoering hierop is indicatief. Afwijkingen a.g.v. stabiliteitsstudie en uitvoeringsmethodes kunnen nog voorkomen.

VERKOOPPLAN

GEVEL LINKS - LOT 6


Schaal: 1/75

.danneels
WE BUILD PEOPLE HAPPY

a154
a r c h i t e c t u r

Bouwheer: Bouwkantoor Danneels
Bouwplaats: Mariakerksesteenweg
9031 Drongen

OPP. Perceel: 535,54 m²

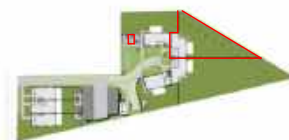



0.8 0 0.8 1.5
m

De getekende meubels zijn slechts indicatief en maken geen deel uit van de verkoopovereenkomst. Deze tekening en de maatvoering hierop is indicatief. Afwijkingen a.g.v. stabiliteitsstudie en uitvoeringsmethodes kunnen nog voorkomen.

VERKOOPPLAN

GEVEL ACHTER - LOT 6


Schaal: 1/75



.danneels
WE BUILD PEOPLE HAPPY

a154
architecten

Bouwheer: Bouwkantoor Danneels
Bouwplaats: Mariakerksesteenweg
9031 Drongen

OPP. Perceel: 535,54 m²

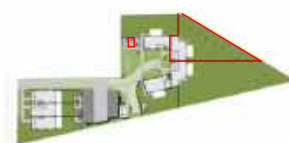

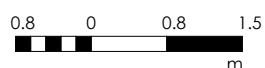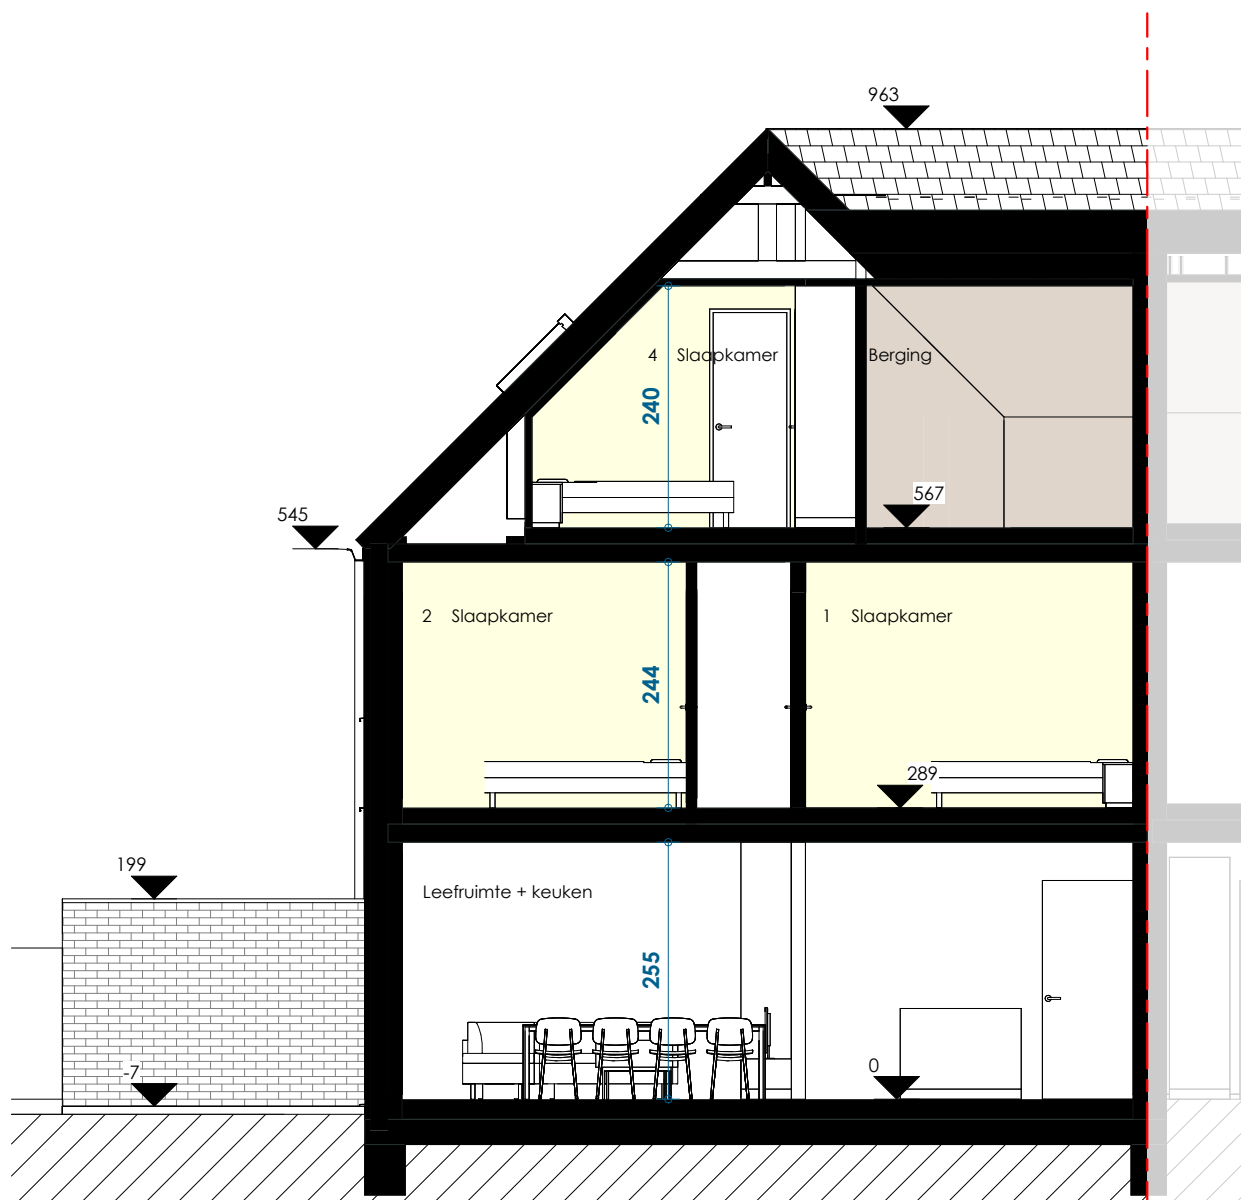

De getekende meubels zijn slechts indicatief en maken geen deel uit van de verkoopovereenkomst. Deze tekening en de maatvoering hierop is indicatief. Afwijkingen a.g.v. stabiliteitsstudie en uitvoeringsmethodes kunnen nog voorkomen.

VERKOOPPLAN

SNEDE - LOT 6

Schaal: 1/75


.danneels
WE BUILD PEOPLE HAPPY

a154
a f o r m i e e r e n

Bouwheer: Bouwkantoor Danneels
Bouwplaats: Mariakerksesteenweg
9031 Drongen

OPP. Perceel: 535,54 m²



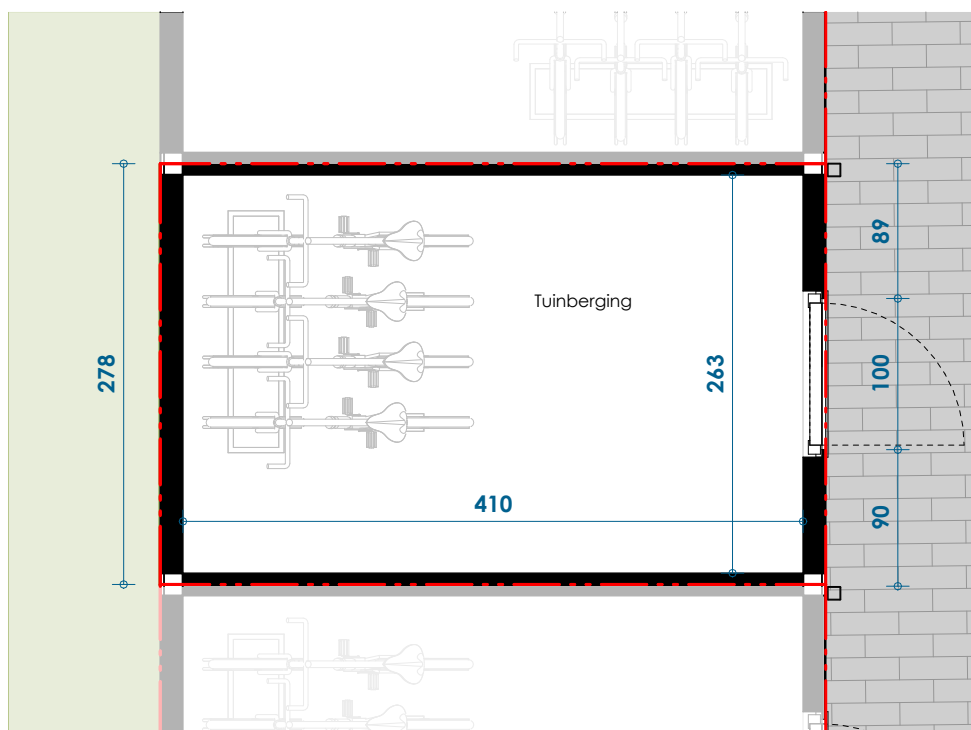

De getekende meubels zijn slechts indicatief en maken geen deel uit van de verkoopovereenkomst. Deze tekening en de maatvoering hierop is indicatief. Afwijkingen a.g.v. stabiliteitsstudie en uitvoeringsmethodes kunnen nog voorkomen.

VERKOOPPLAN

NIVEAU 0 BERGING - LOT 6B

Schaal: 1/50



.danneels
WE BUILD PEOPLE HAPPY

a154
OFFICE

Bouwheer: Bouwkantoor Danneels
Bouwplaats: Mariakerksesteenweg
9031 Drongen

OPP. Perceel: 12,32 m²



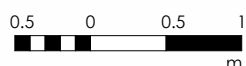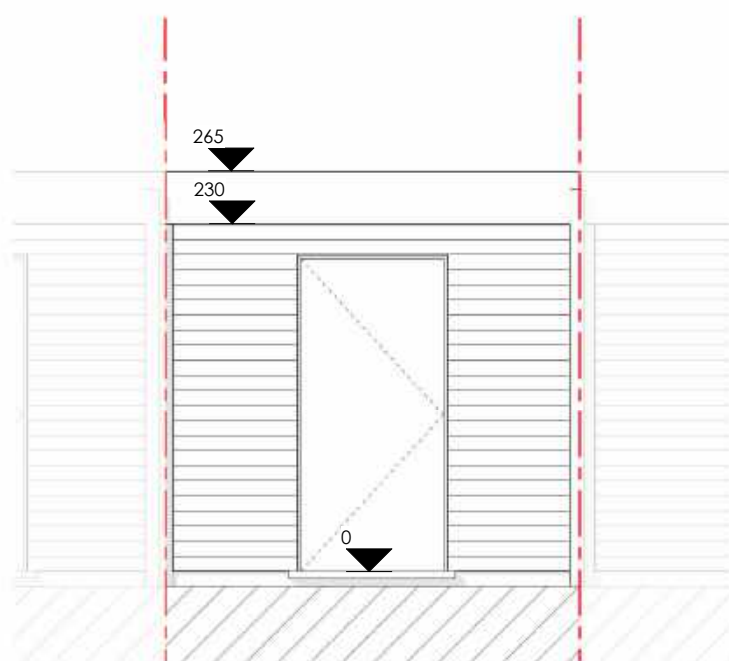

De getekende meubels zijn slechts indicatief en maken geen deel uit van de verkoopovereenkomst. Deze tekening en de maatvoering hierop is indicatief. Afwijkingen a.g.v. stabiliteitsstudie en uitvoeringsmethodes kunnen nog voorkomen.

VERKOOPPLAN

GEVEL VOOR BERGING - LOT 6B

Schaal: 1/50



.danneels
WE BUILD PEOPLE HAPPY

a154
a r c h i t e c t u r

Bouwheer: Bouwkantoor Danneels
Bouwplaats: Mariakerksesteenweg
9031 Drongen

OPP. Perceel: 12,32 m²



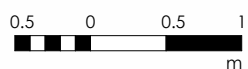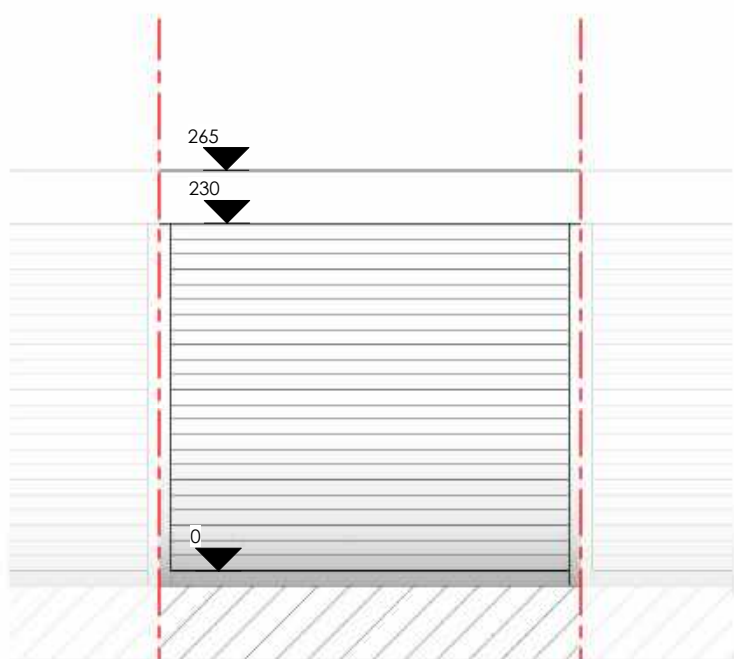

De getekende meubels zijn slechts indicatief en maken geen deel uit van de verkoopovereenkomst. Deze tekening en de maatvoering hierop is indicatief. Afwijkingen a.g.v. stabiliteitsstudie en uitvoeringsmethodes kunnen nog voorkomen.

VERKOOPPLAN

GEVEL VOOR BERGING - LOT 6B


Schaal: 1/50



.danneels
WE BUILD PEOPLE HAPPY

a154
a r c h i t e c t u r

Bouwheer: Bouwkantoor Danneels
Bouwplaats: Mariakerksesteenweg
9031 Drongen

OPP. Perceel: 12,32 m²

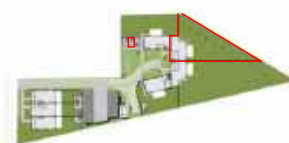

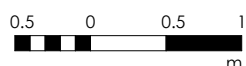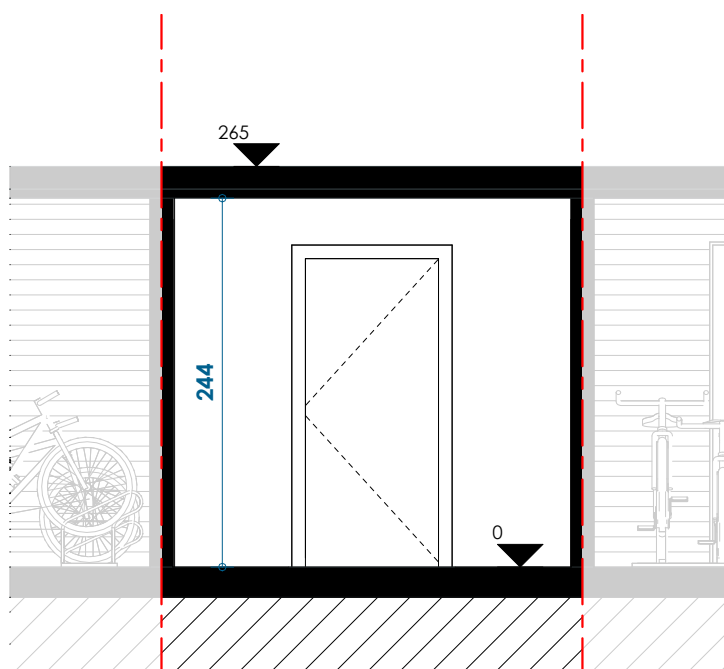

De getekende meubels zijn slechts indicatief en maken geen deel uit van de verkoopovereenkomst. Deze tekening en de maatvoering hierop is indicatief. Afwijkingen a.g.v. stabiliteitsstudie en uitvoeringsmethodes kunnen nog voorkomen.

VERKOOPPLAN

SNEDE BERGING - LOT 6B

Schaal: 1/50

.danneels
WE BUILD PEOPLE HAPPY

a154
a f o r m i e t e n

Bouwheer: Bouwkantoor Danneels
Bouwplaats: Mariakerksesteenweg
9031 Drongen

OPP. Perceel: 12,32 m²

