




.danneels


ABML
ARCHITECTENBUREAU MANU LENDERS

LOT 2 - 298 m²

PLANNENBUNDEL - NIEUWE TOESTAND

schaal: 1 : 300 - maatvoering in cm
bouwheer: - D3 Projects
datum: 02/03/2026

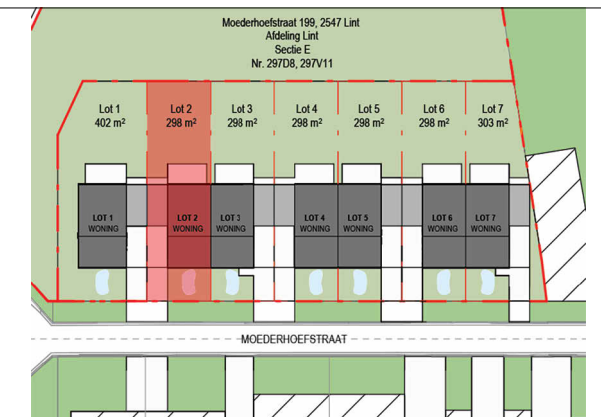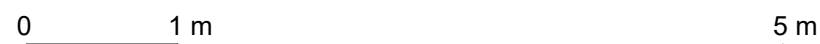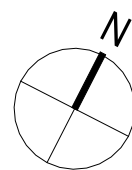


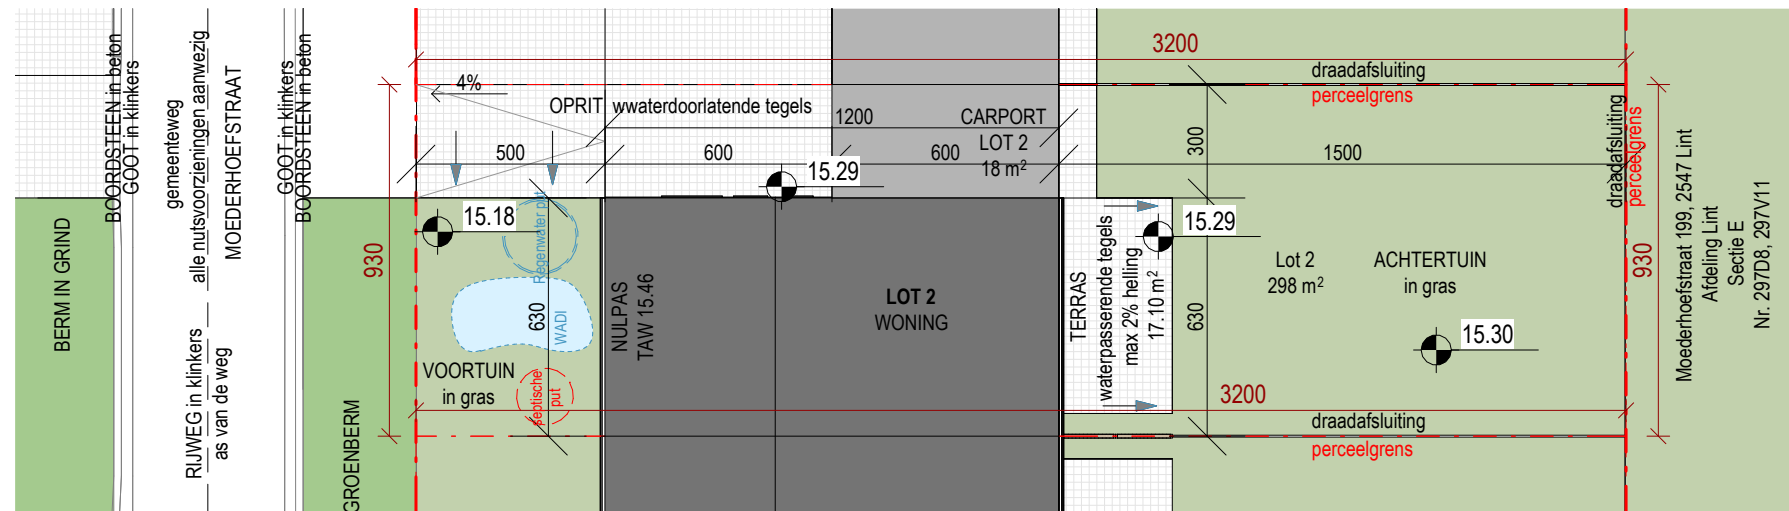

LOT 2 - 298 m²

INPLANTINGSPLAN - NIEUWE TOESTAND


schaal: 1 : 200 - maatvoering in cm
 bouwheer: - D3 Projects
 datum: 02/03/2026

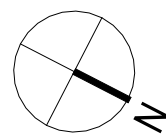


0 1 m 5 m

.danneels

ABML
ARCHITECTENBUREAU MANU LENDERS

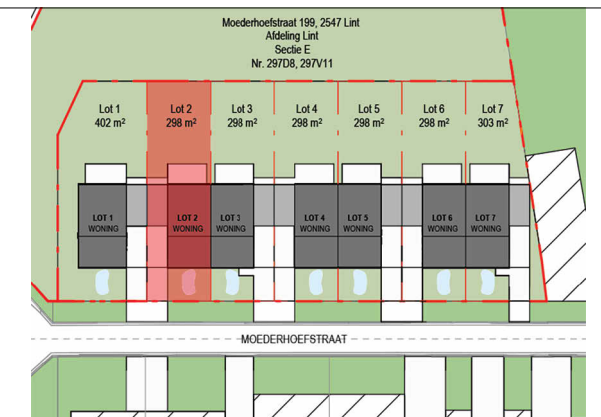


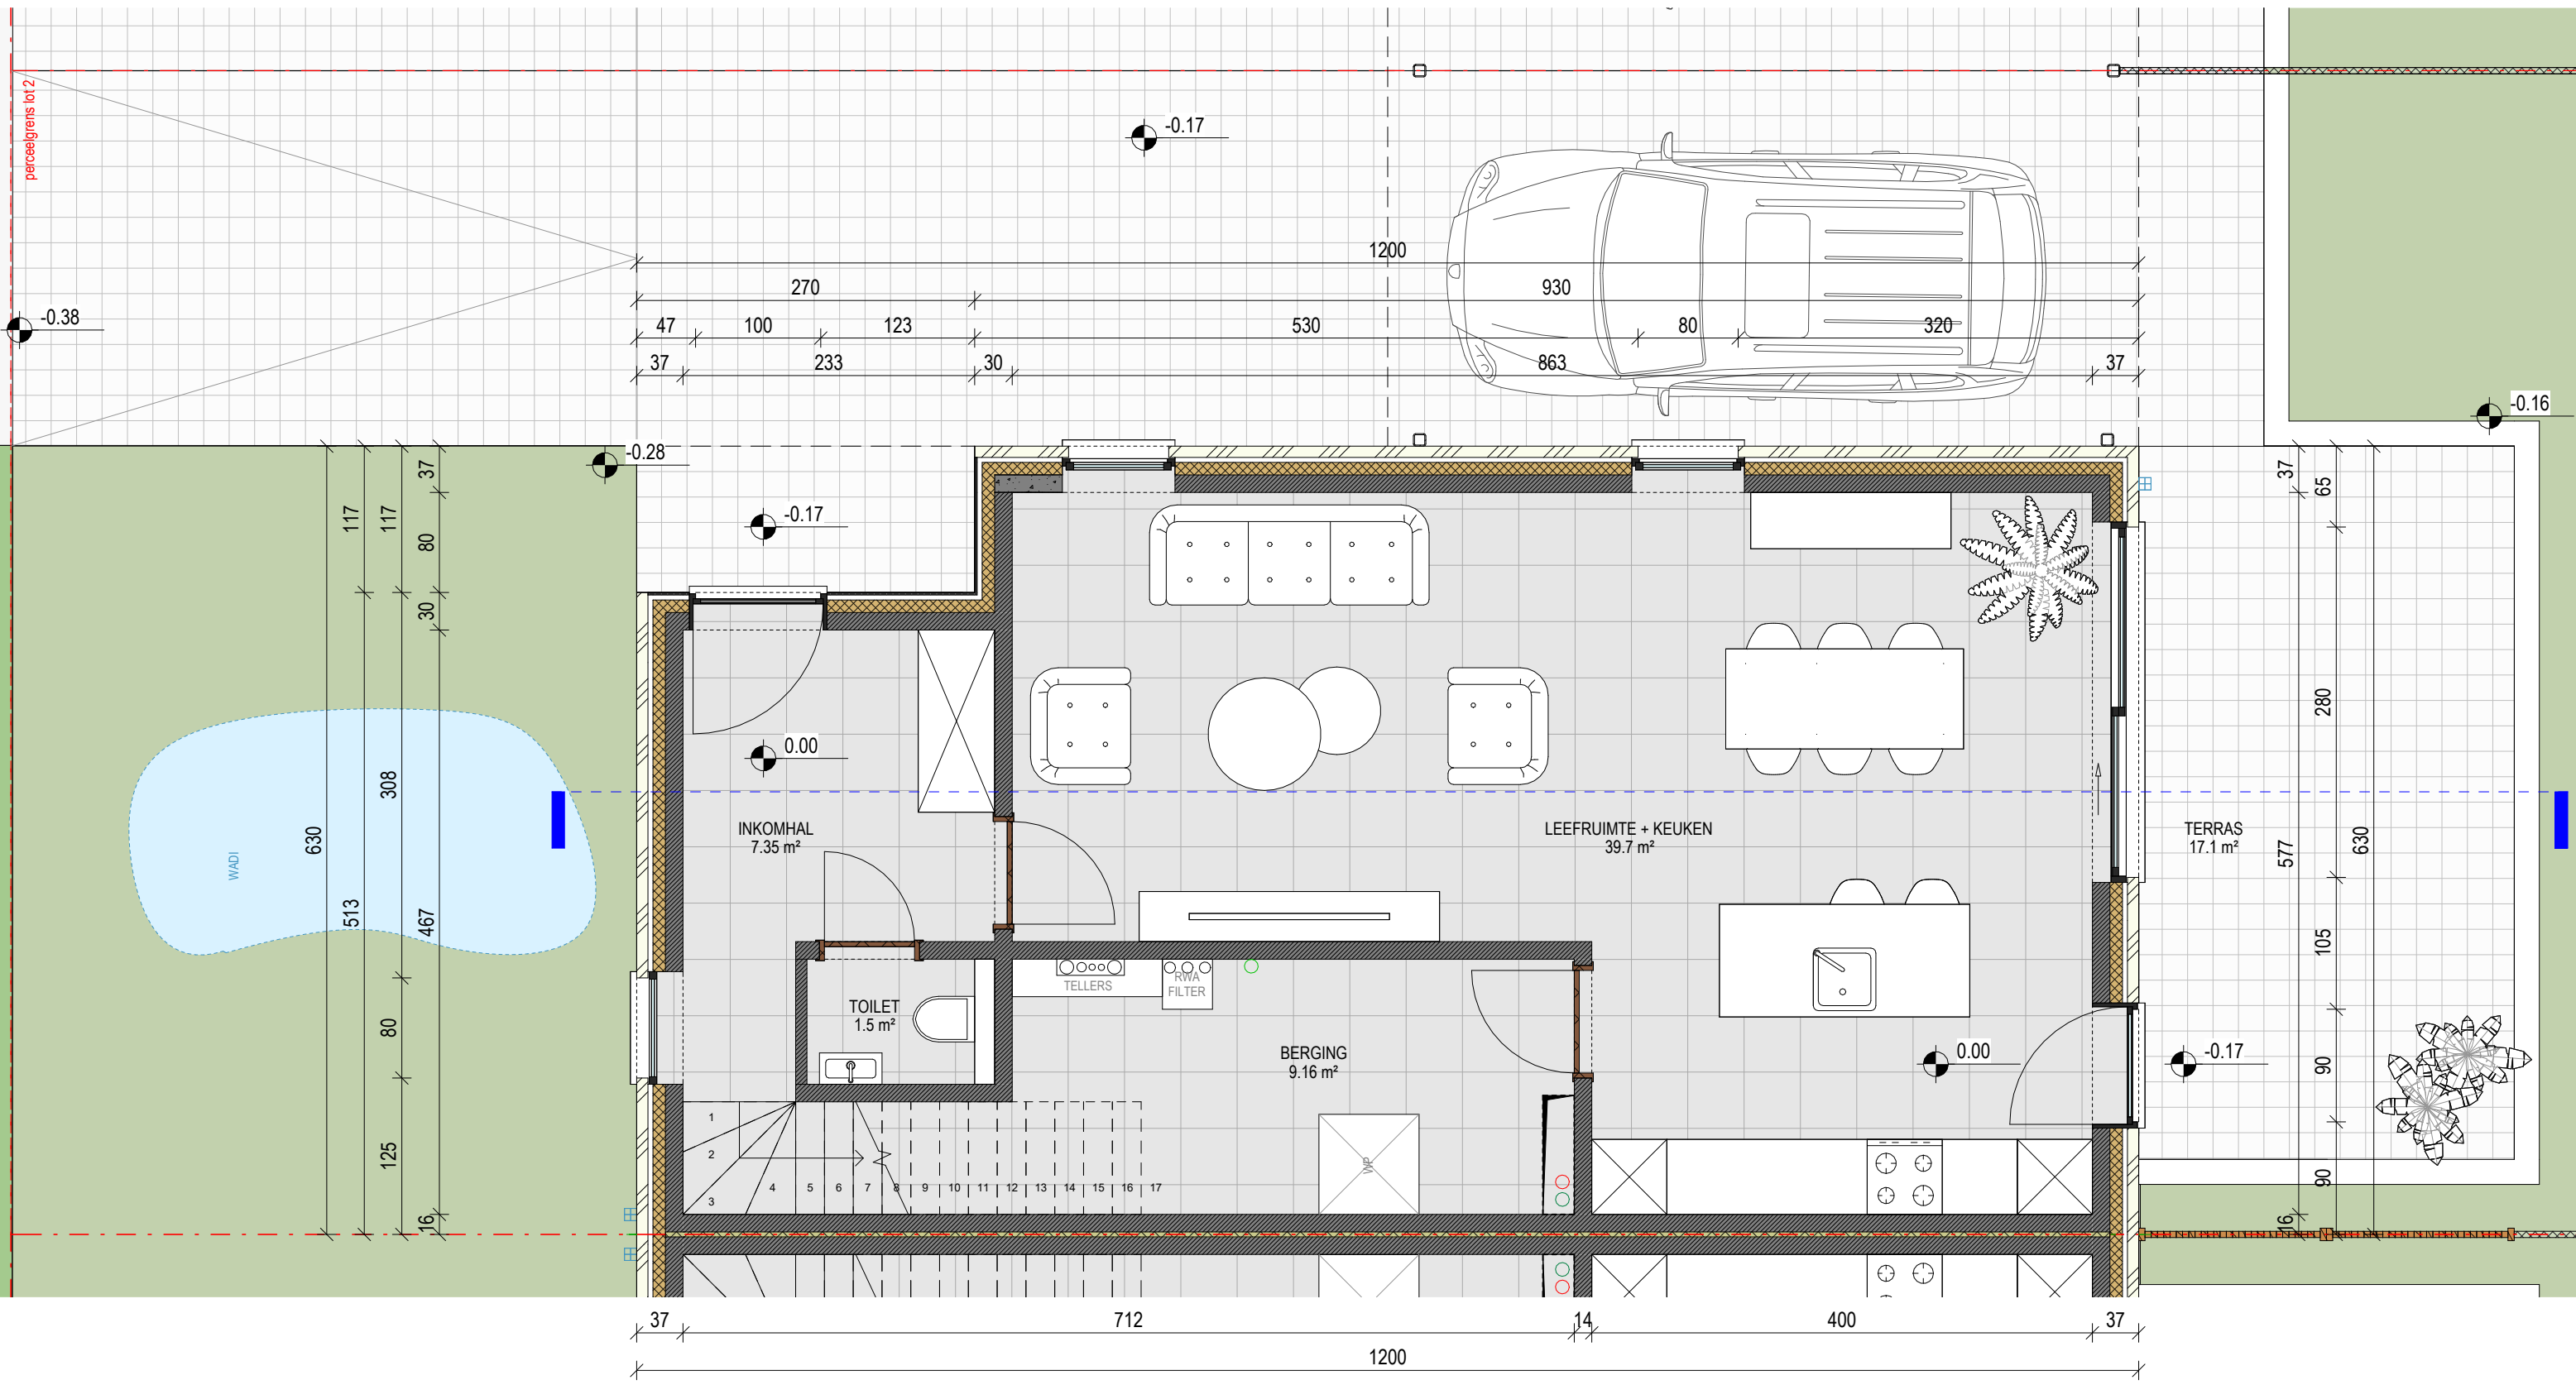



.danneels

ABML
ARCHITECTENBUREAU MANU LENDERS

LOT 2 - 298 m²
GELIJKVLOERS - NIEUWE TOESTAND

schaal: 1 : 50 - maatvoering in cm
 bouwheer: - D3 Projects
 datum: 02/03/2026

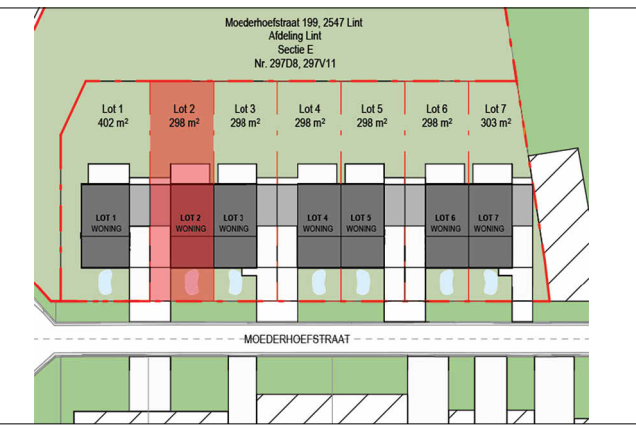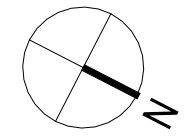


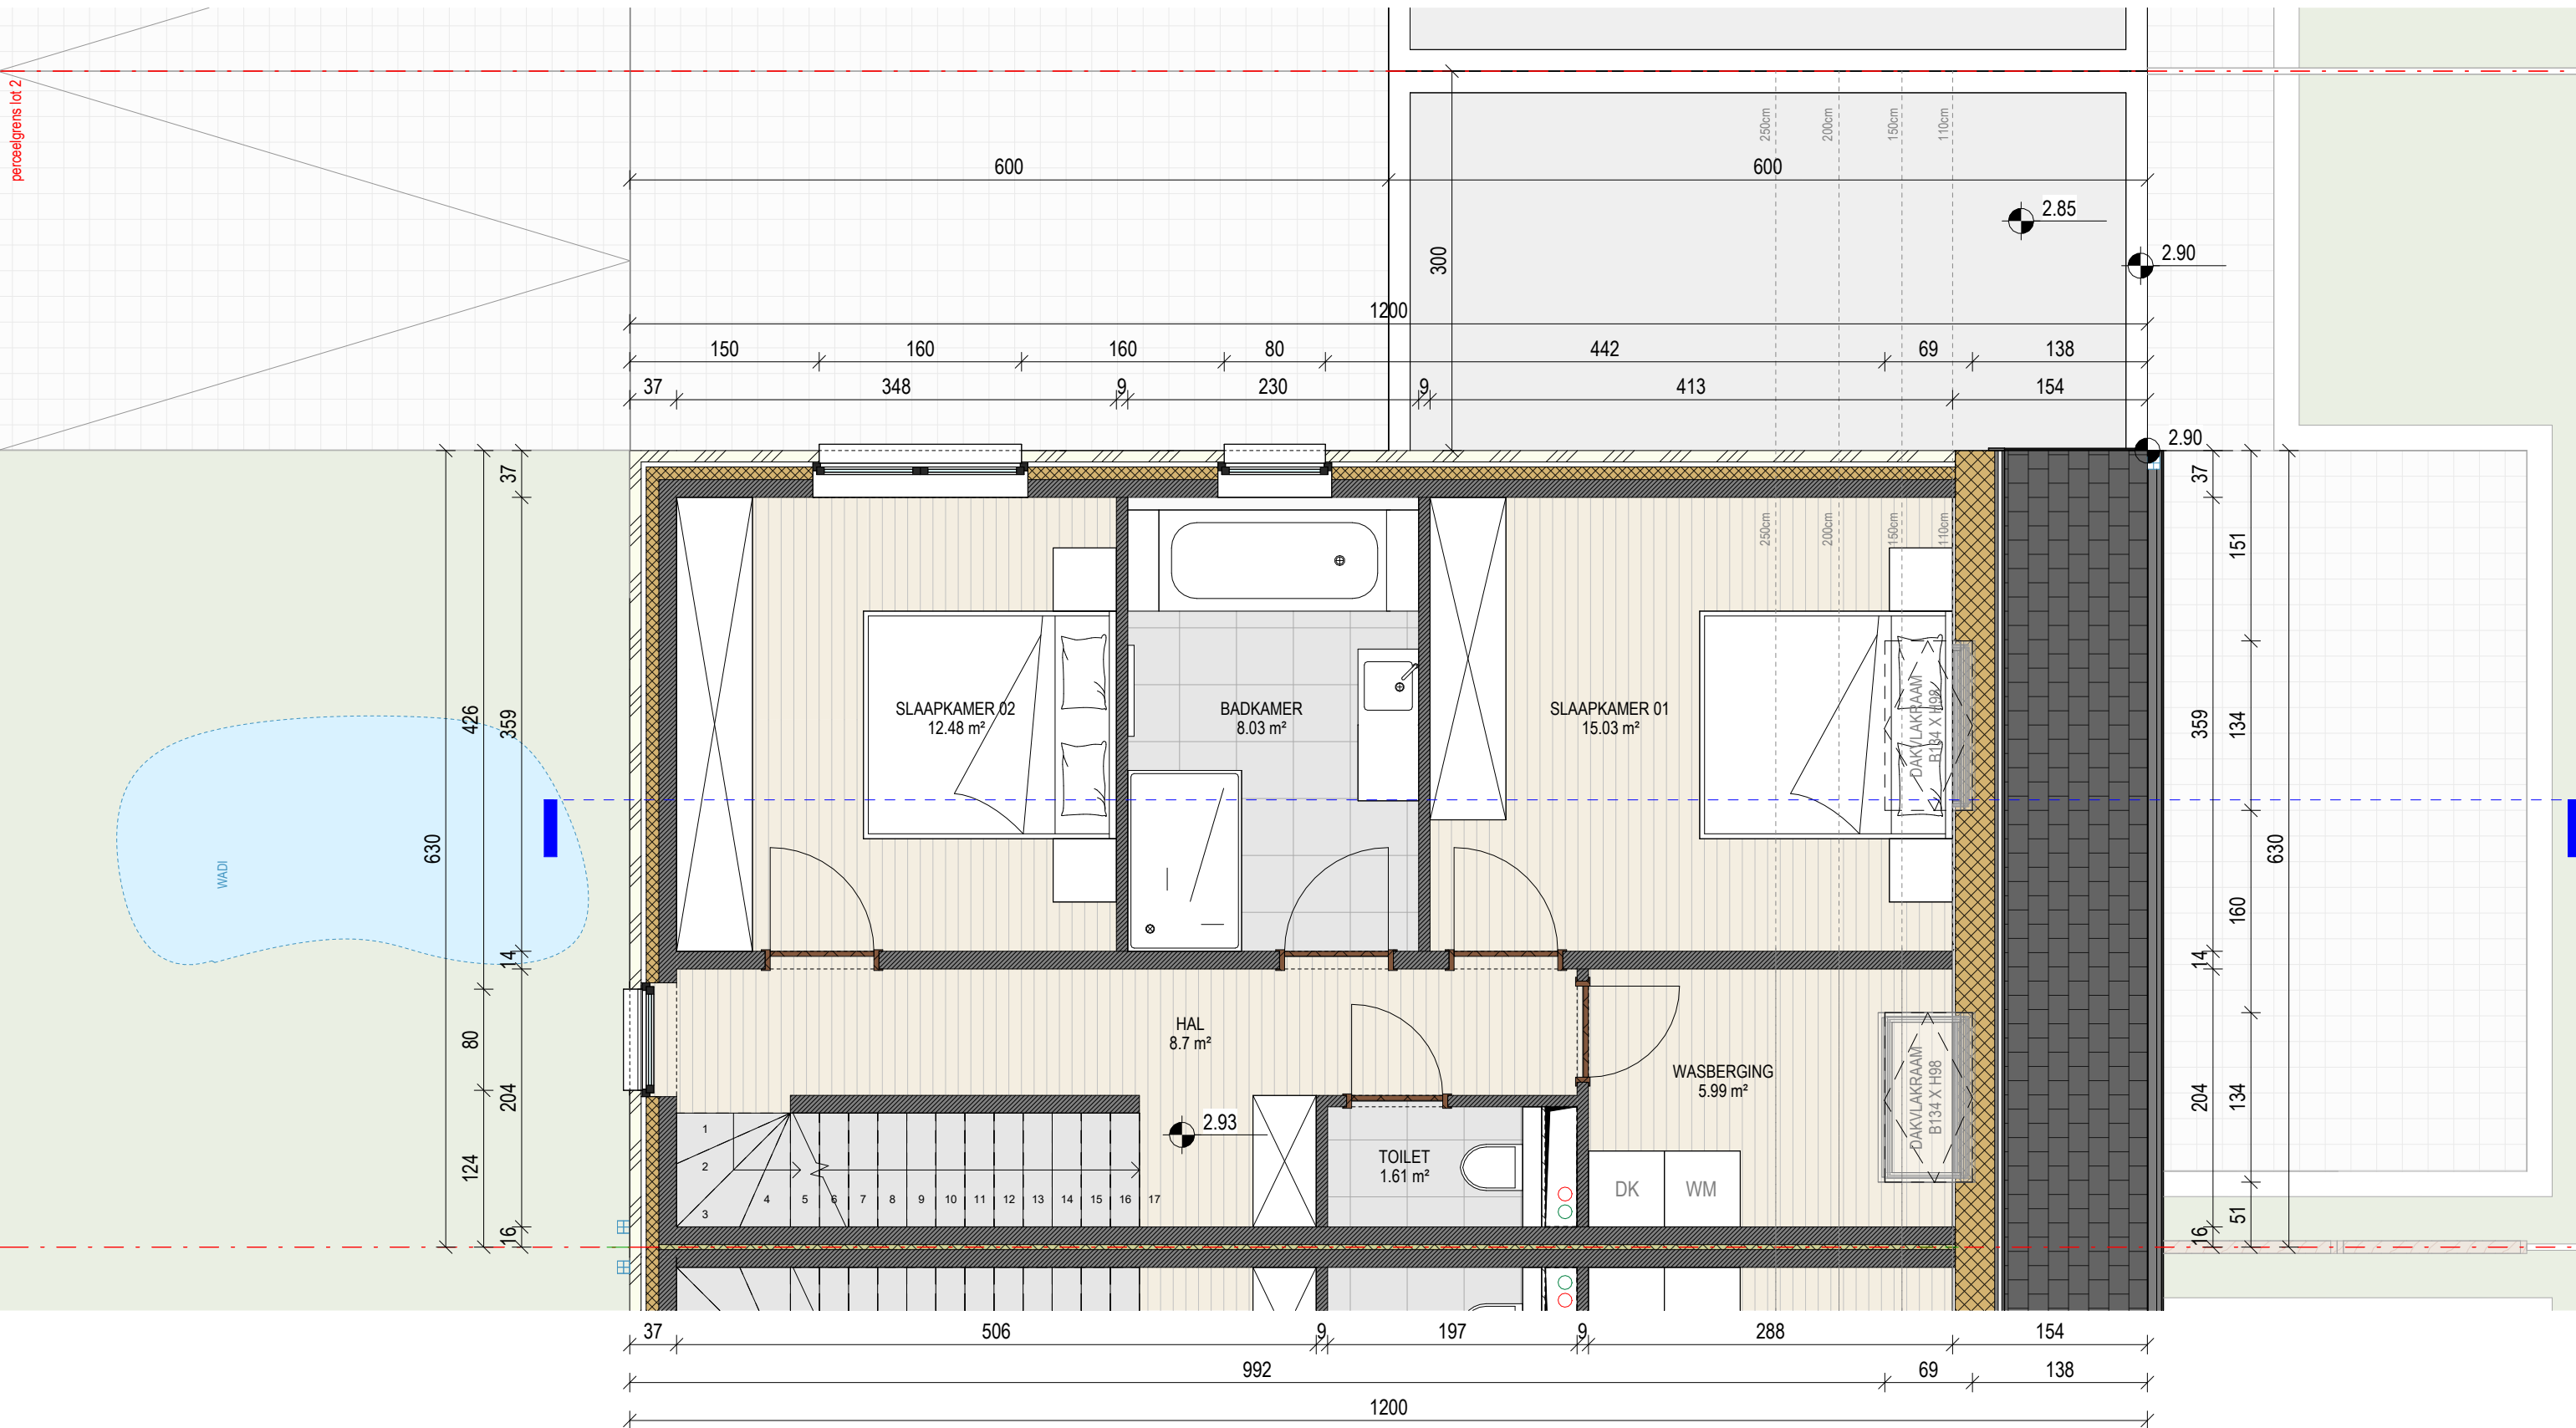



.danneels

ABML
ARCHITECTENBUREAU MANU LENDERS

LOT 2 - 298 m²
EERSTE VERDIEPING - NIEUWE TOESTAND

schaal: 1 : 50 - maatvoering in cm
 bouwheer: - D3 Projects
 datum: 02/03/2026

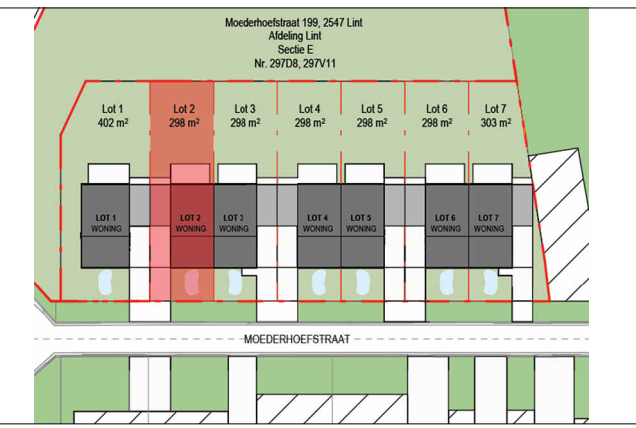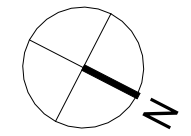

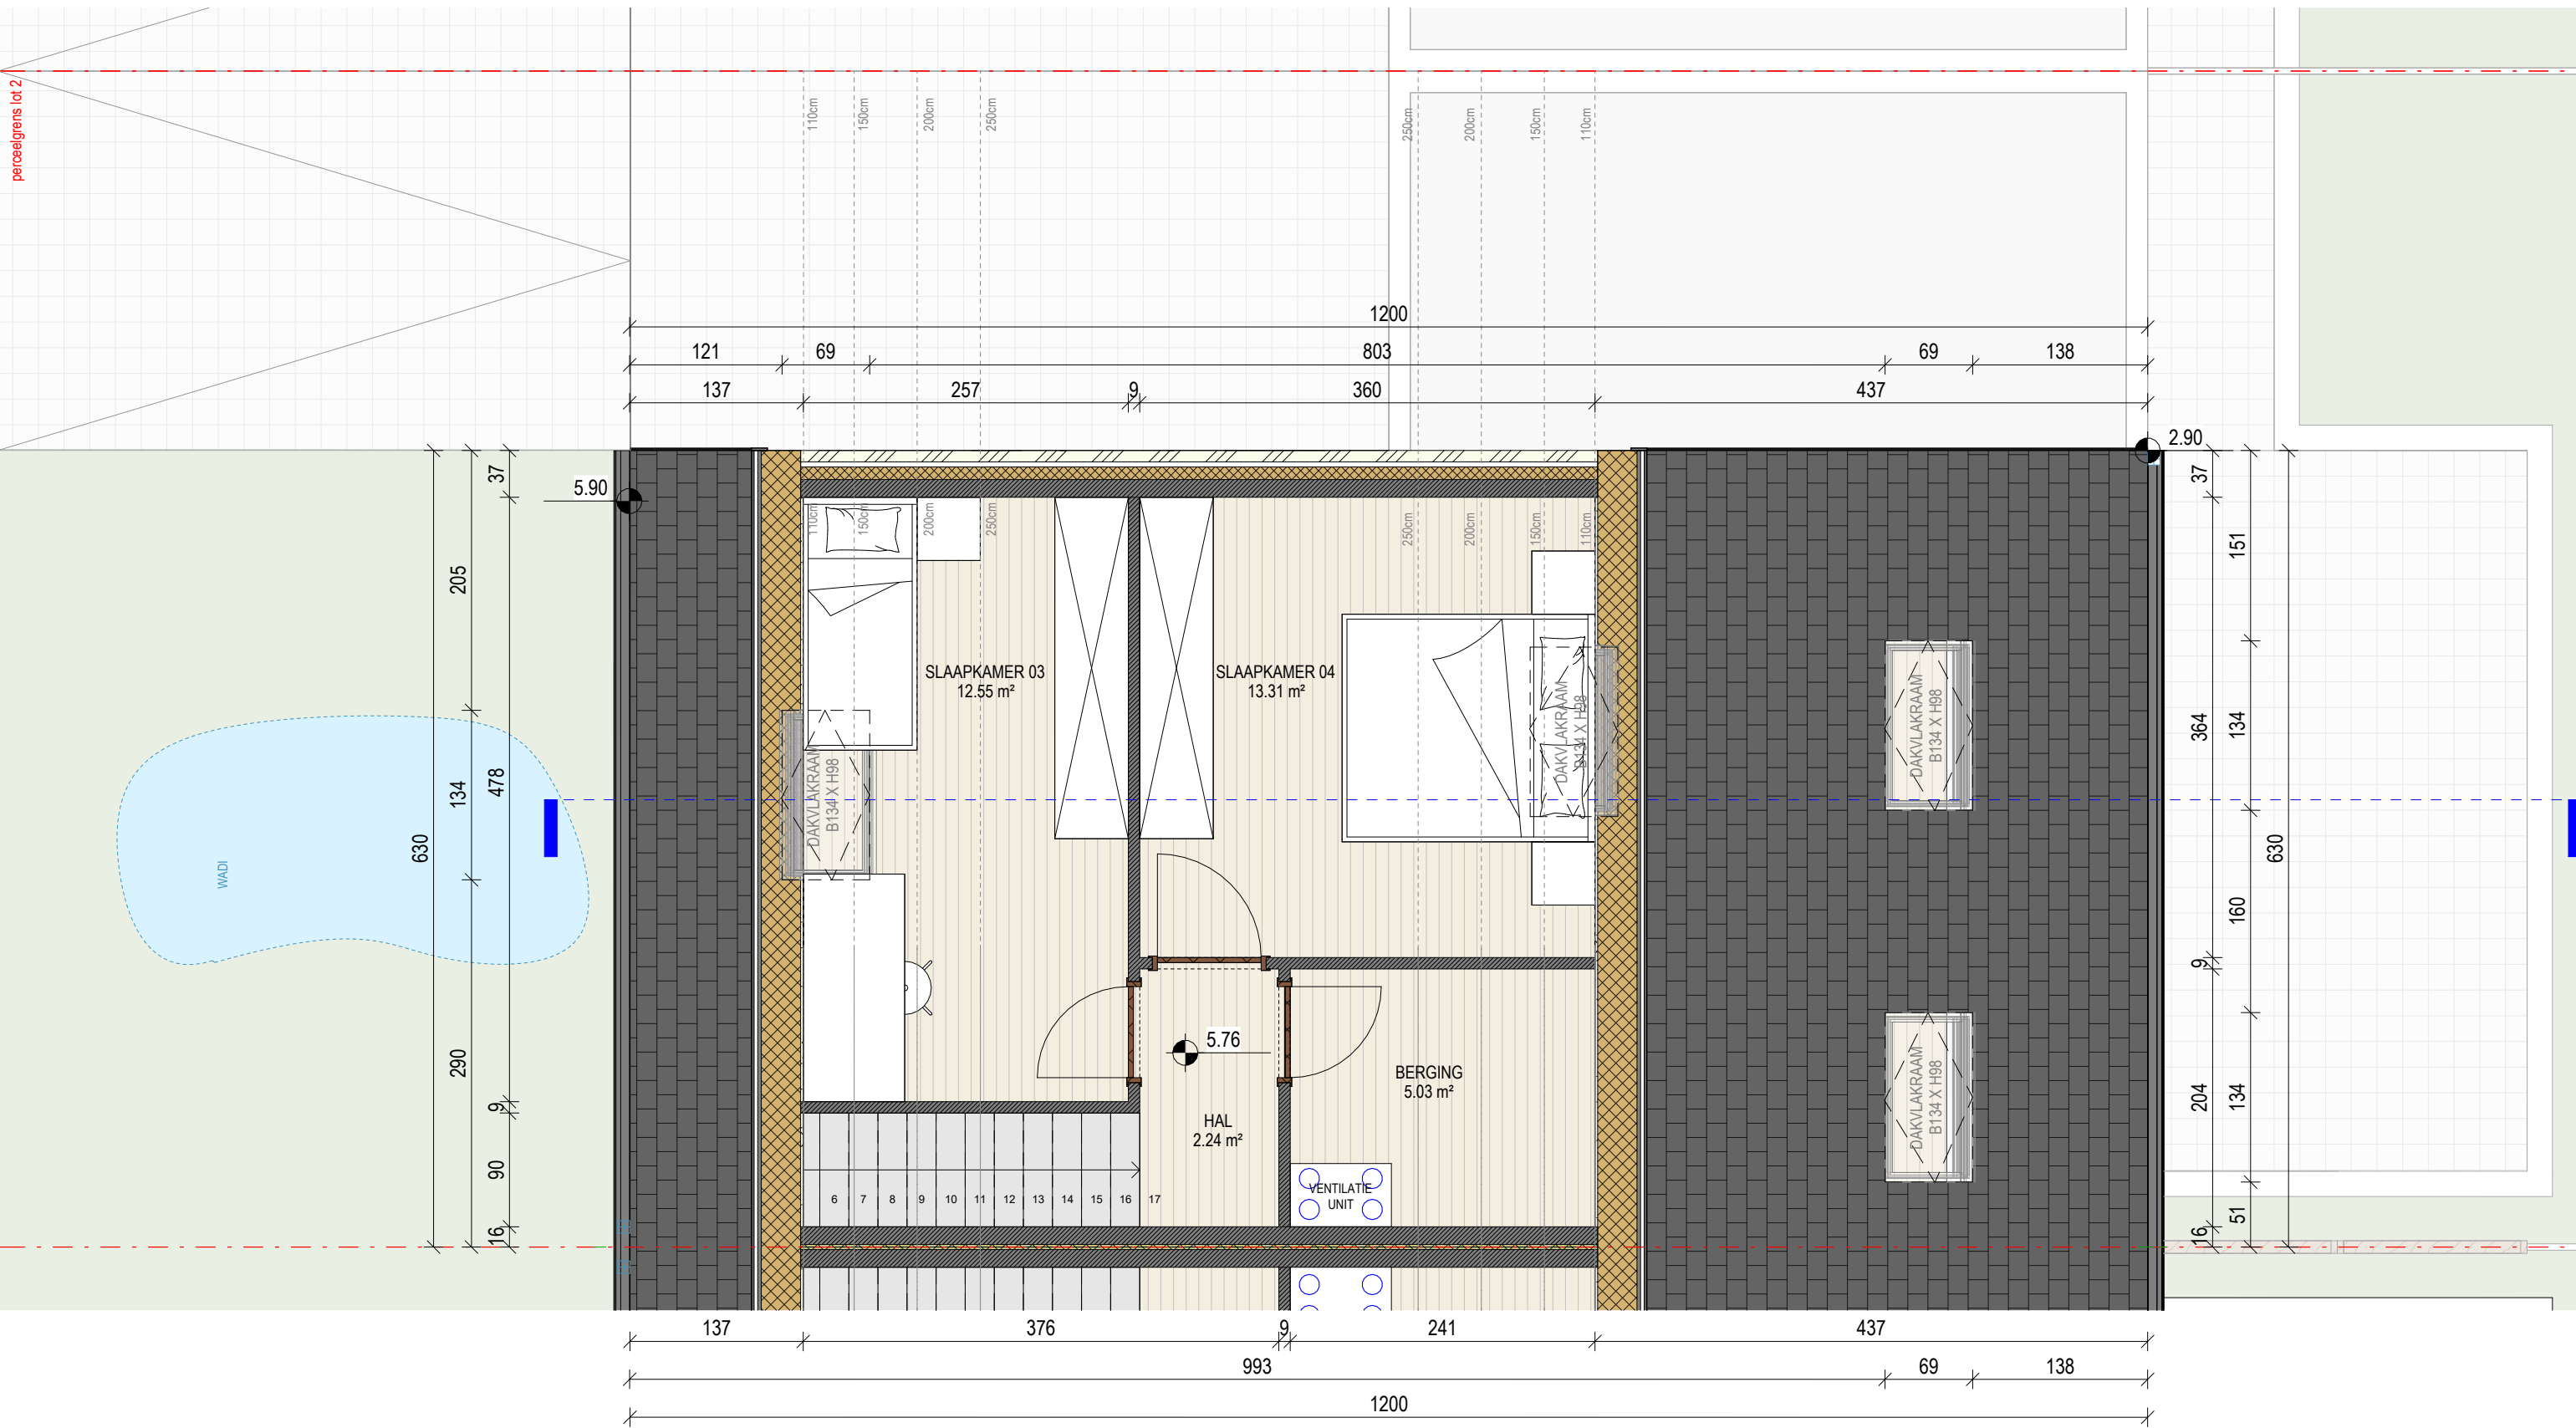


.danneels

ABML
ARCHITECTENBUREAU MANU LENDERS


LOT 2 - 298 m²


TWEEDE VERDIEPING - NIEUWE TOESTAND

schaal: 1 : 50 - maatvoering in cm
 bouwheer: - D3 Projects
 datum: 02/03/2026

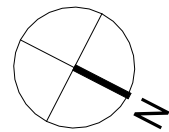

0 1 m 5 m

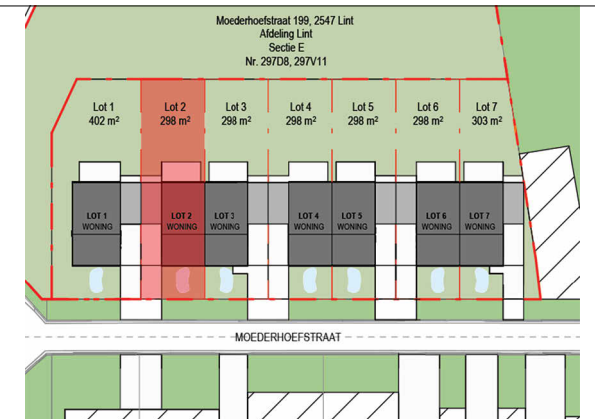


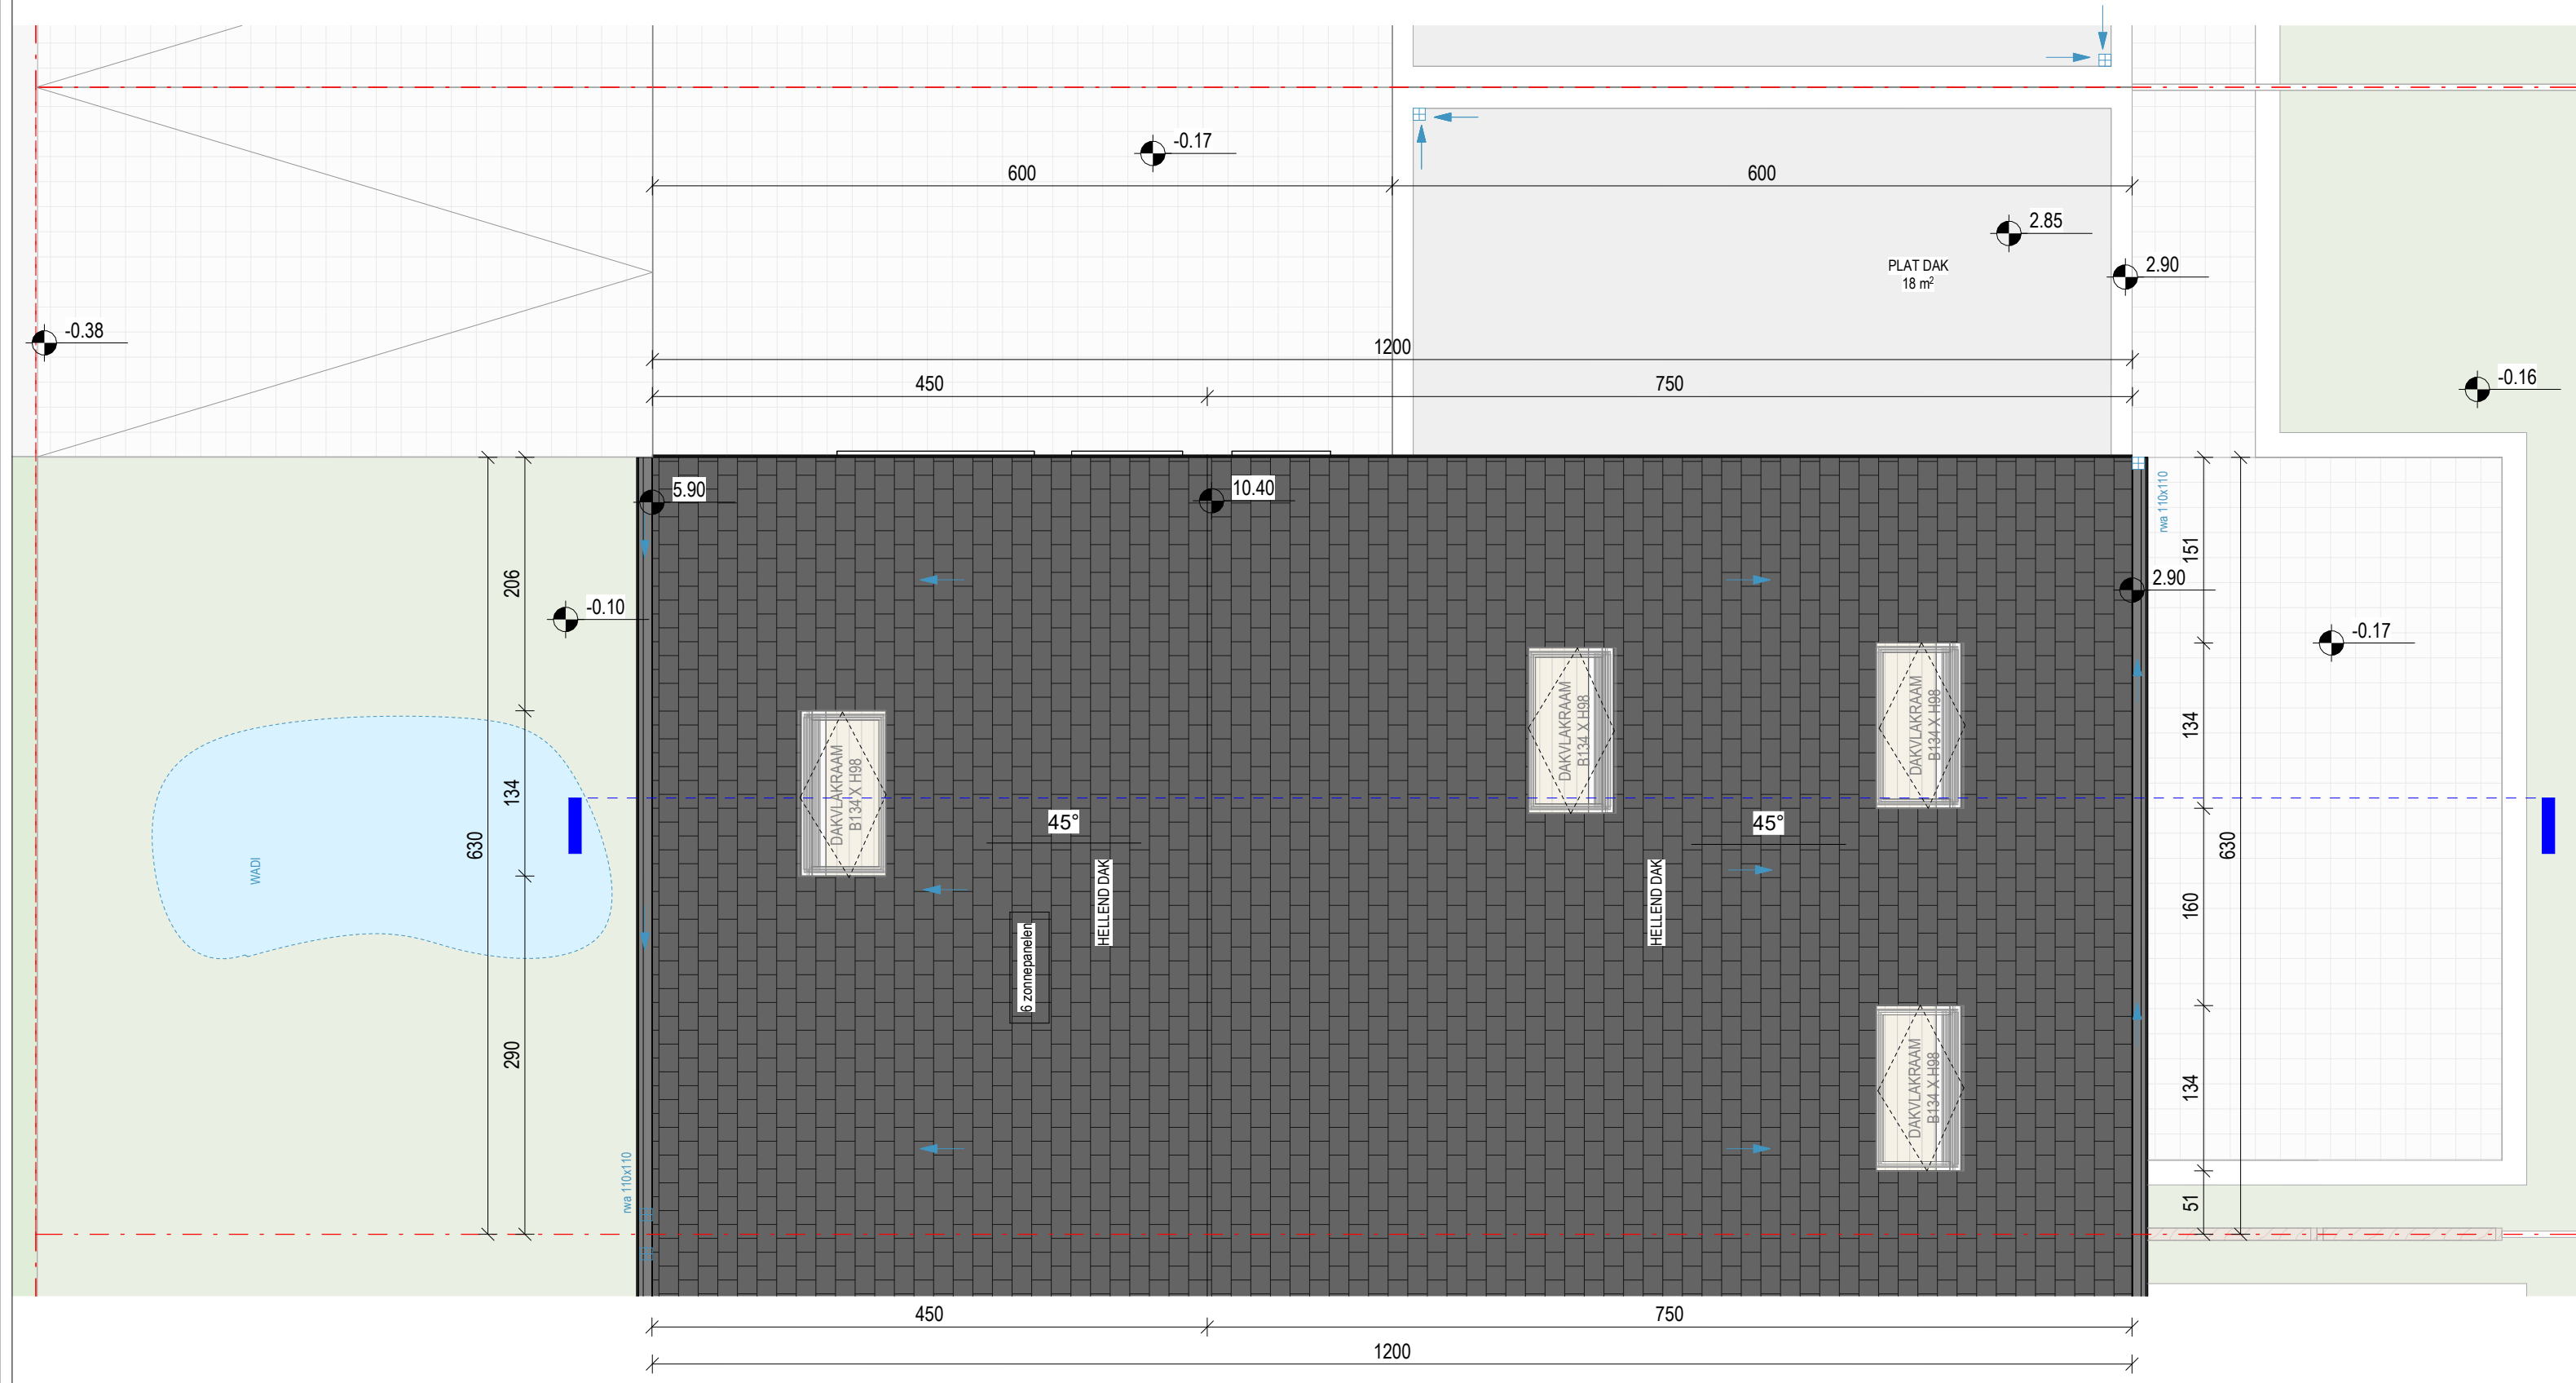



.danneels

ABML
ARCHITECTENBUREAU MANU LENDERS

LOT 2 - 298 m²
DAKENPLAN - NIEUWE TOESTAND

schaal: 1 : 50 - maatvoering in cm
 bouwheer: - D3 Projects
 datum: 02/03/2026

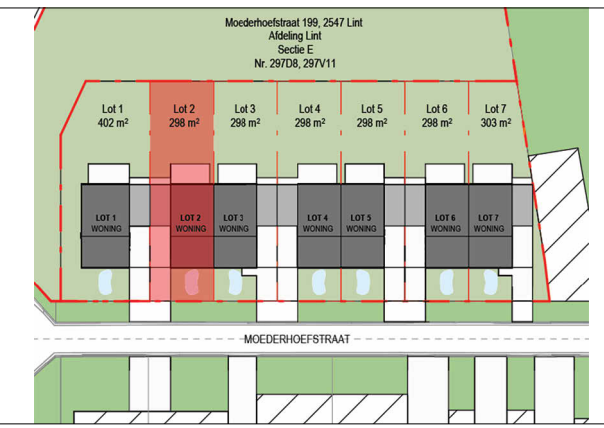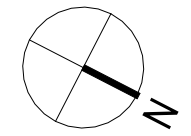

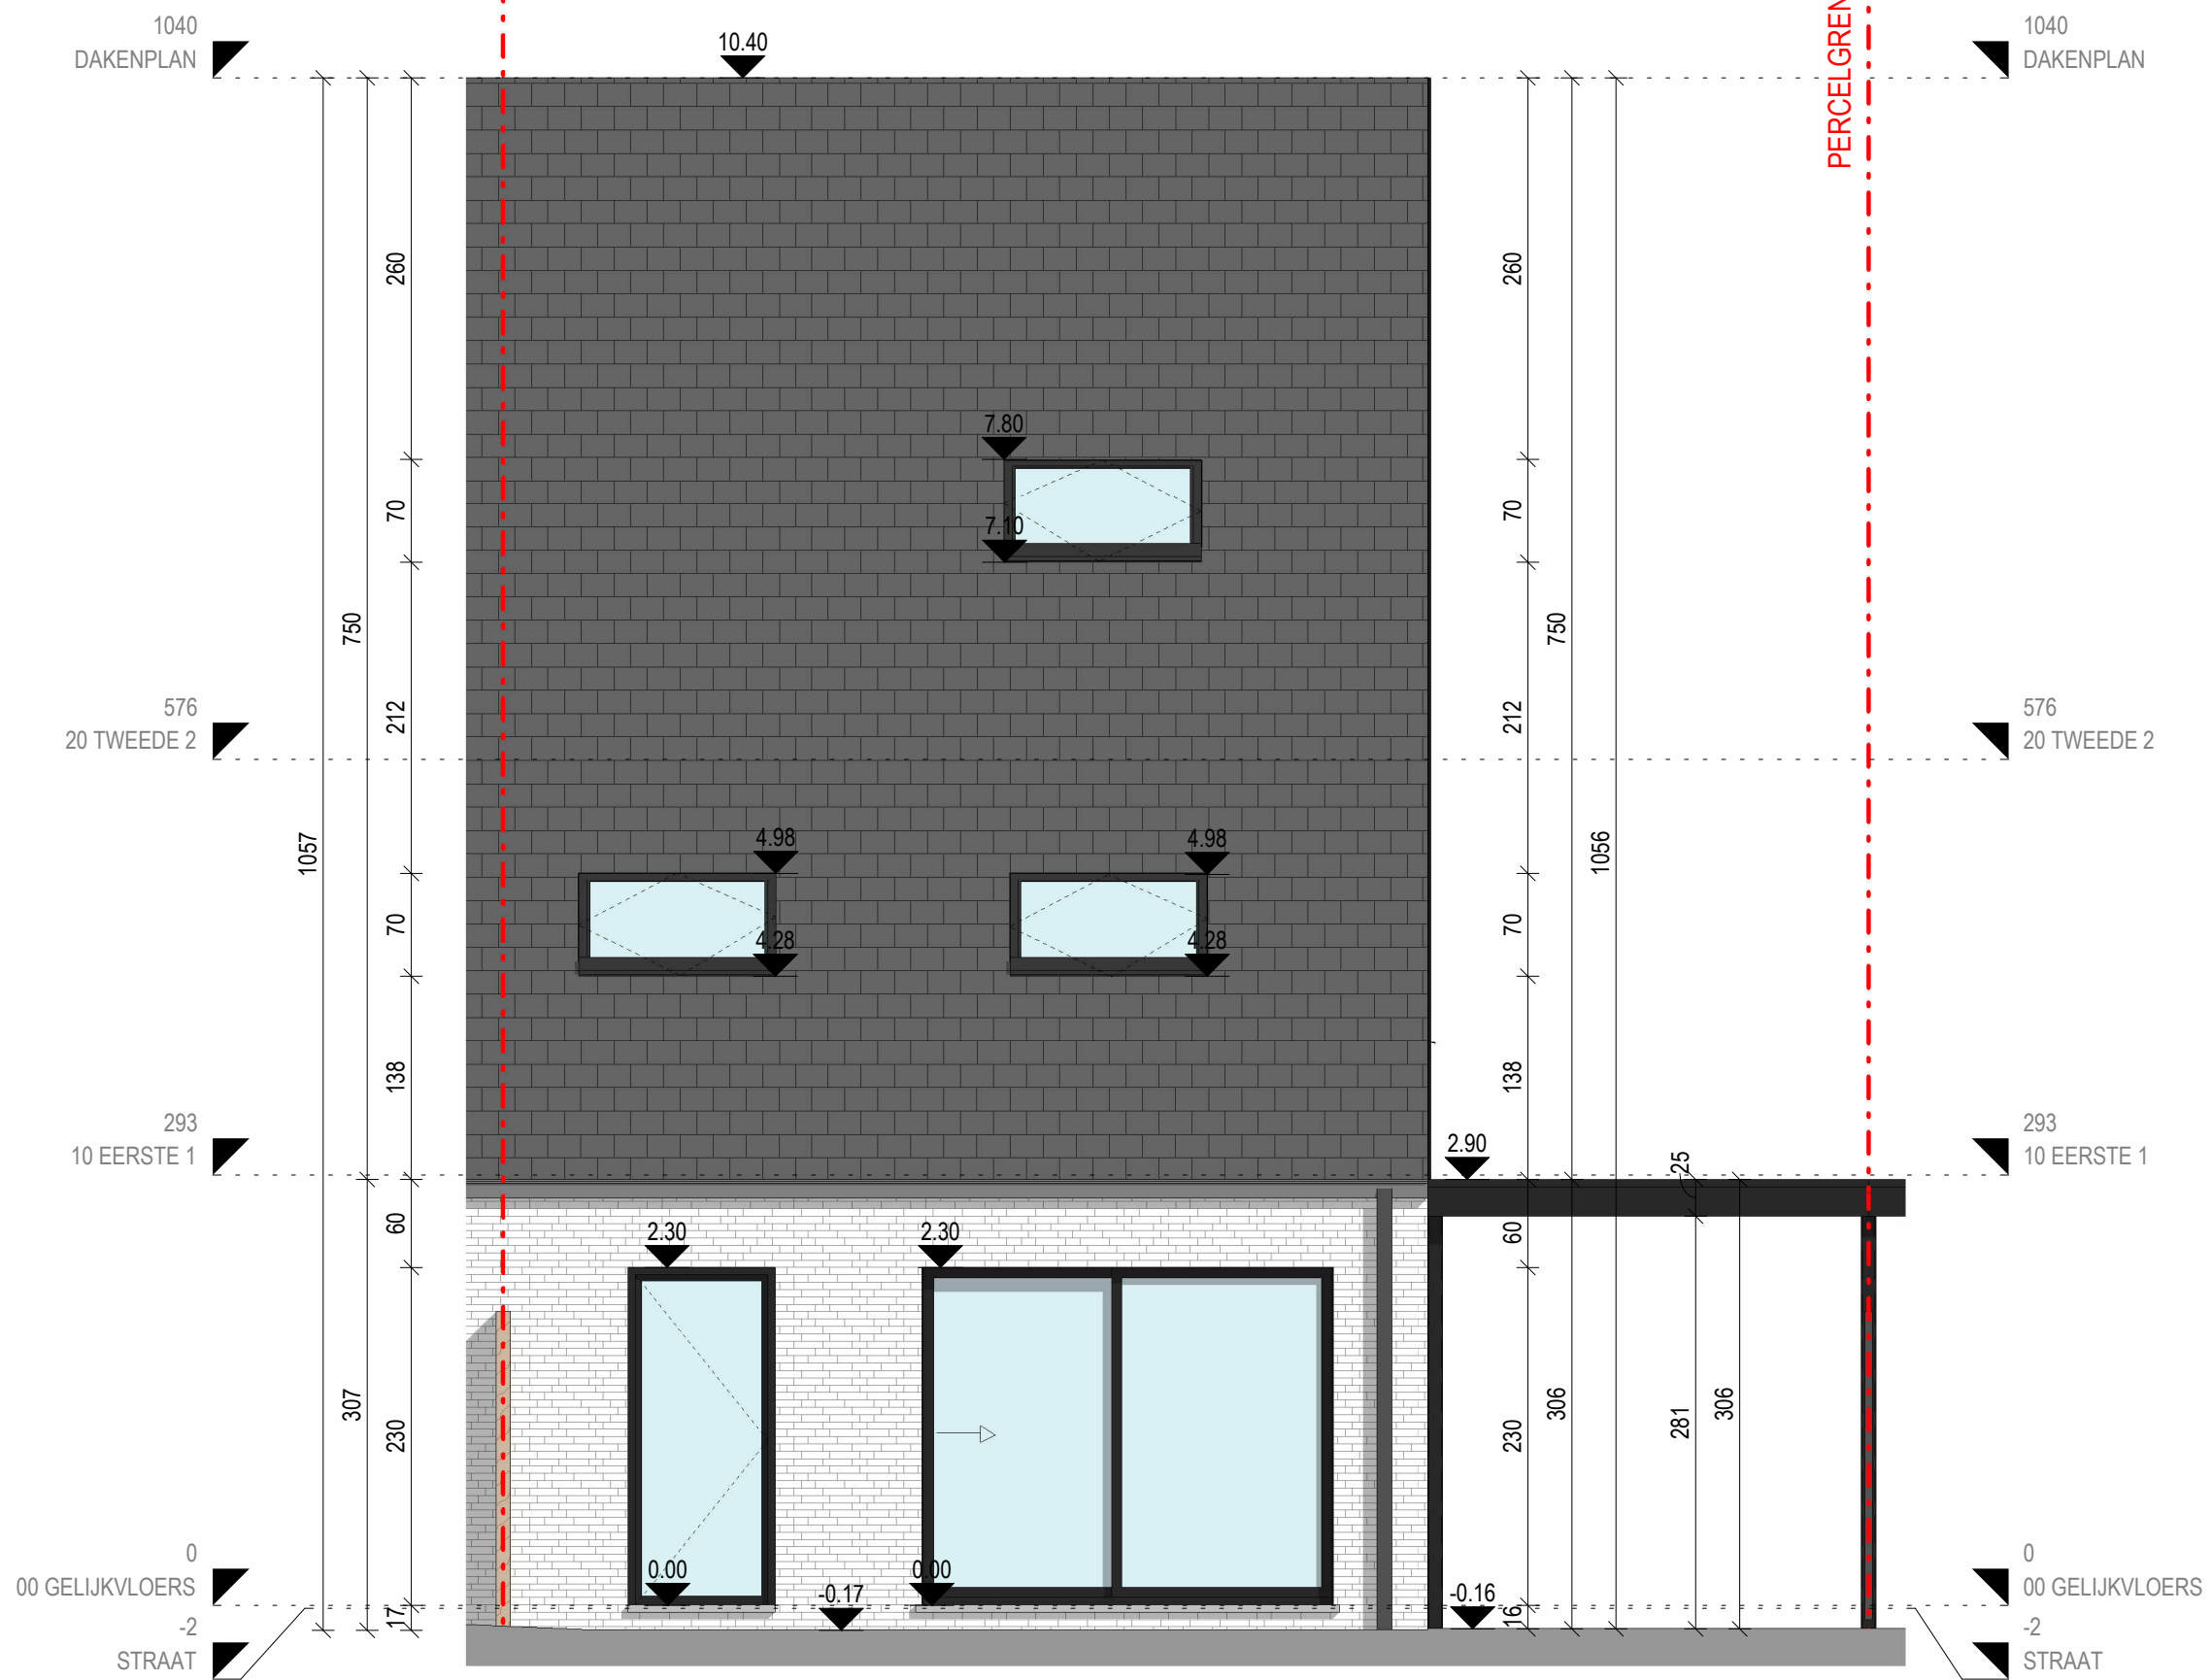


.danneels

ABML
ARCHITECTENBUREAU MANU LENDERS

LOT 2 - 298 m²

ACHTERGEVEL - NIEUWE TOESTAND

schaal: 1 : 50 - maatvoering in cm
 bouwheer: - D3 Projects
 datum: 02/03/2026

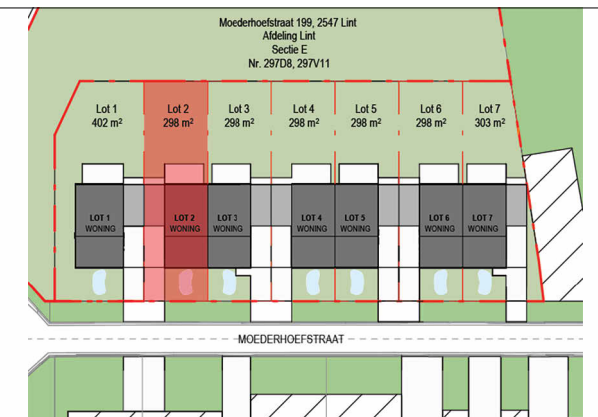



.danneels

ABML
ARCHITECTENBUREAU MANU LENDERS

LOT 2 - 298 m²
ZIJGEVEL - NIEUWE TOESTAND

schaal: 1 : 50 - maatvoering in cm
 bouwheer: - D3 Projects
 datum: 02/03/2026

