


.danneels

ABML
ARCHITECTENBUREAU MANU LENDERS


LOT 4 - 298 m²


PLANNENBUNDEL - NIEUWE TOESTAND

schaal: 1 : 300 - maatvoering in cm
bouwheer: - D3 Projects
datum: 02/03/2026

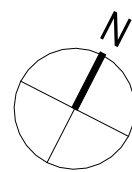

0 1 m 5 m

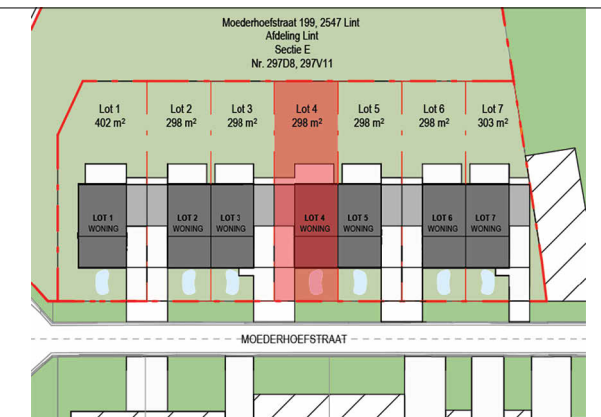

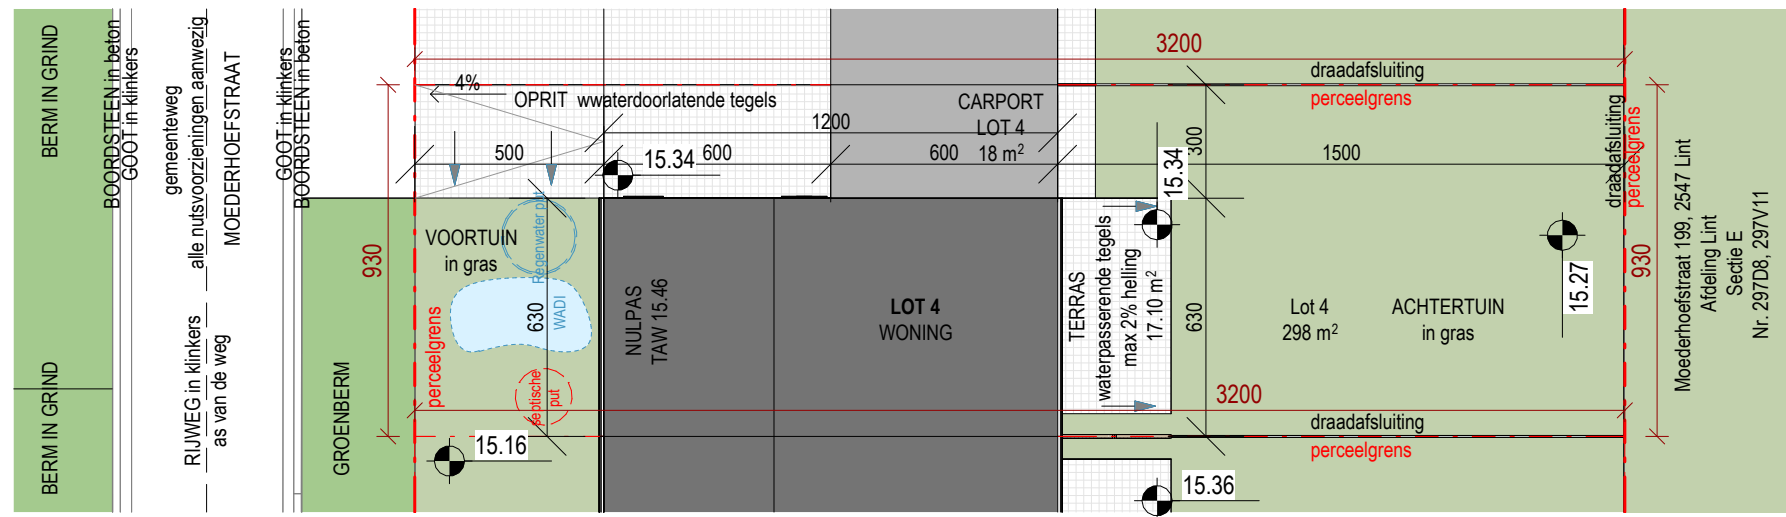


.danneels

ABML
 ARCHITECTENBUREAU MANU LENDERS


LOT 4 - 298 m²


INPLANTINGSPLAN - NIEUWE TOESTAND

schaal: 1 : 200 - maatvoering in cm
 bouwheer: - D3 Projects
 datum: 02/03/2026

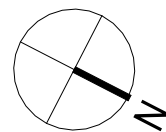

0 1 m 5 m

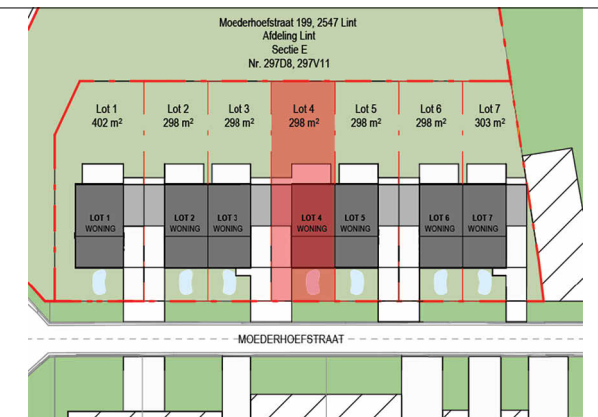


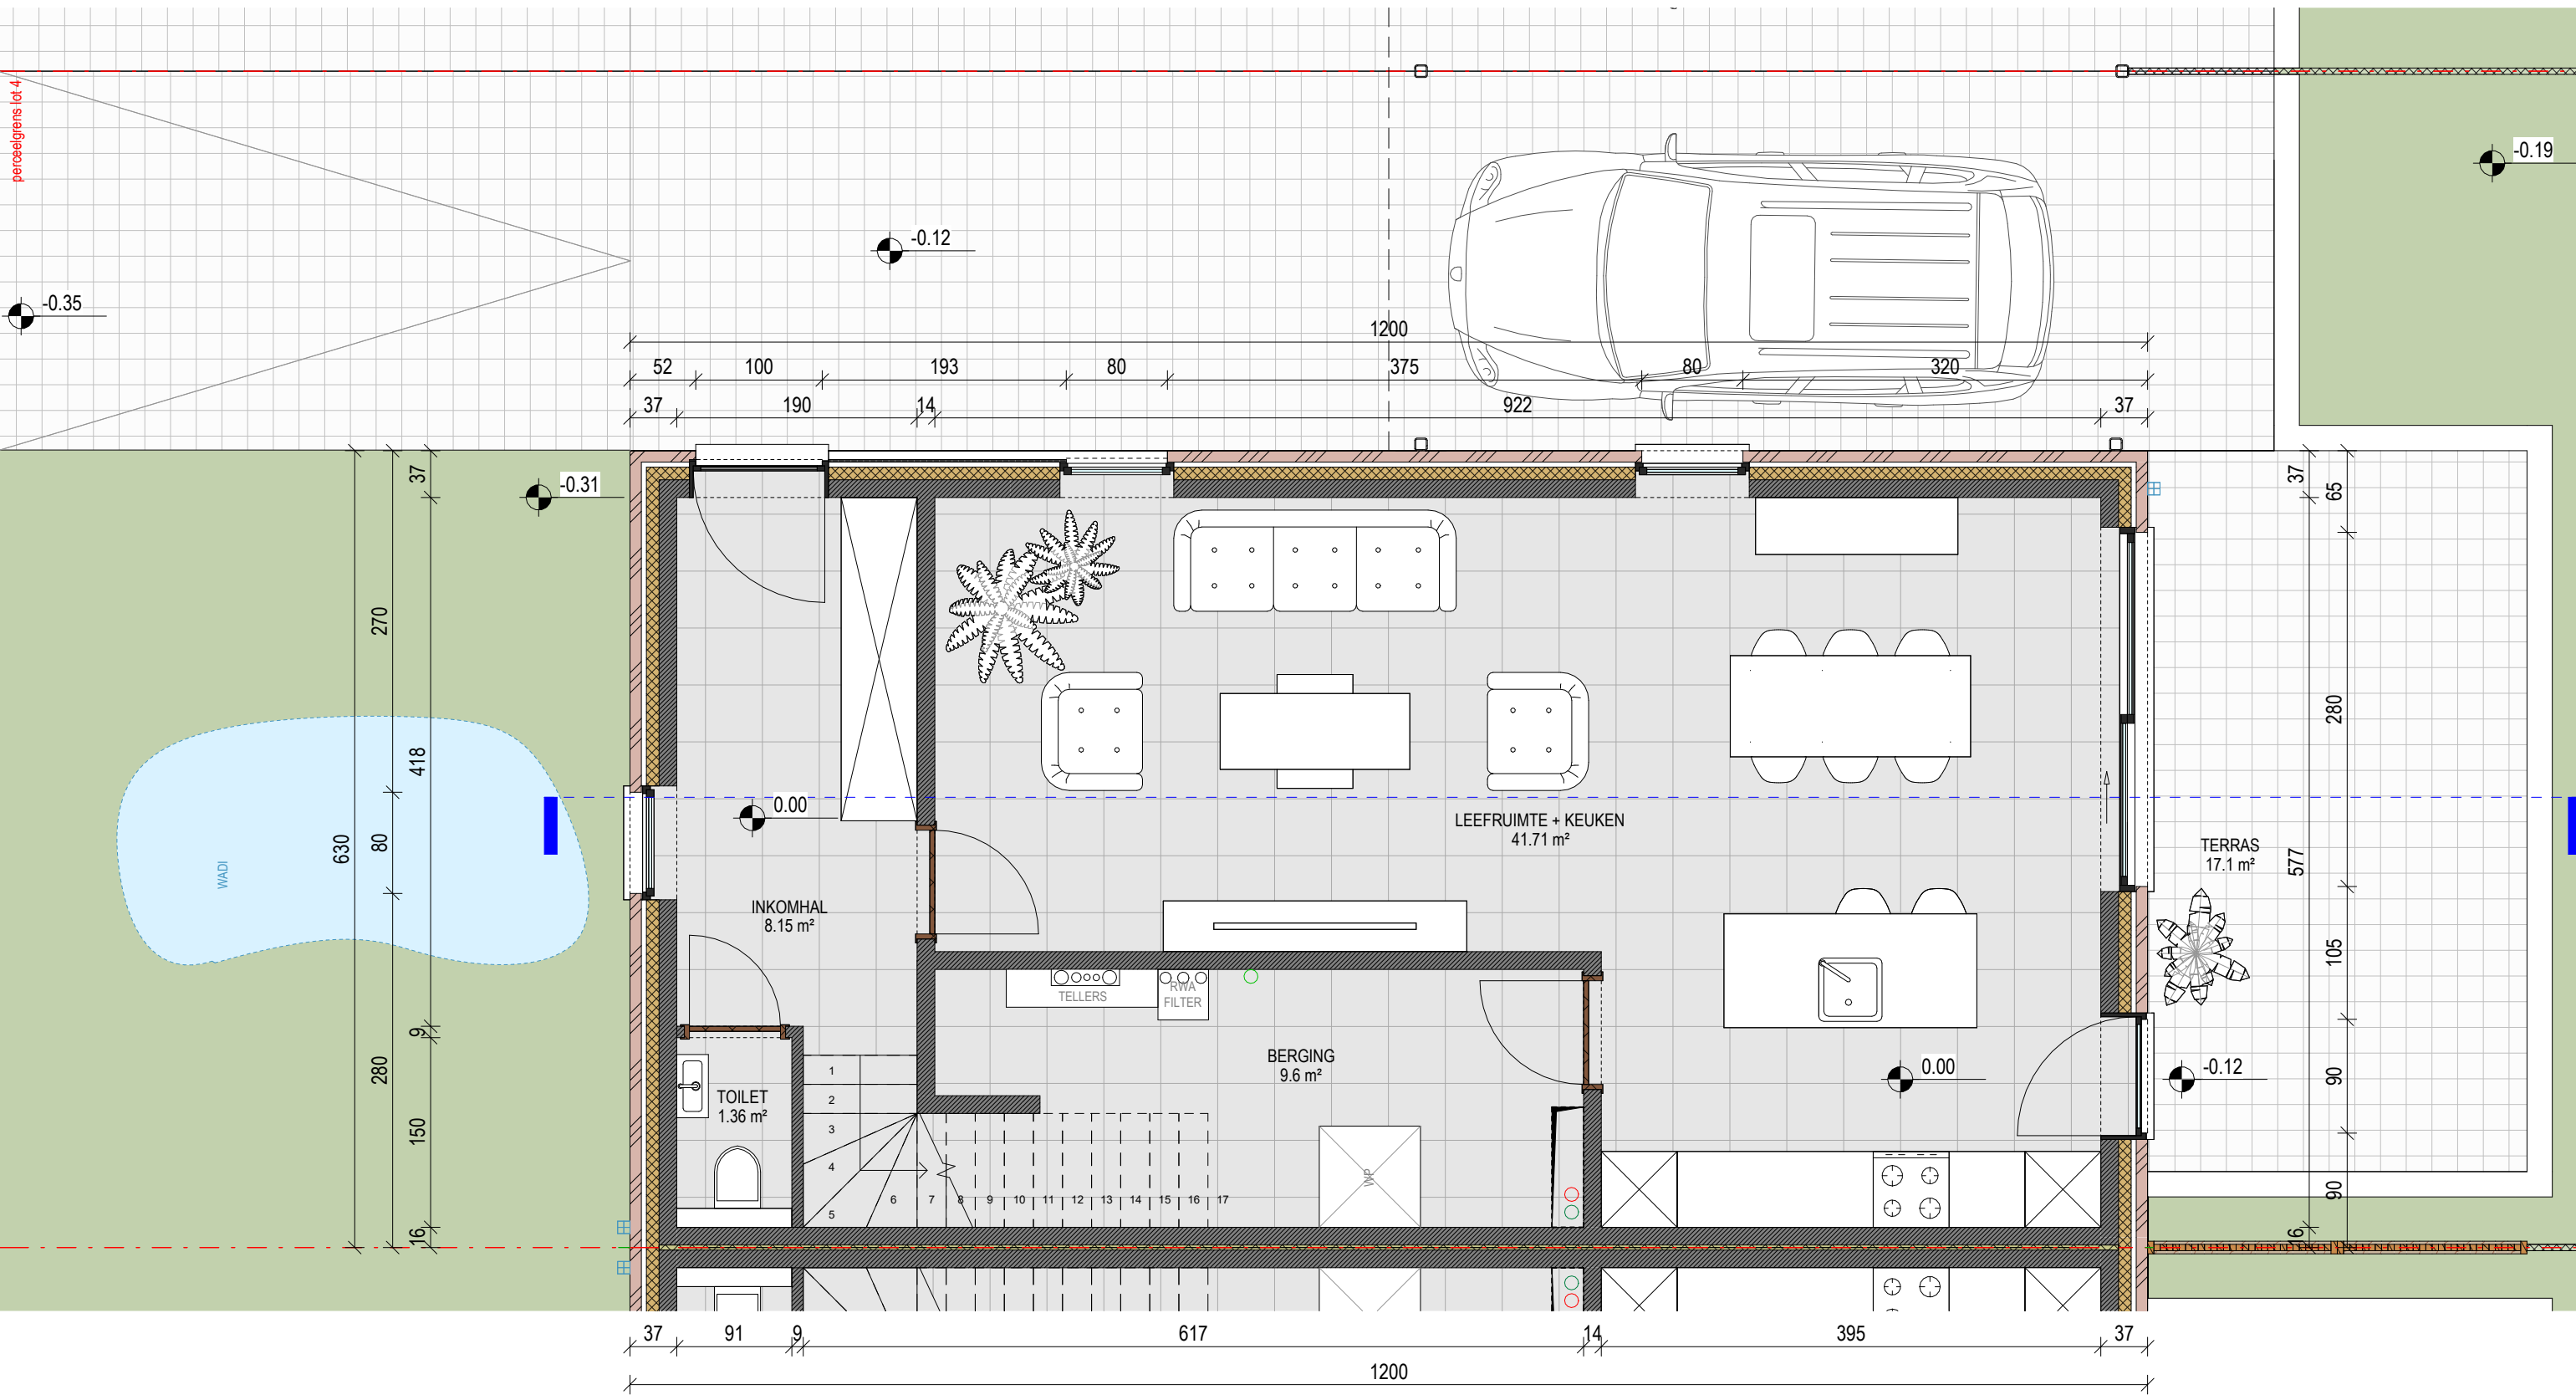



.danneels

ABML
ARCHITECTENBUREAU MANU LENDERS

LOT 4 - 298 m²
GELIJKVLOERS - NIEUWE TOESTAND

schaal: 1 : 50 - maatvoering in cm
 bouwheer: - D3 Projects
 datum: 02/03/2026

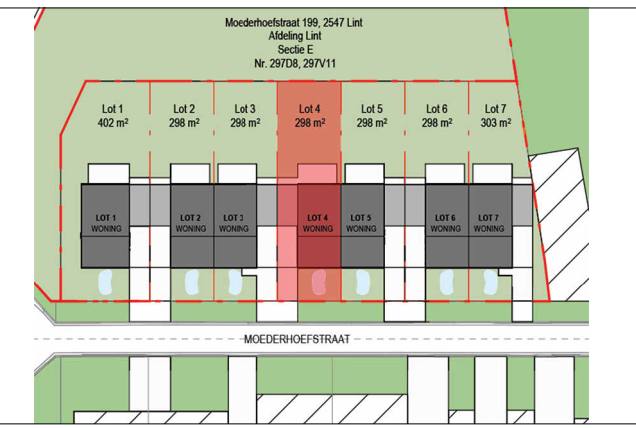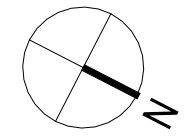

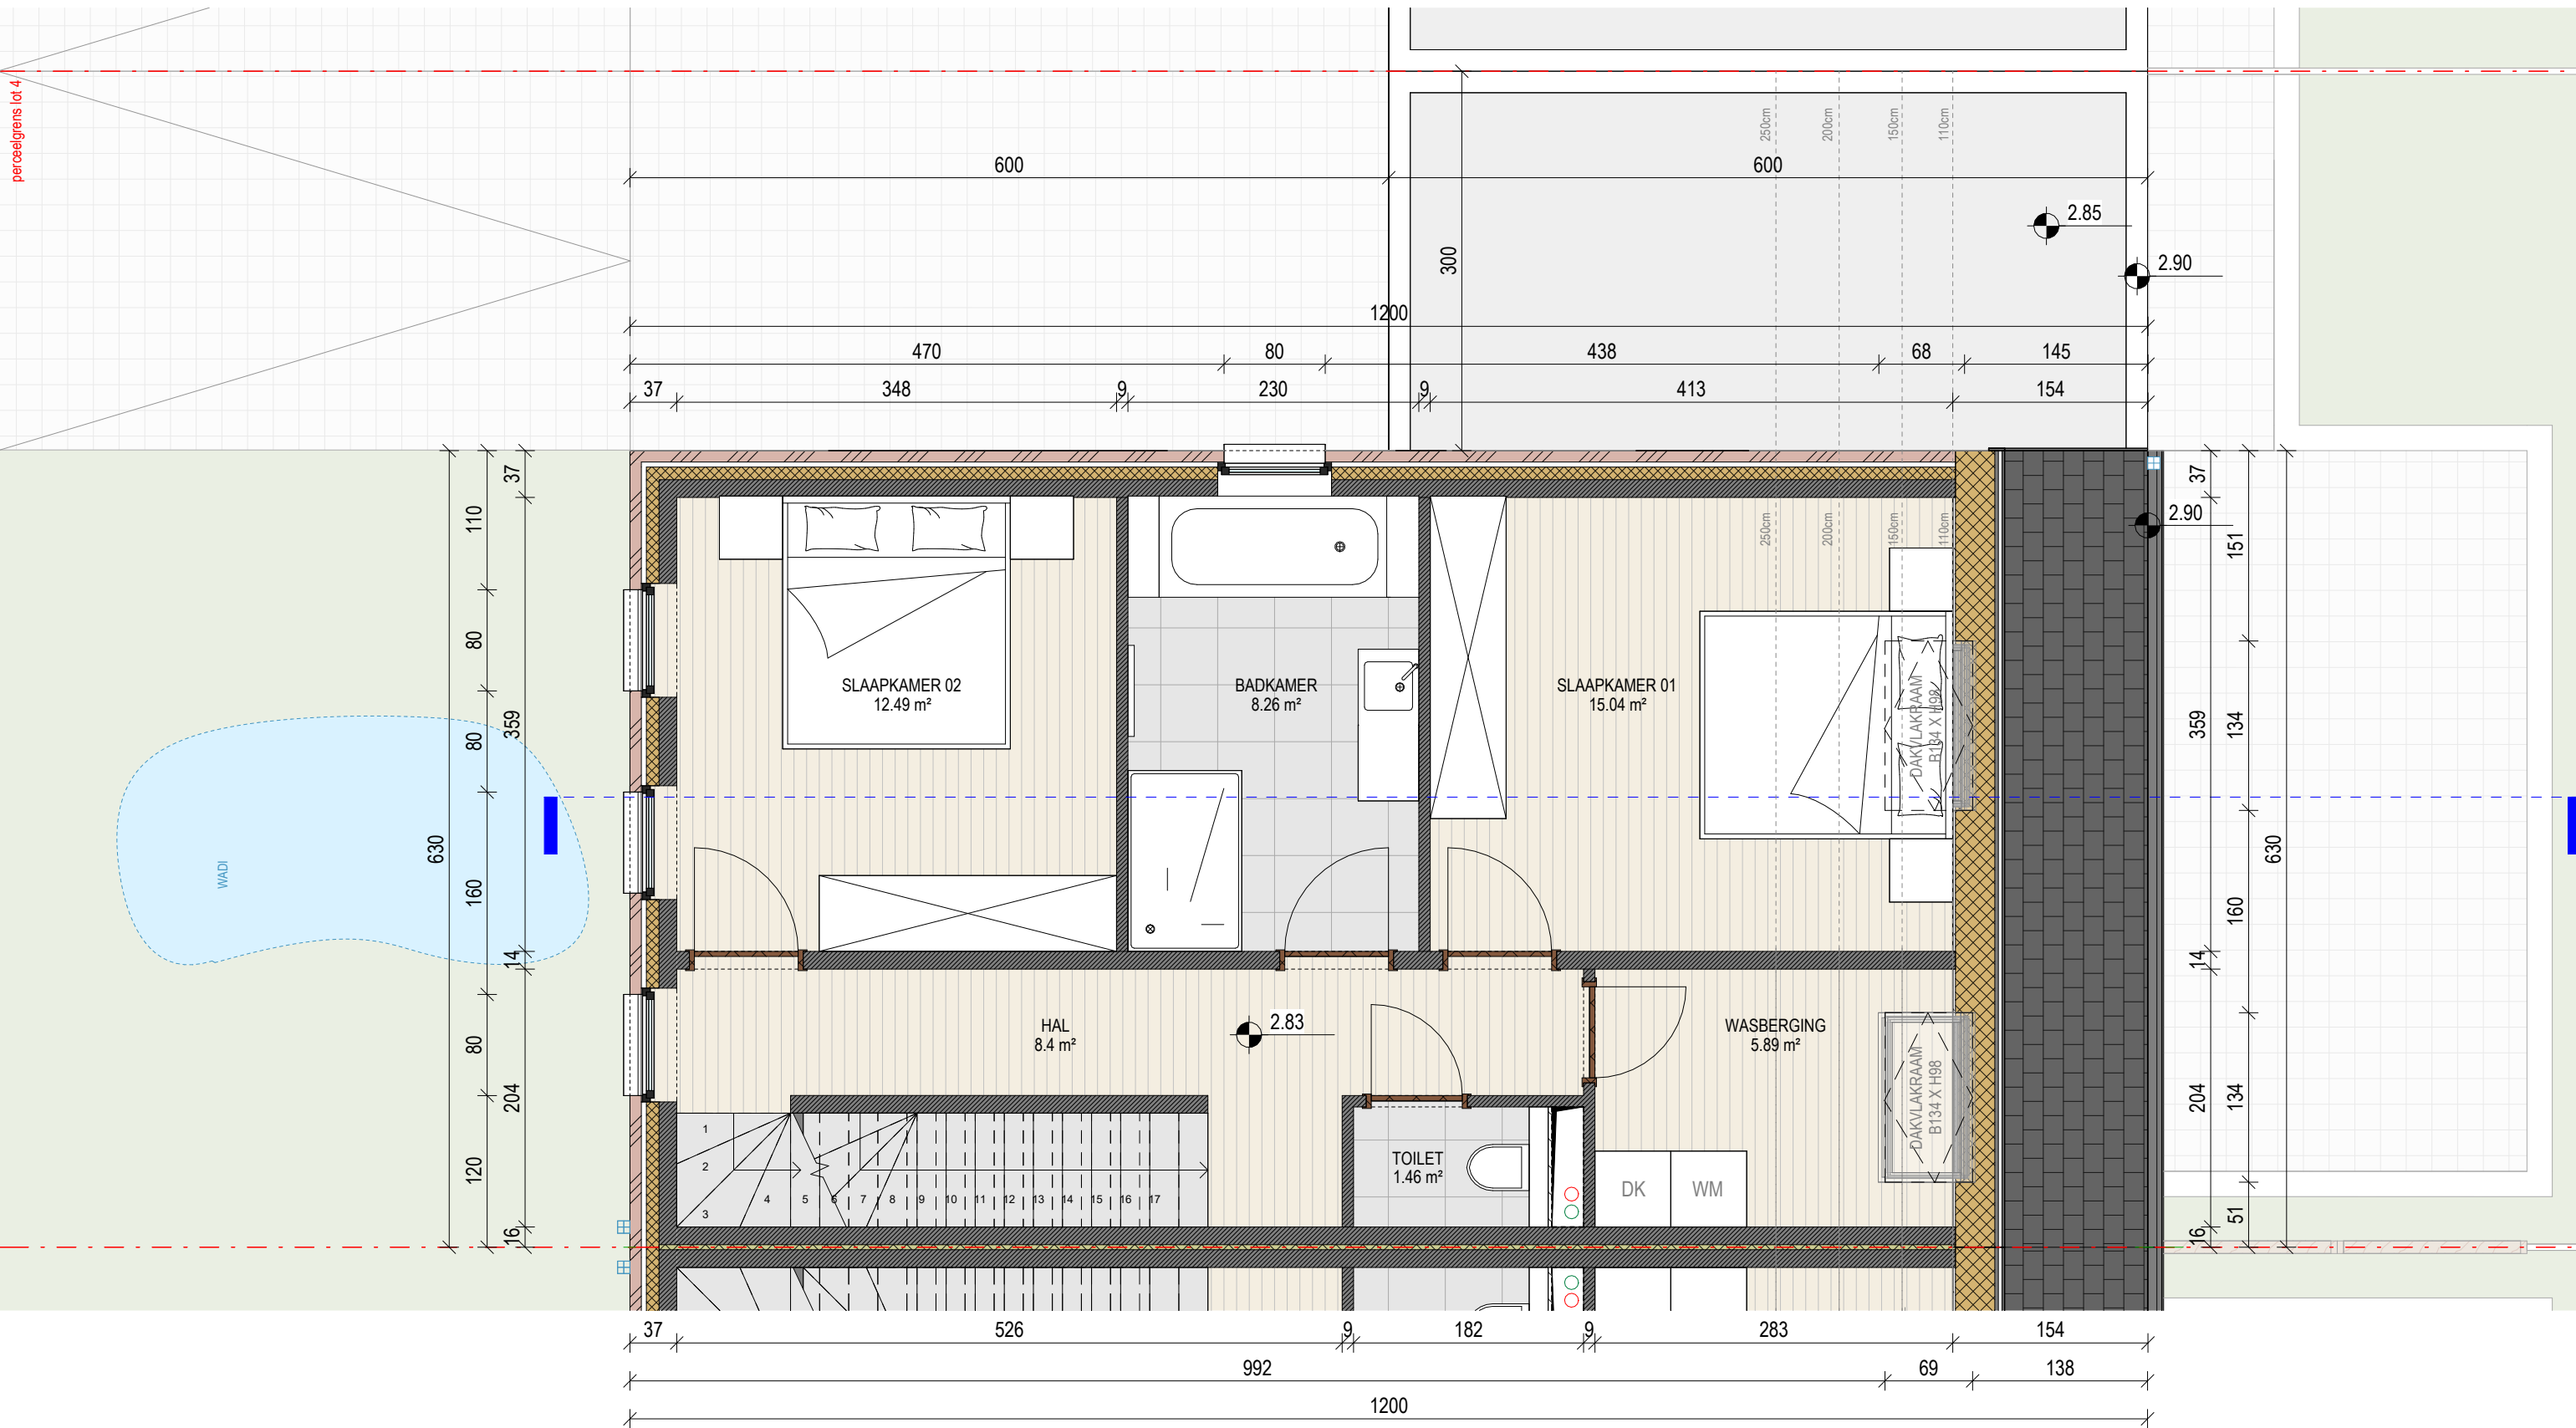


.danneels

ABML
ARCHITECTENBUREAU MANU LENDERS


LOT 4 - 298 m²


EERSTE VERDIEPING - NIEUWE TOESTAND

schaal: 1 : 50 - maatvoering in cm
 bouwheer: - D3 Projects
 datum: 02/03/2026

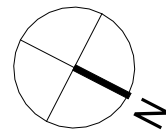

0 1 m 5 m

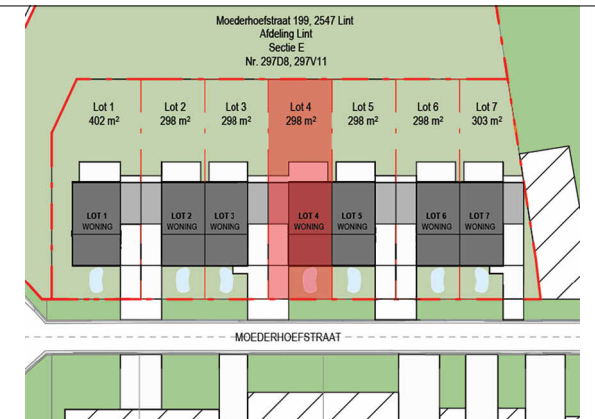


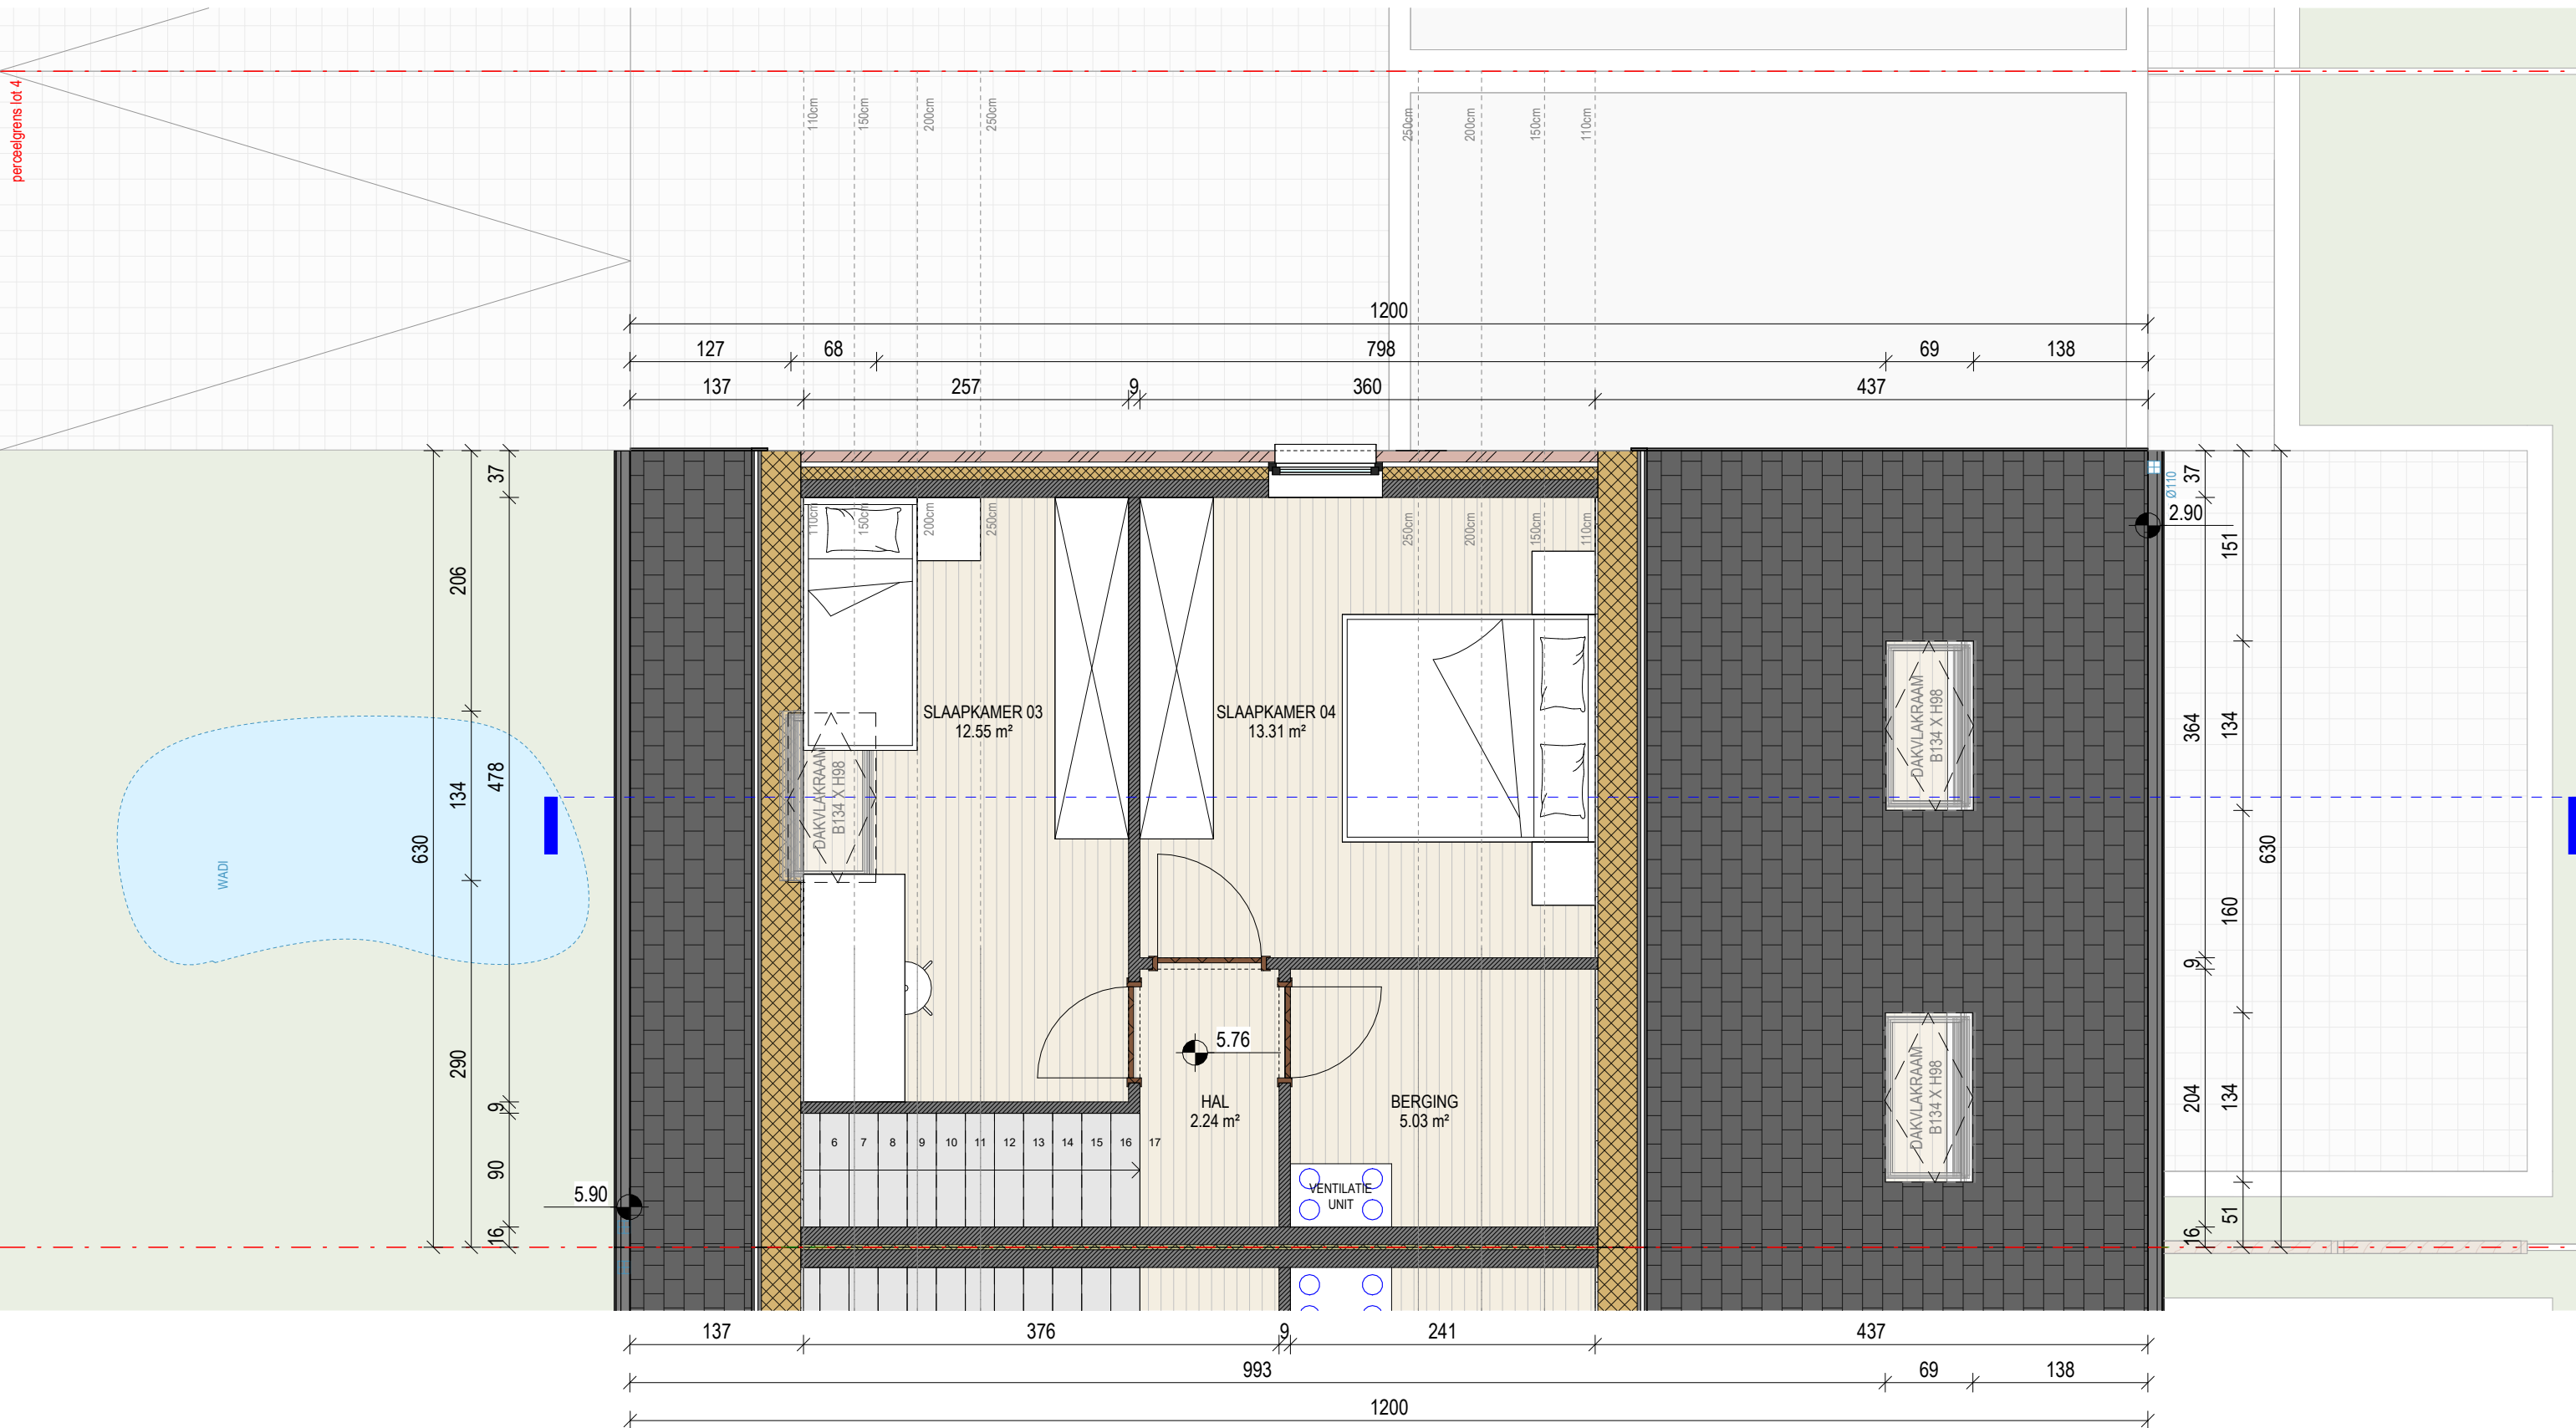



.danneels

ABML
ARCHITECTENBUREAU MANU LENDERS

LOT 4 - 298 m²
TWEEDE VERDIEPING - NIEUWE TOESTAND

schaal: 1 : 50 - maatvoering in cm
 bouwheer: - D3 Projects
 datum: 02/03/2026

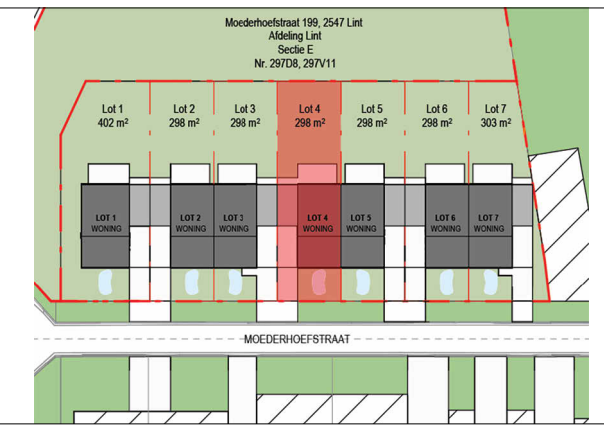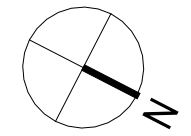


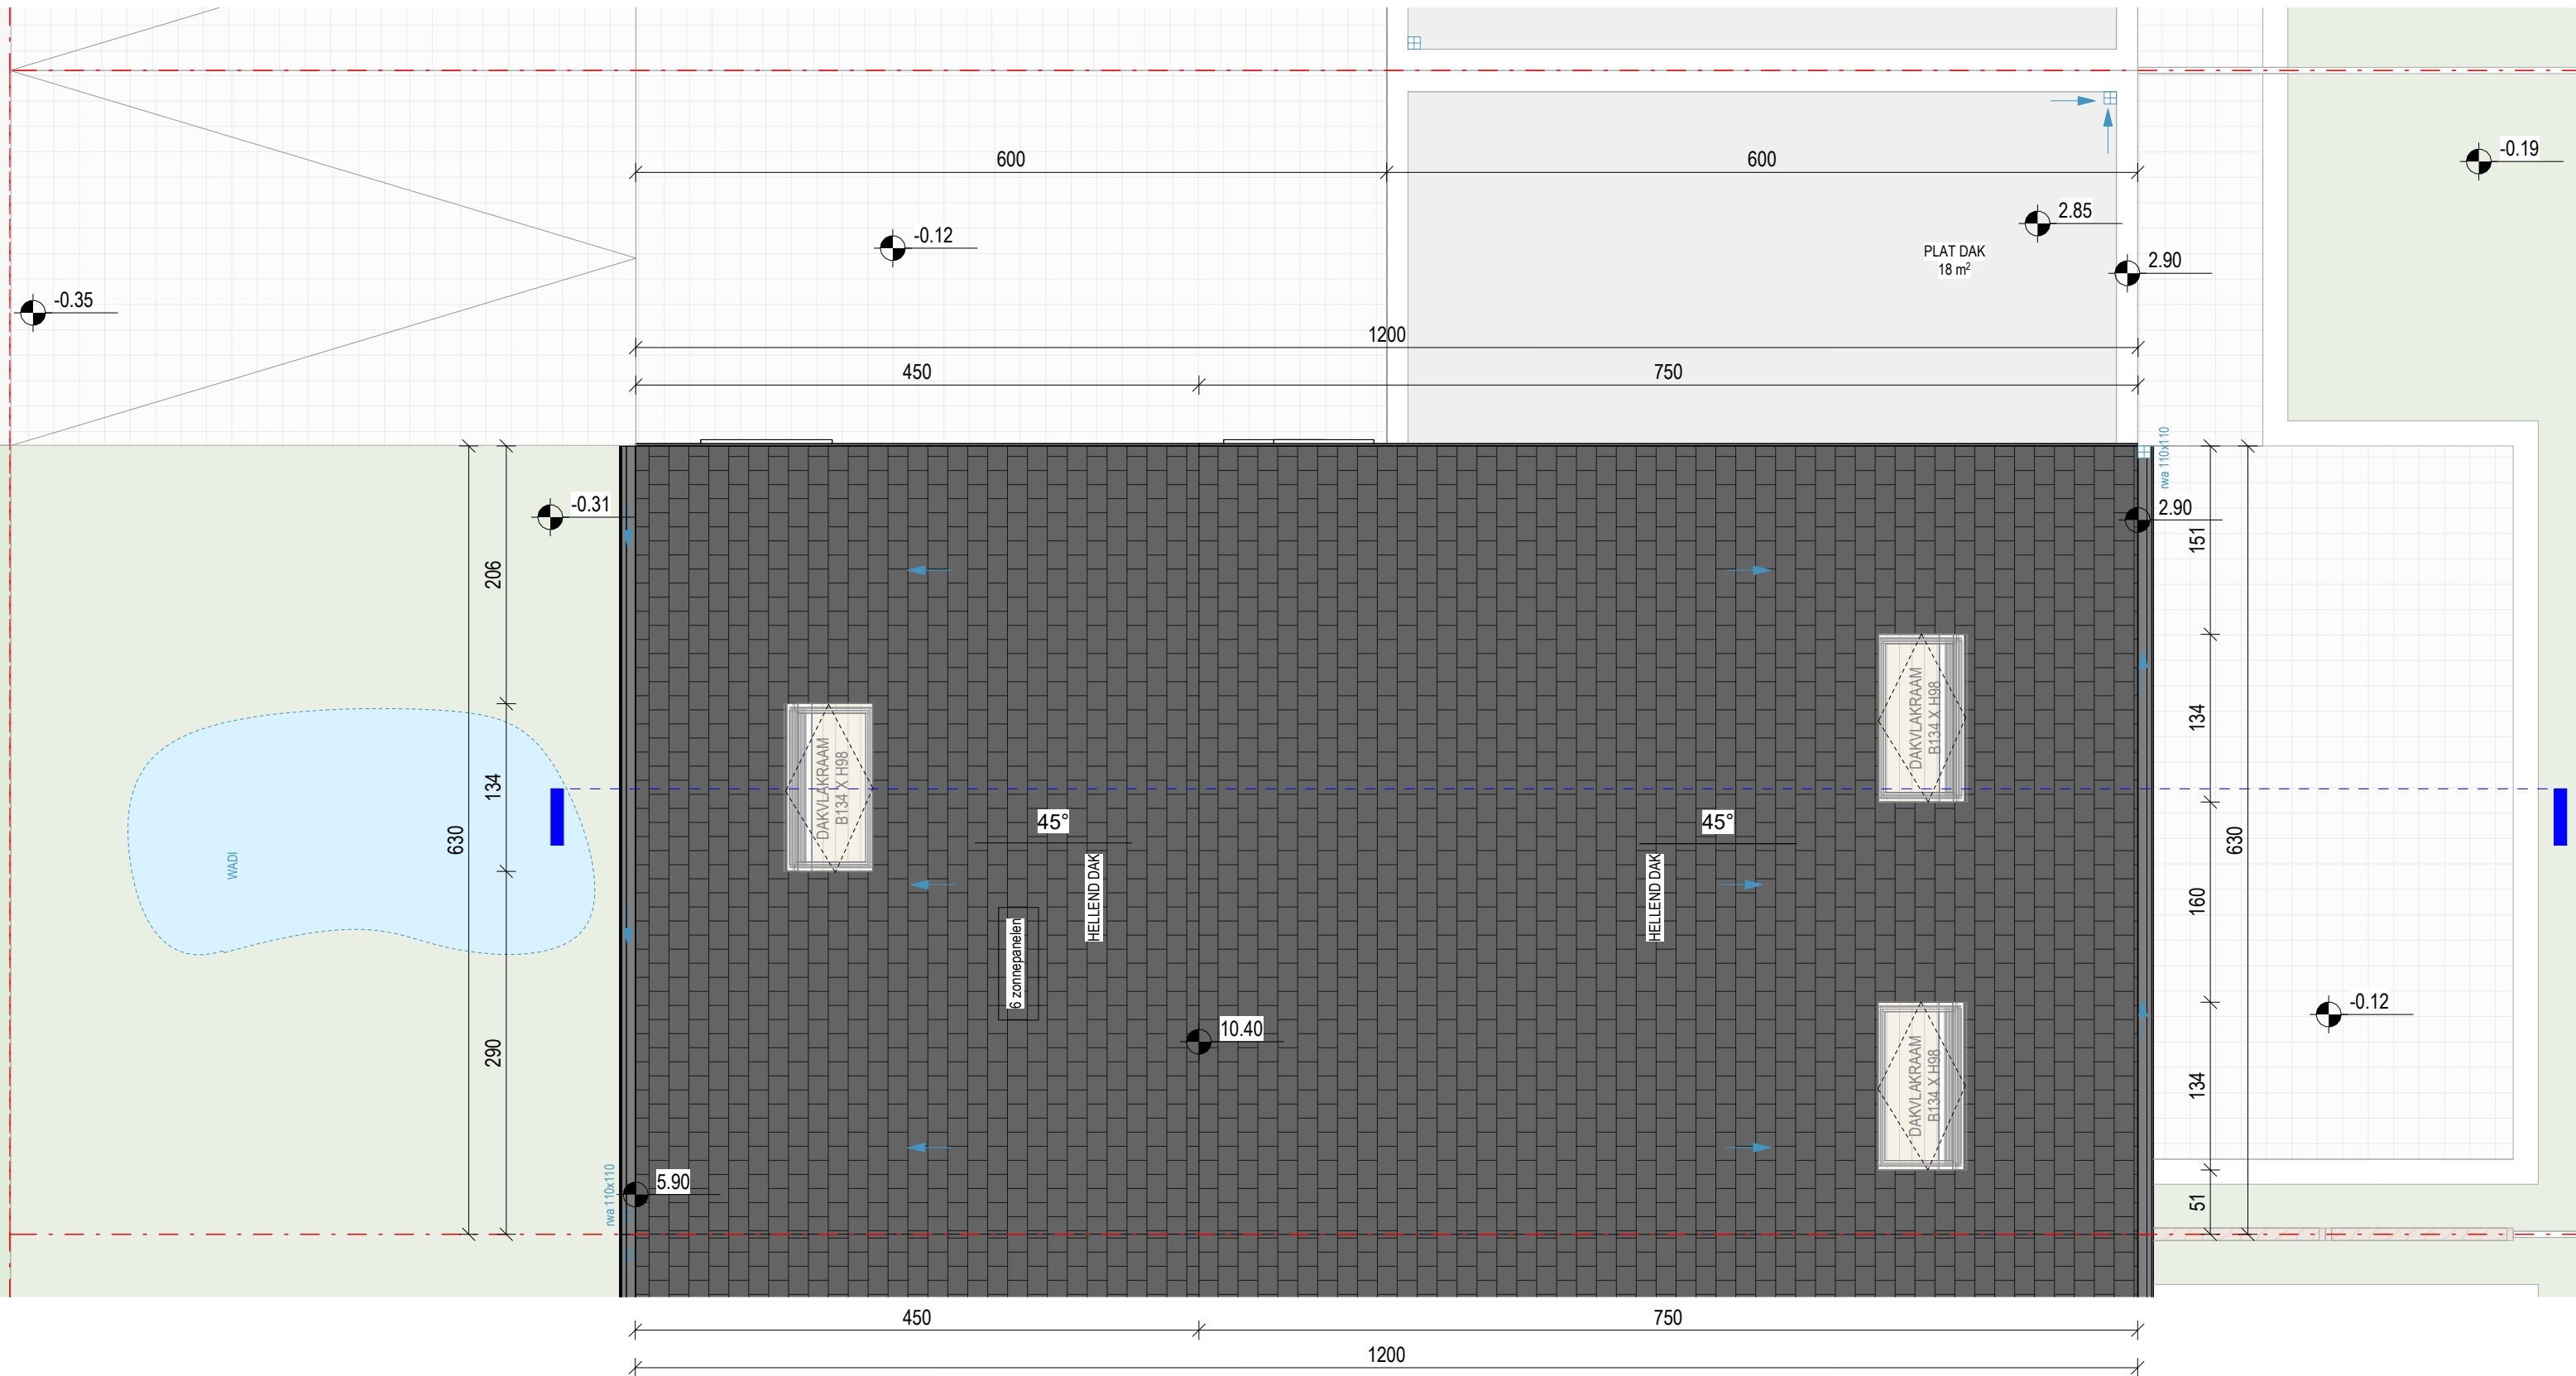



.danneels

ABML
ARCHITECTENBUREAU MANU LENDERS

LOT 4 - 298 m²
DAKENPLAN - NIEUWE TOESTAND

schaal: 1 : 50 - maatvoering in cm
 bouwheer: - D3 Projects
 datum: 02/03/2026

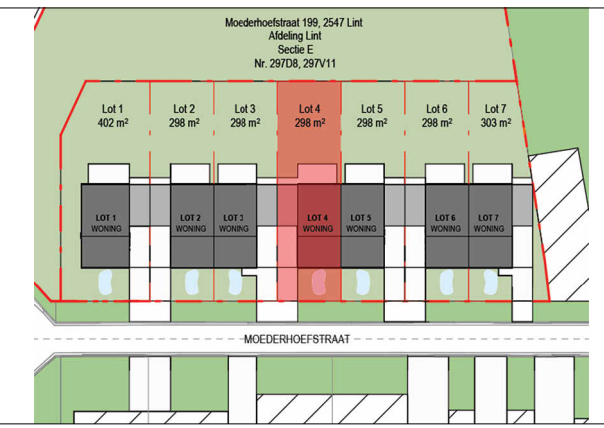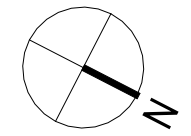

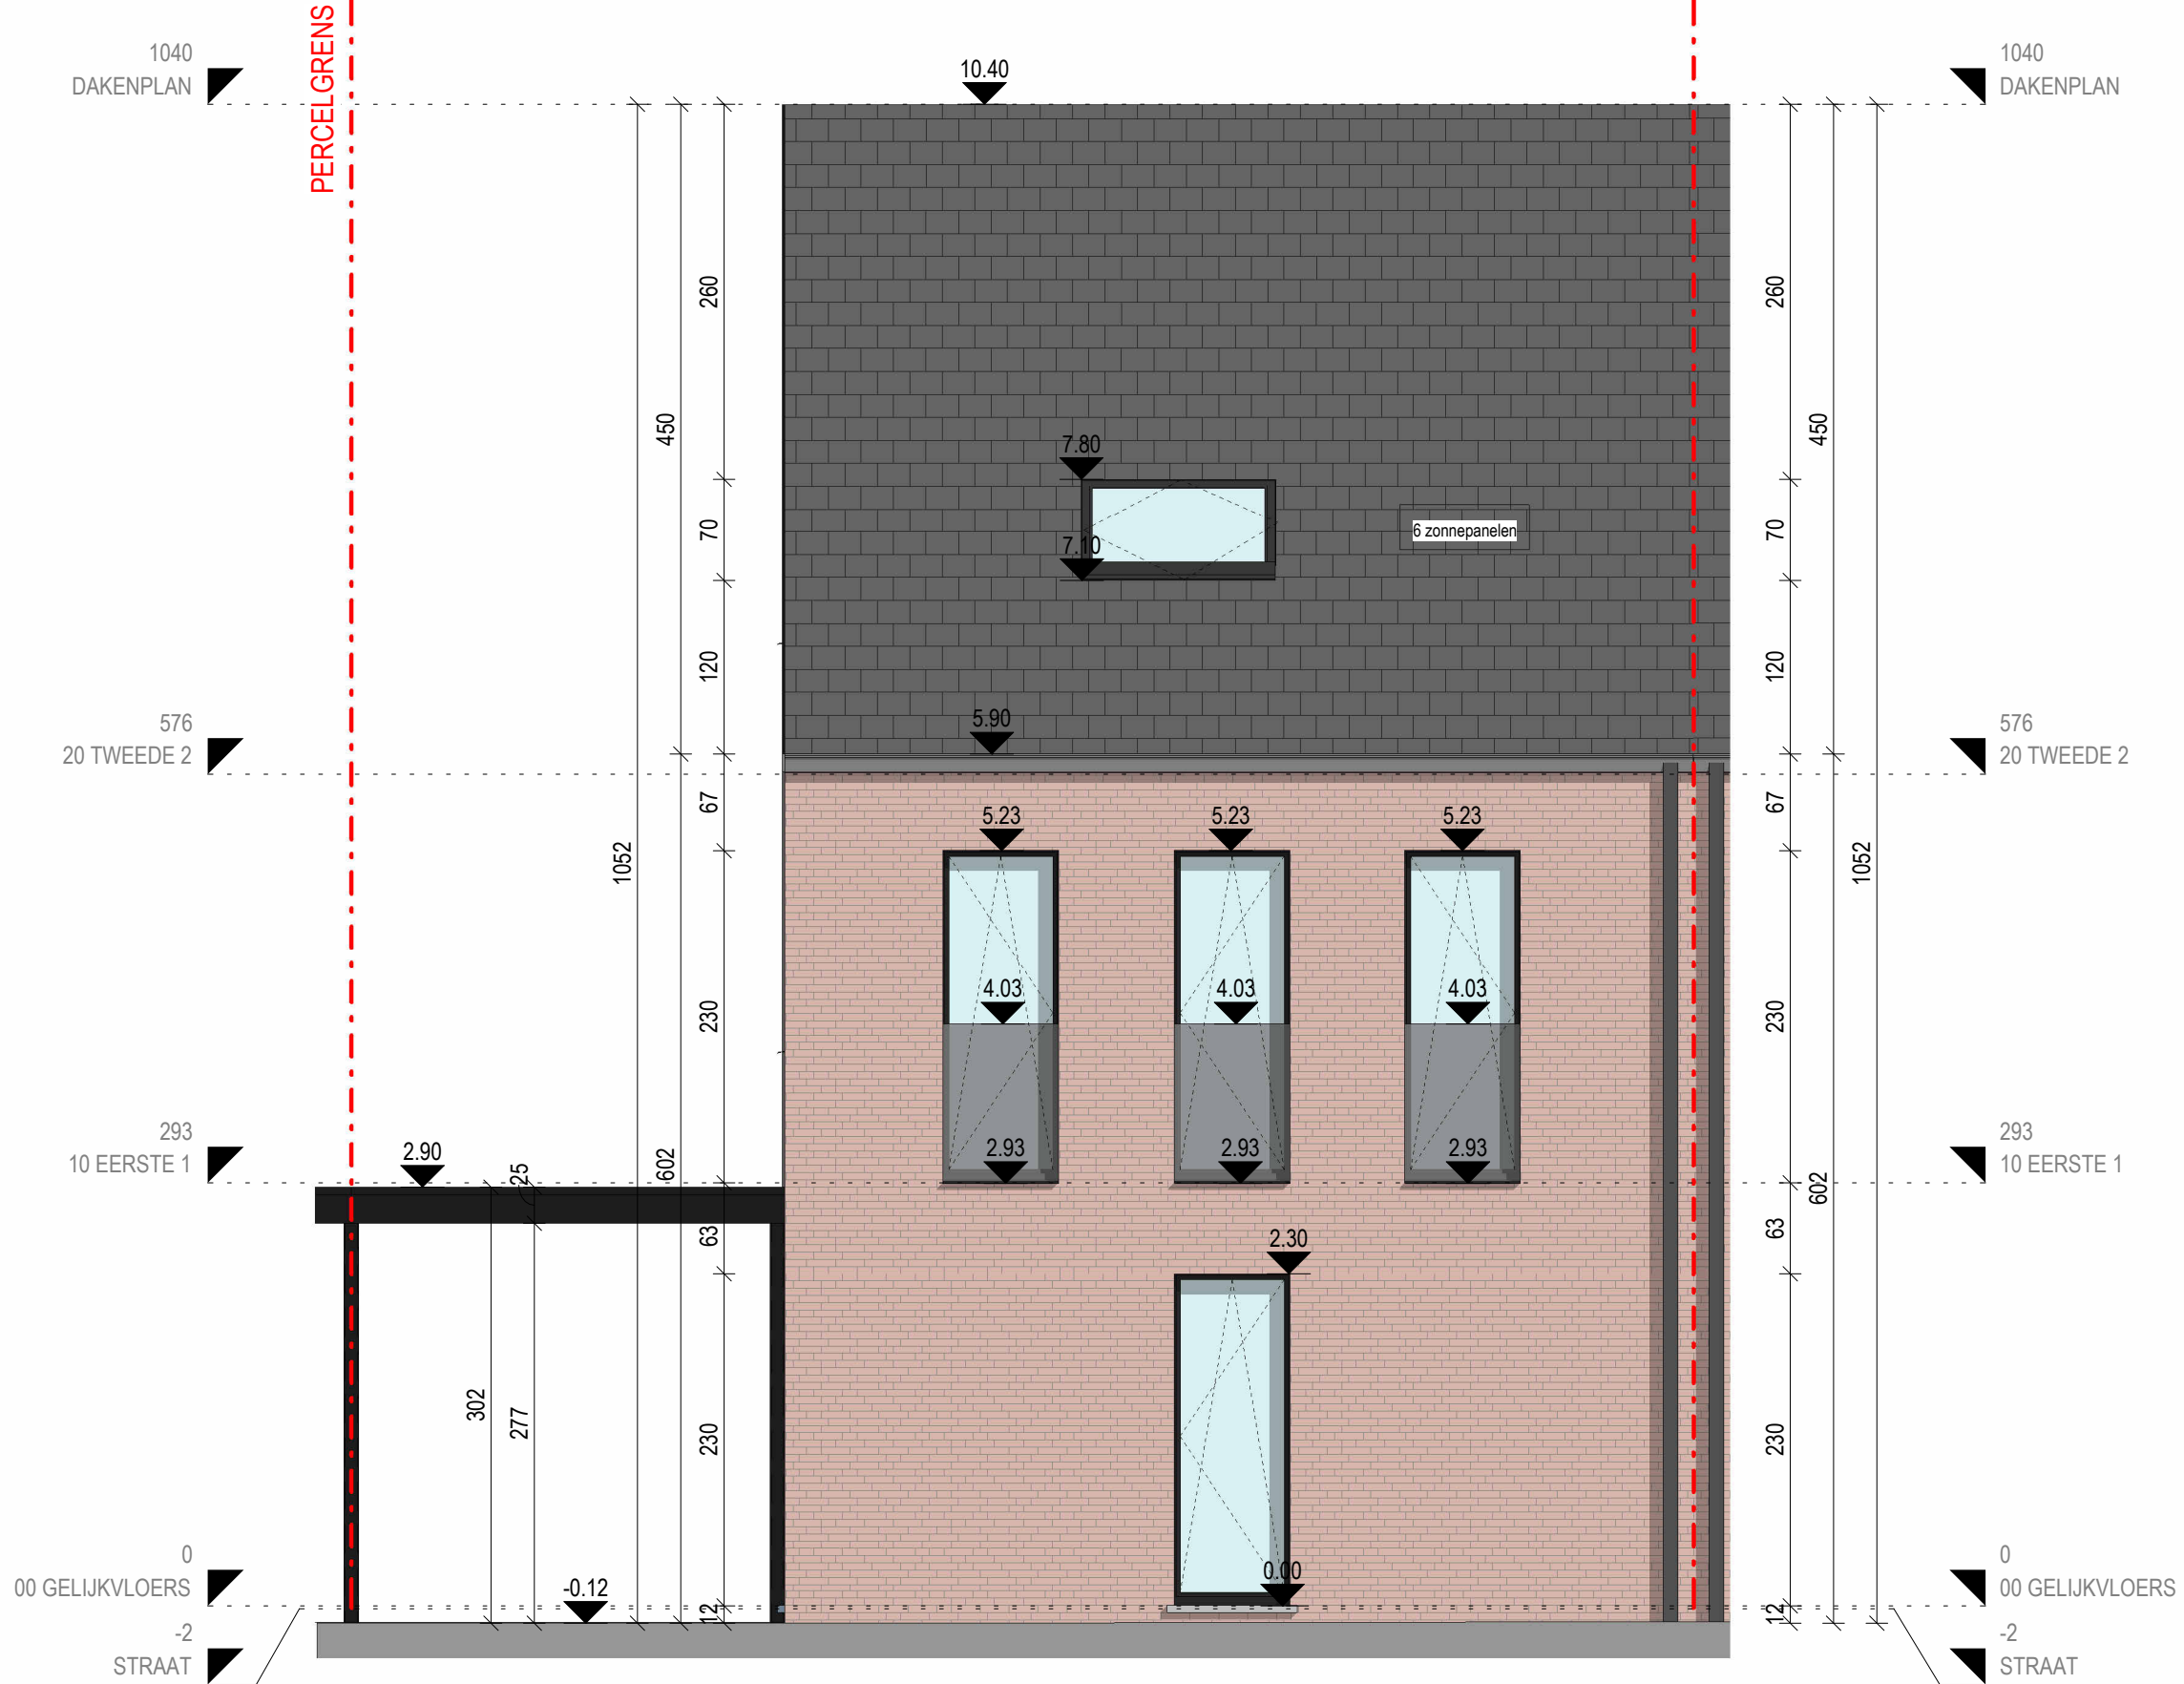


.danneels


ABML
 ARCHITECTENBUREAU MANU LENDERS

LOT 4 - 298 m²

VOORGEVEL - NIEUWE TOESTAND

schaal: 1 : 50 - maatvoering in cm
 bouwheer: - D3 Projects
 datum: 02/03/2026

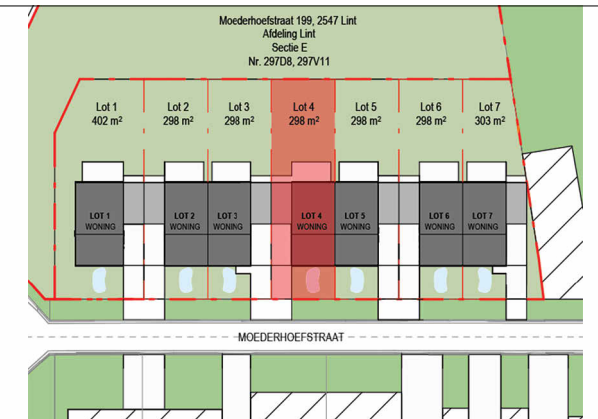

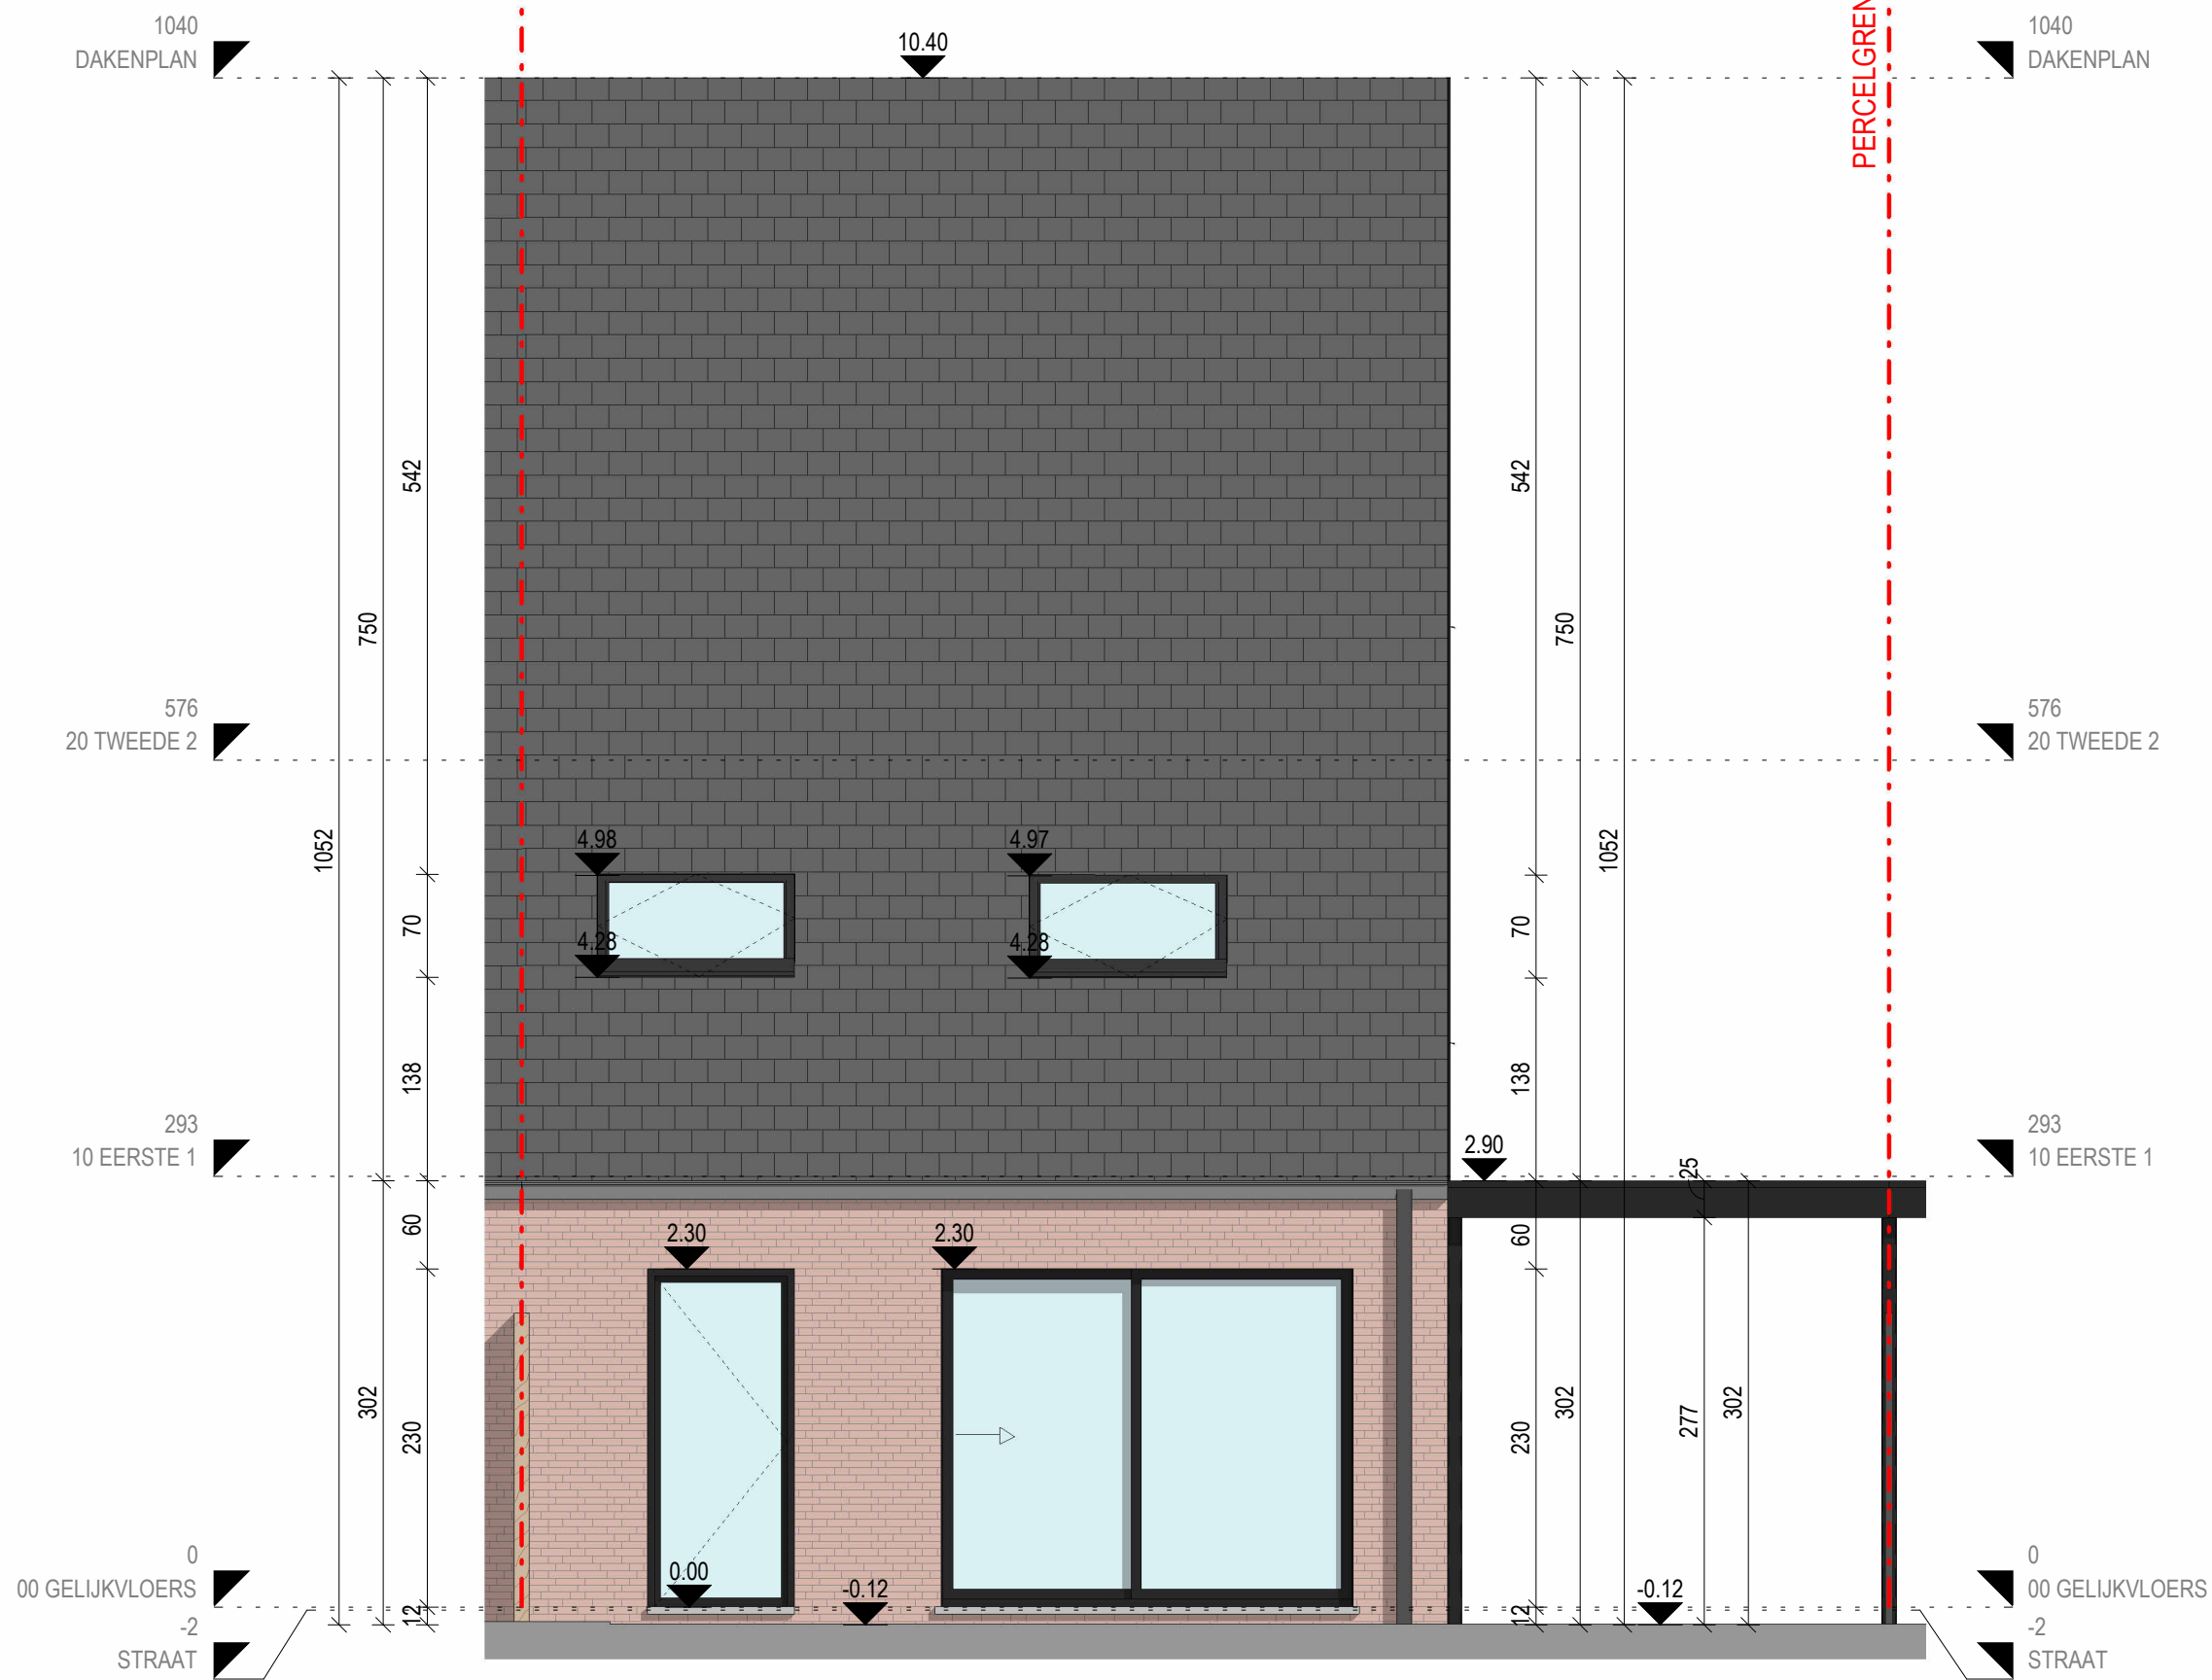


.danneels


ABML
ARCHITECTENBUREAU MANU LENDERS

LOT 4 - 298 m²

ACHTERGEVEL - NIEUWE TOESTAND

schaal: 1 : 50 - maatvoering in cm
 bouwheer: - D3 Projects
 datum: 02/03/2026

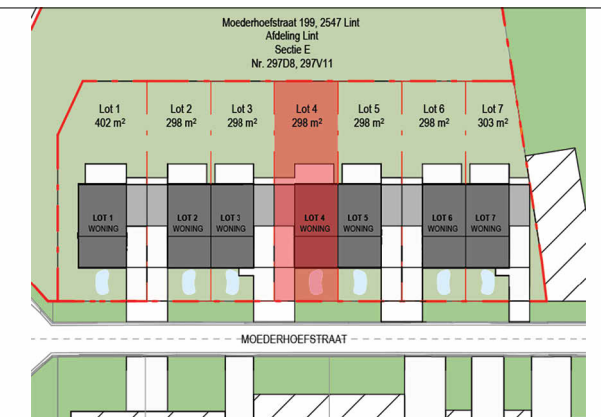

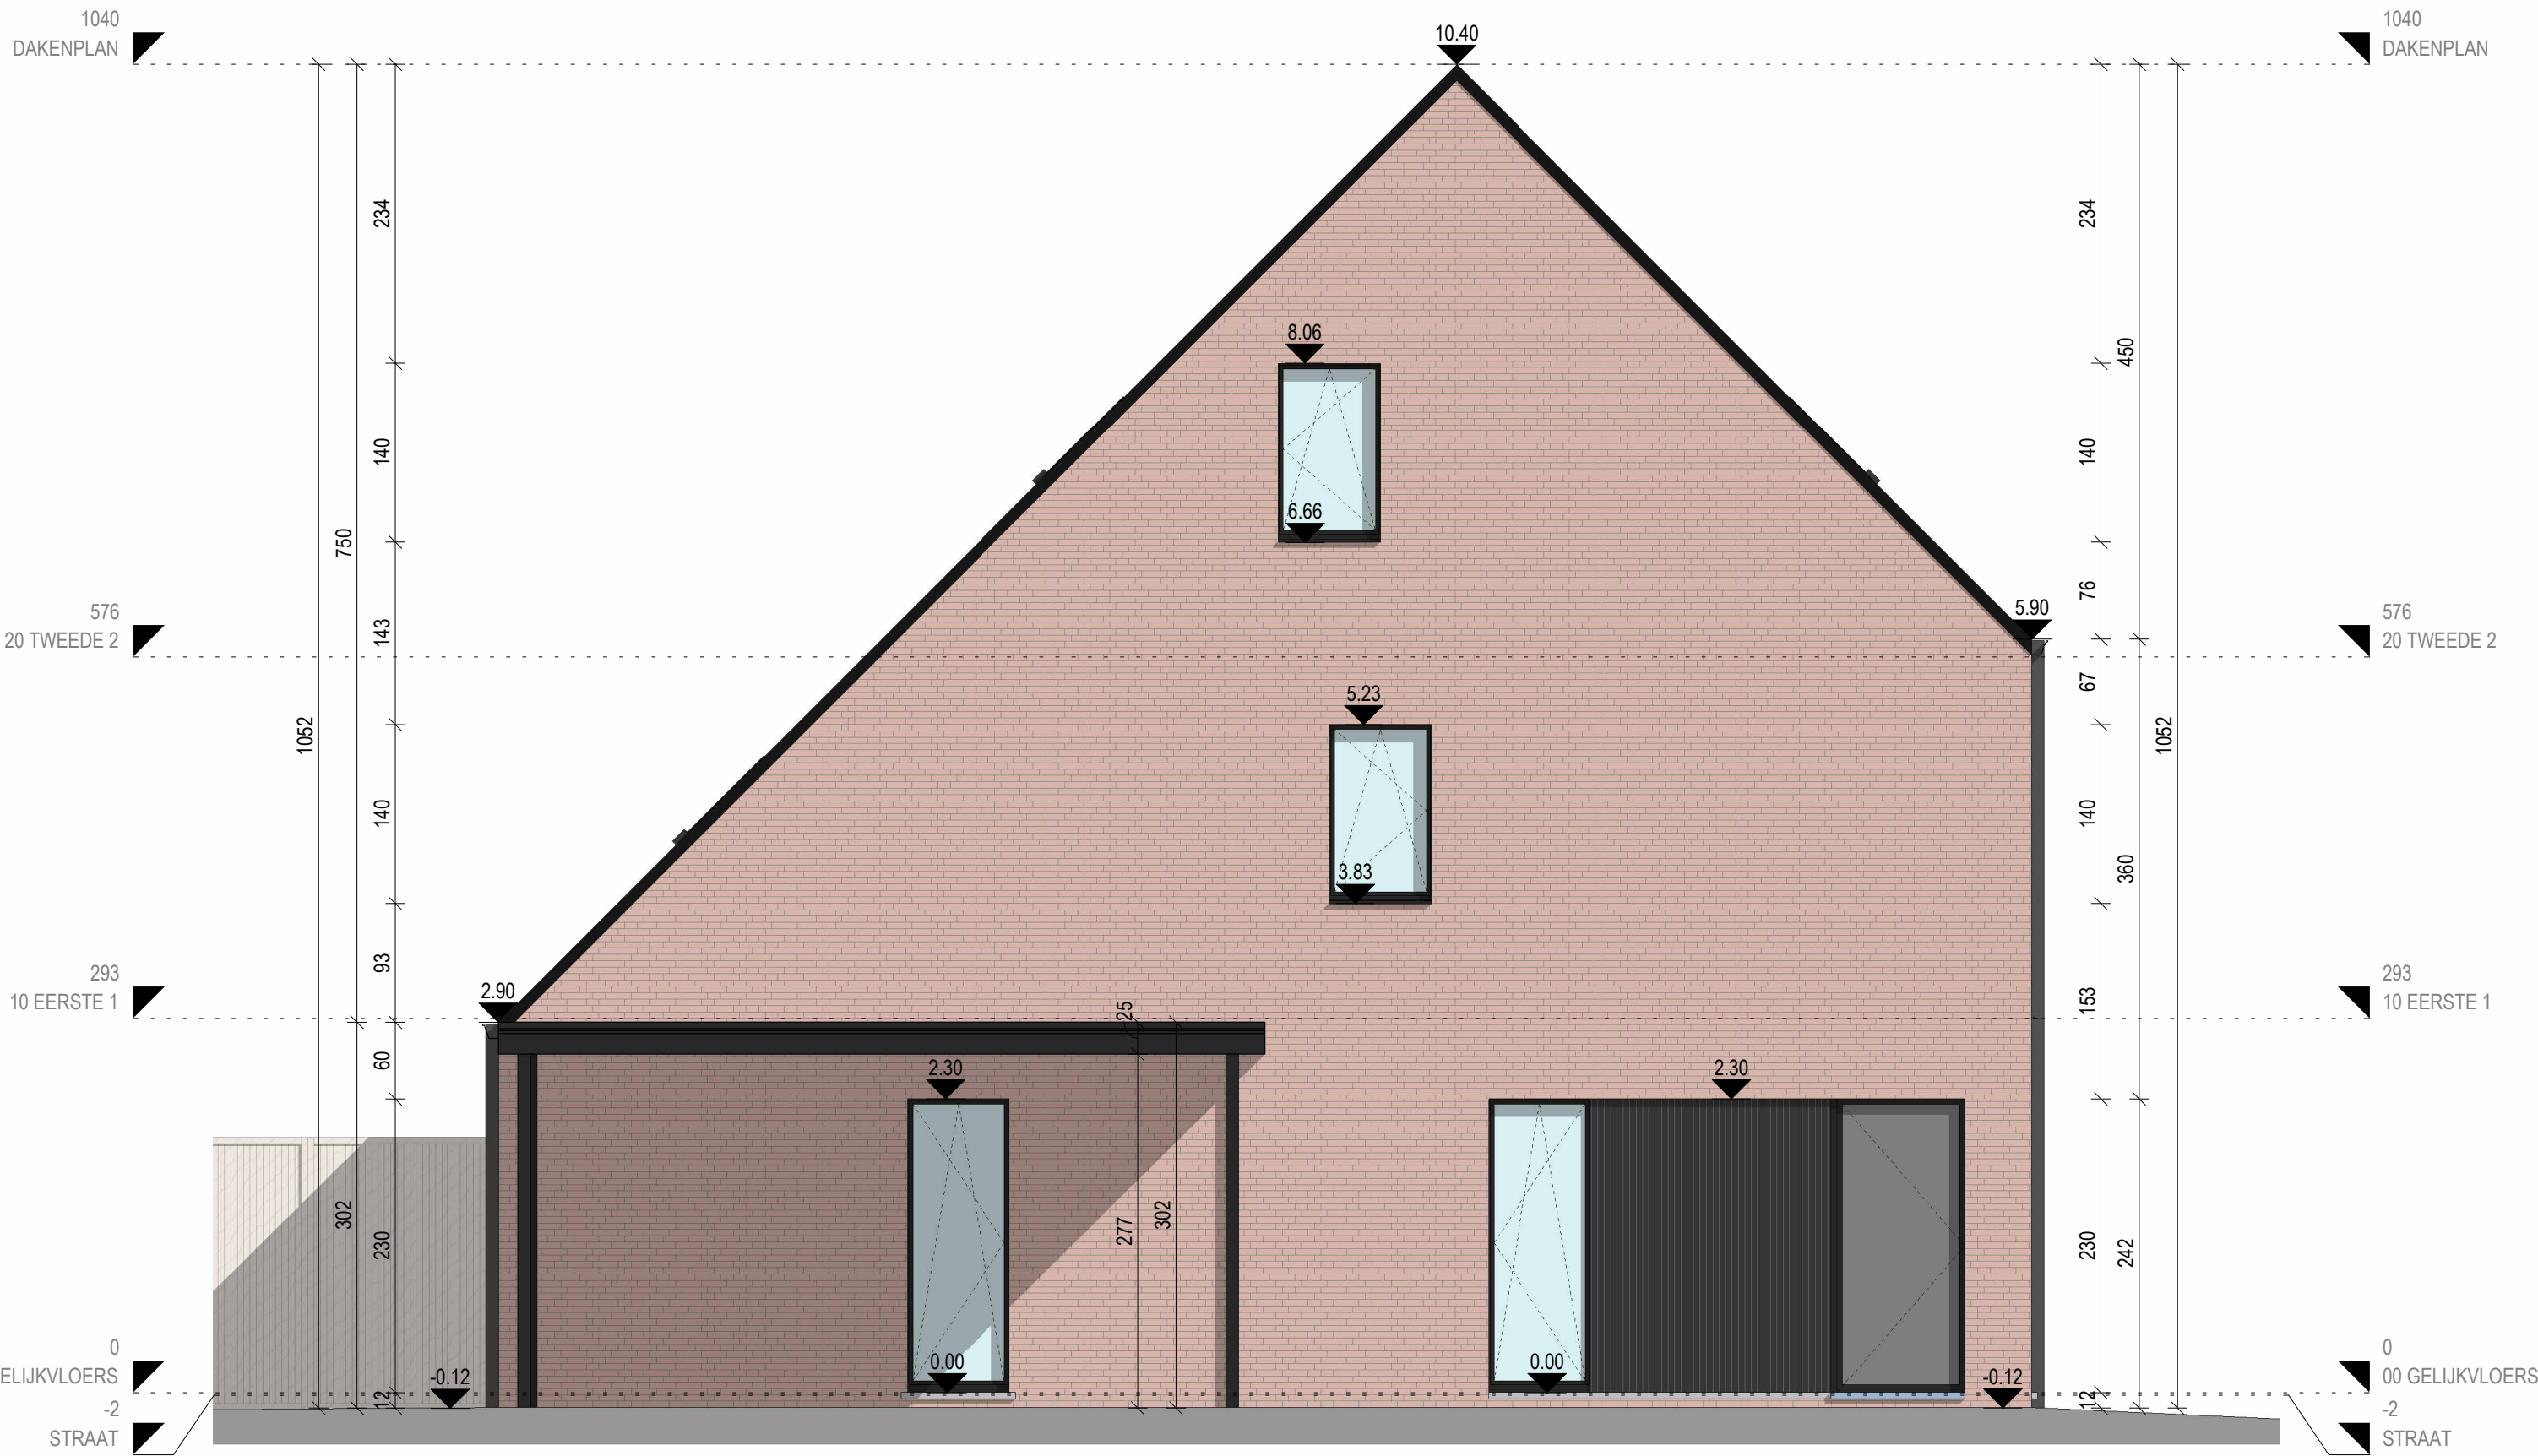


.danneels

ABML
ARCHITECTENBUREAU MANU LENDERS

LOT 4 - 298 m²


ZIJGEVEL - NIEUWE TOESTAND

schaal: 1 : 50 - maatvoering in cm
 bouwheer: - D3 Projects
 datum: 02/03/2026

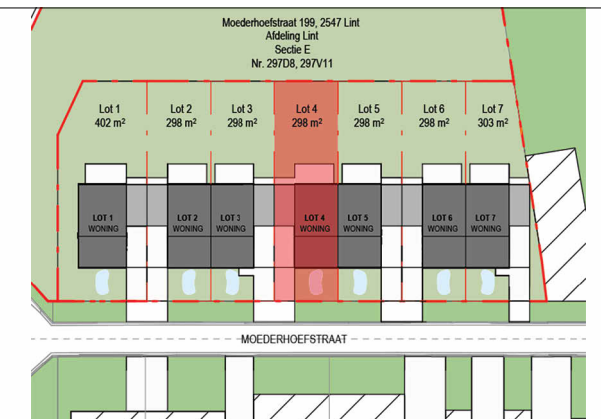

1040
DAKENPLAN

1040
DAKENPLAN

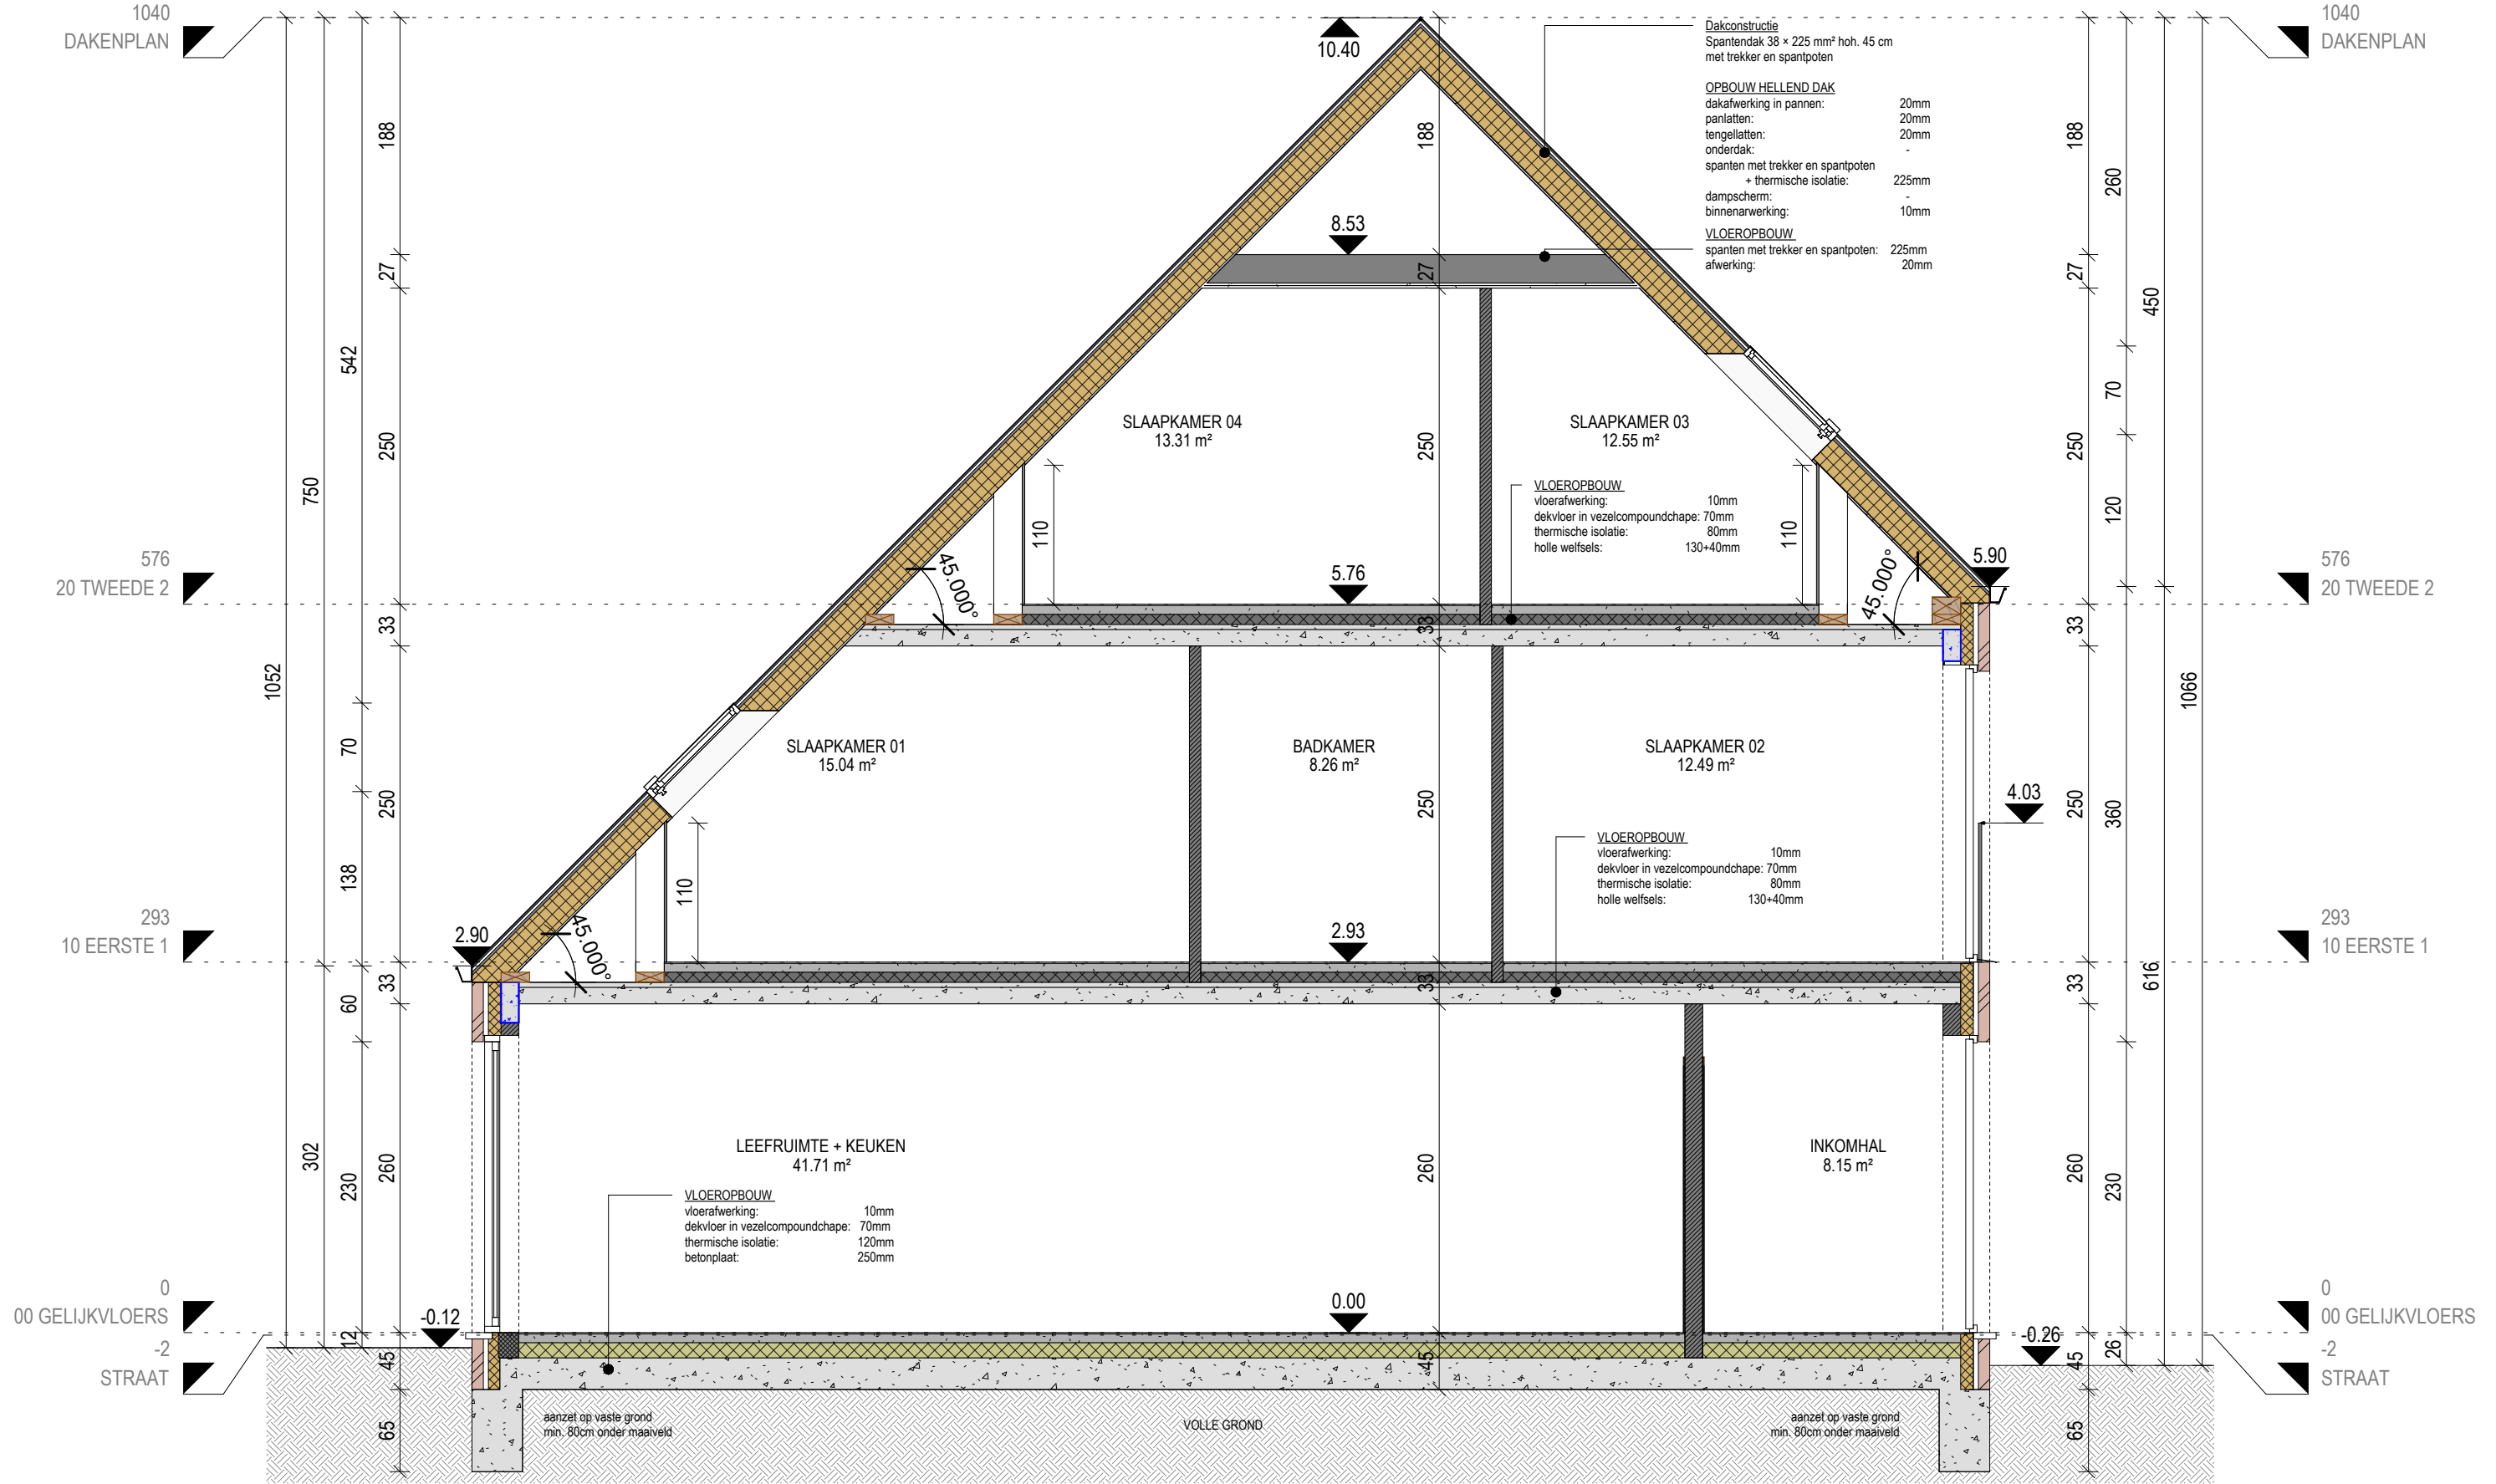

.danneels

ABML
ARCHITECTENBUREAU MANU LENDERS

LOT 4 - 298 m²
SNEDE - NIEUWE TOESTAND

schaal: 1 : 50 - maatvoering in cm
bouwheer: - D3 Projects
datum: 02/03/2026

