


**.danneels**

**ABML**  
ARCHITECTENBUREAU MANU LENDERS


**LOT 7 - 303 m<sup>2</sup>**


**PLANNENBUNDEL - NIEUWE TOESTAND**

schaal: 1 : 300 - maatvoering in cm  
bouwheer: - D3 Projects  
datum: 02/03/2026

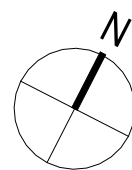

0 1 m 5 m

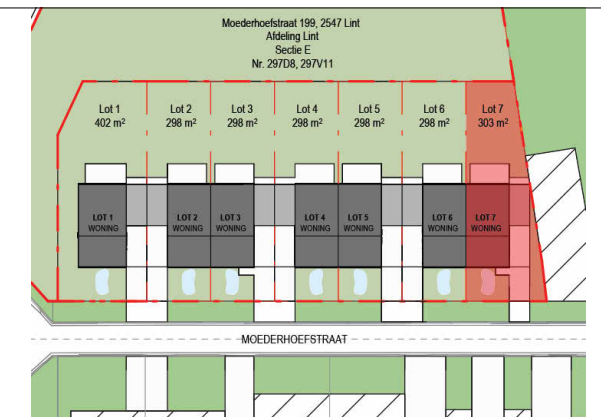

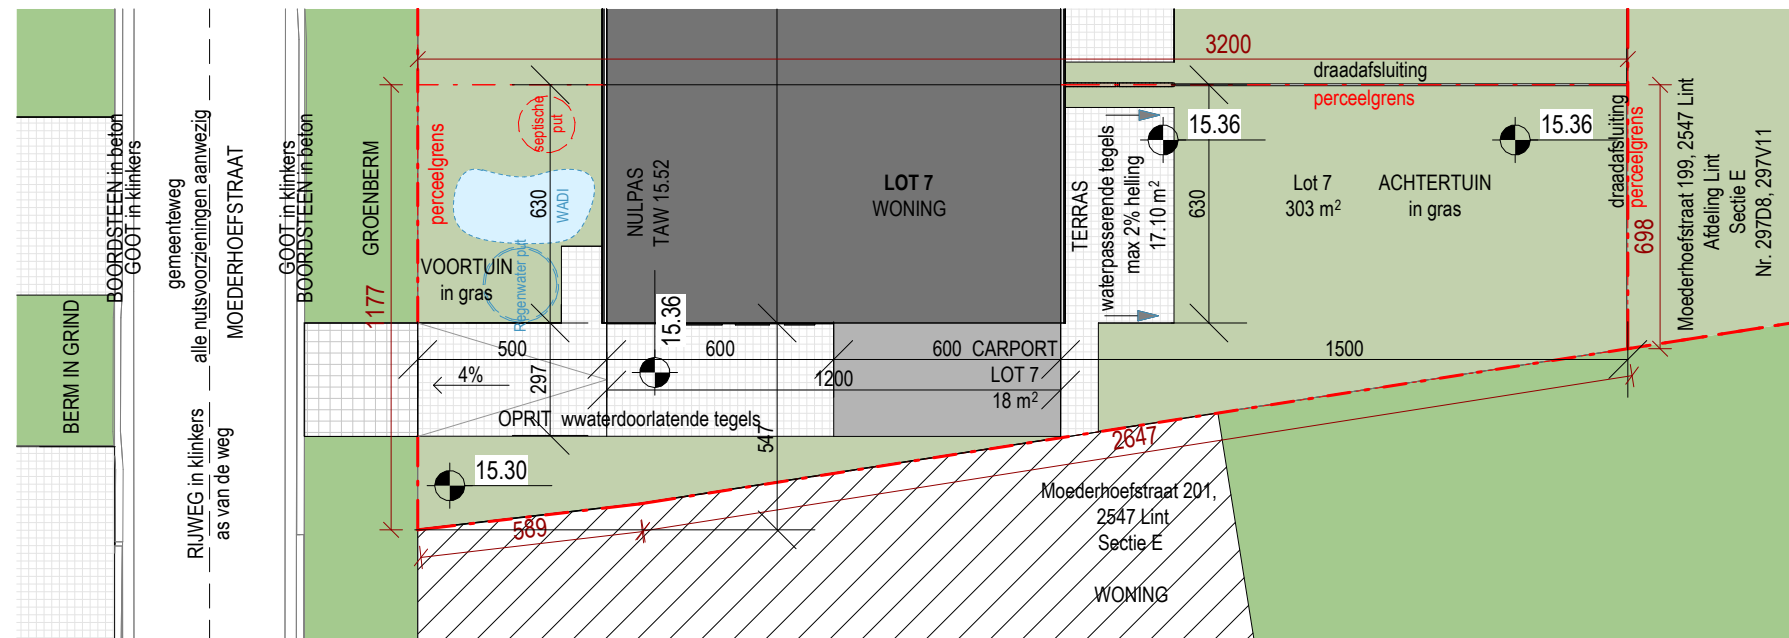


**.danneels**

**ABML**  
ARCHITECTENBUREAU MANU LENDERS


**LOT 7 - 303 m<sup>2</sup>**


**INPLANTINGSPLAN - NIEUWE TOESTAND**

schaal: 1 : 200 - maatvoering in cm  
 bouwheer: - D3 Projects  
 datum: 02/03/2026

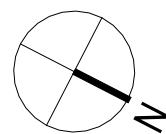

0 1 m 5 m

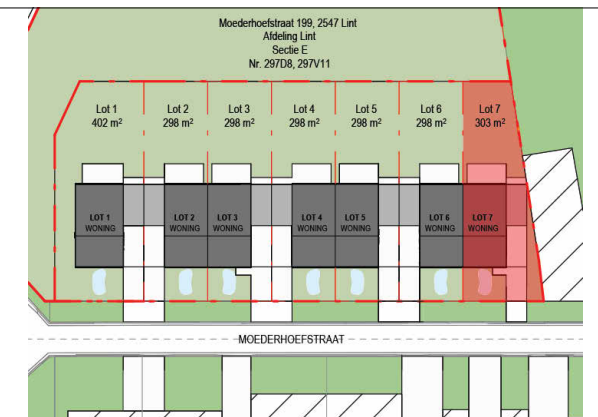

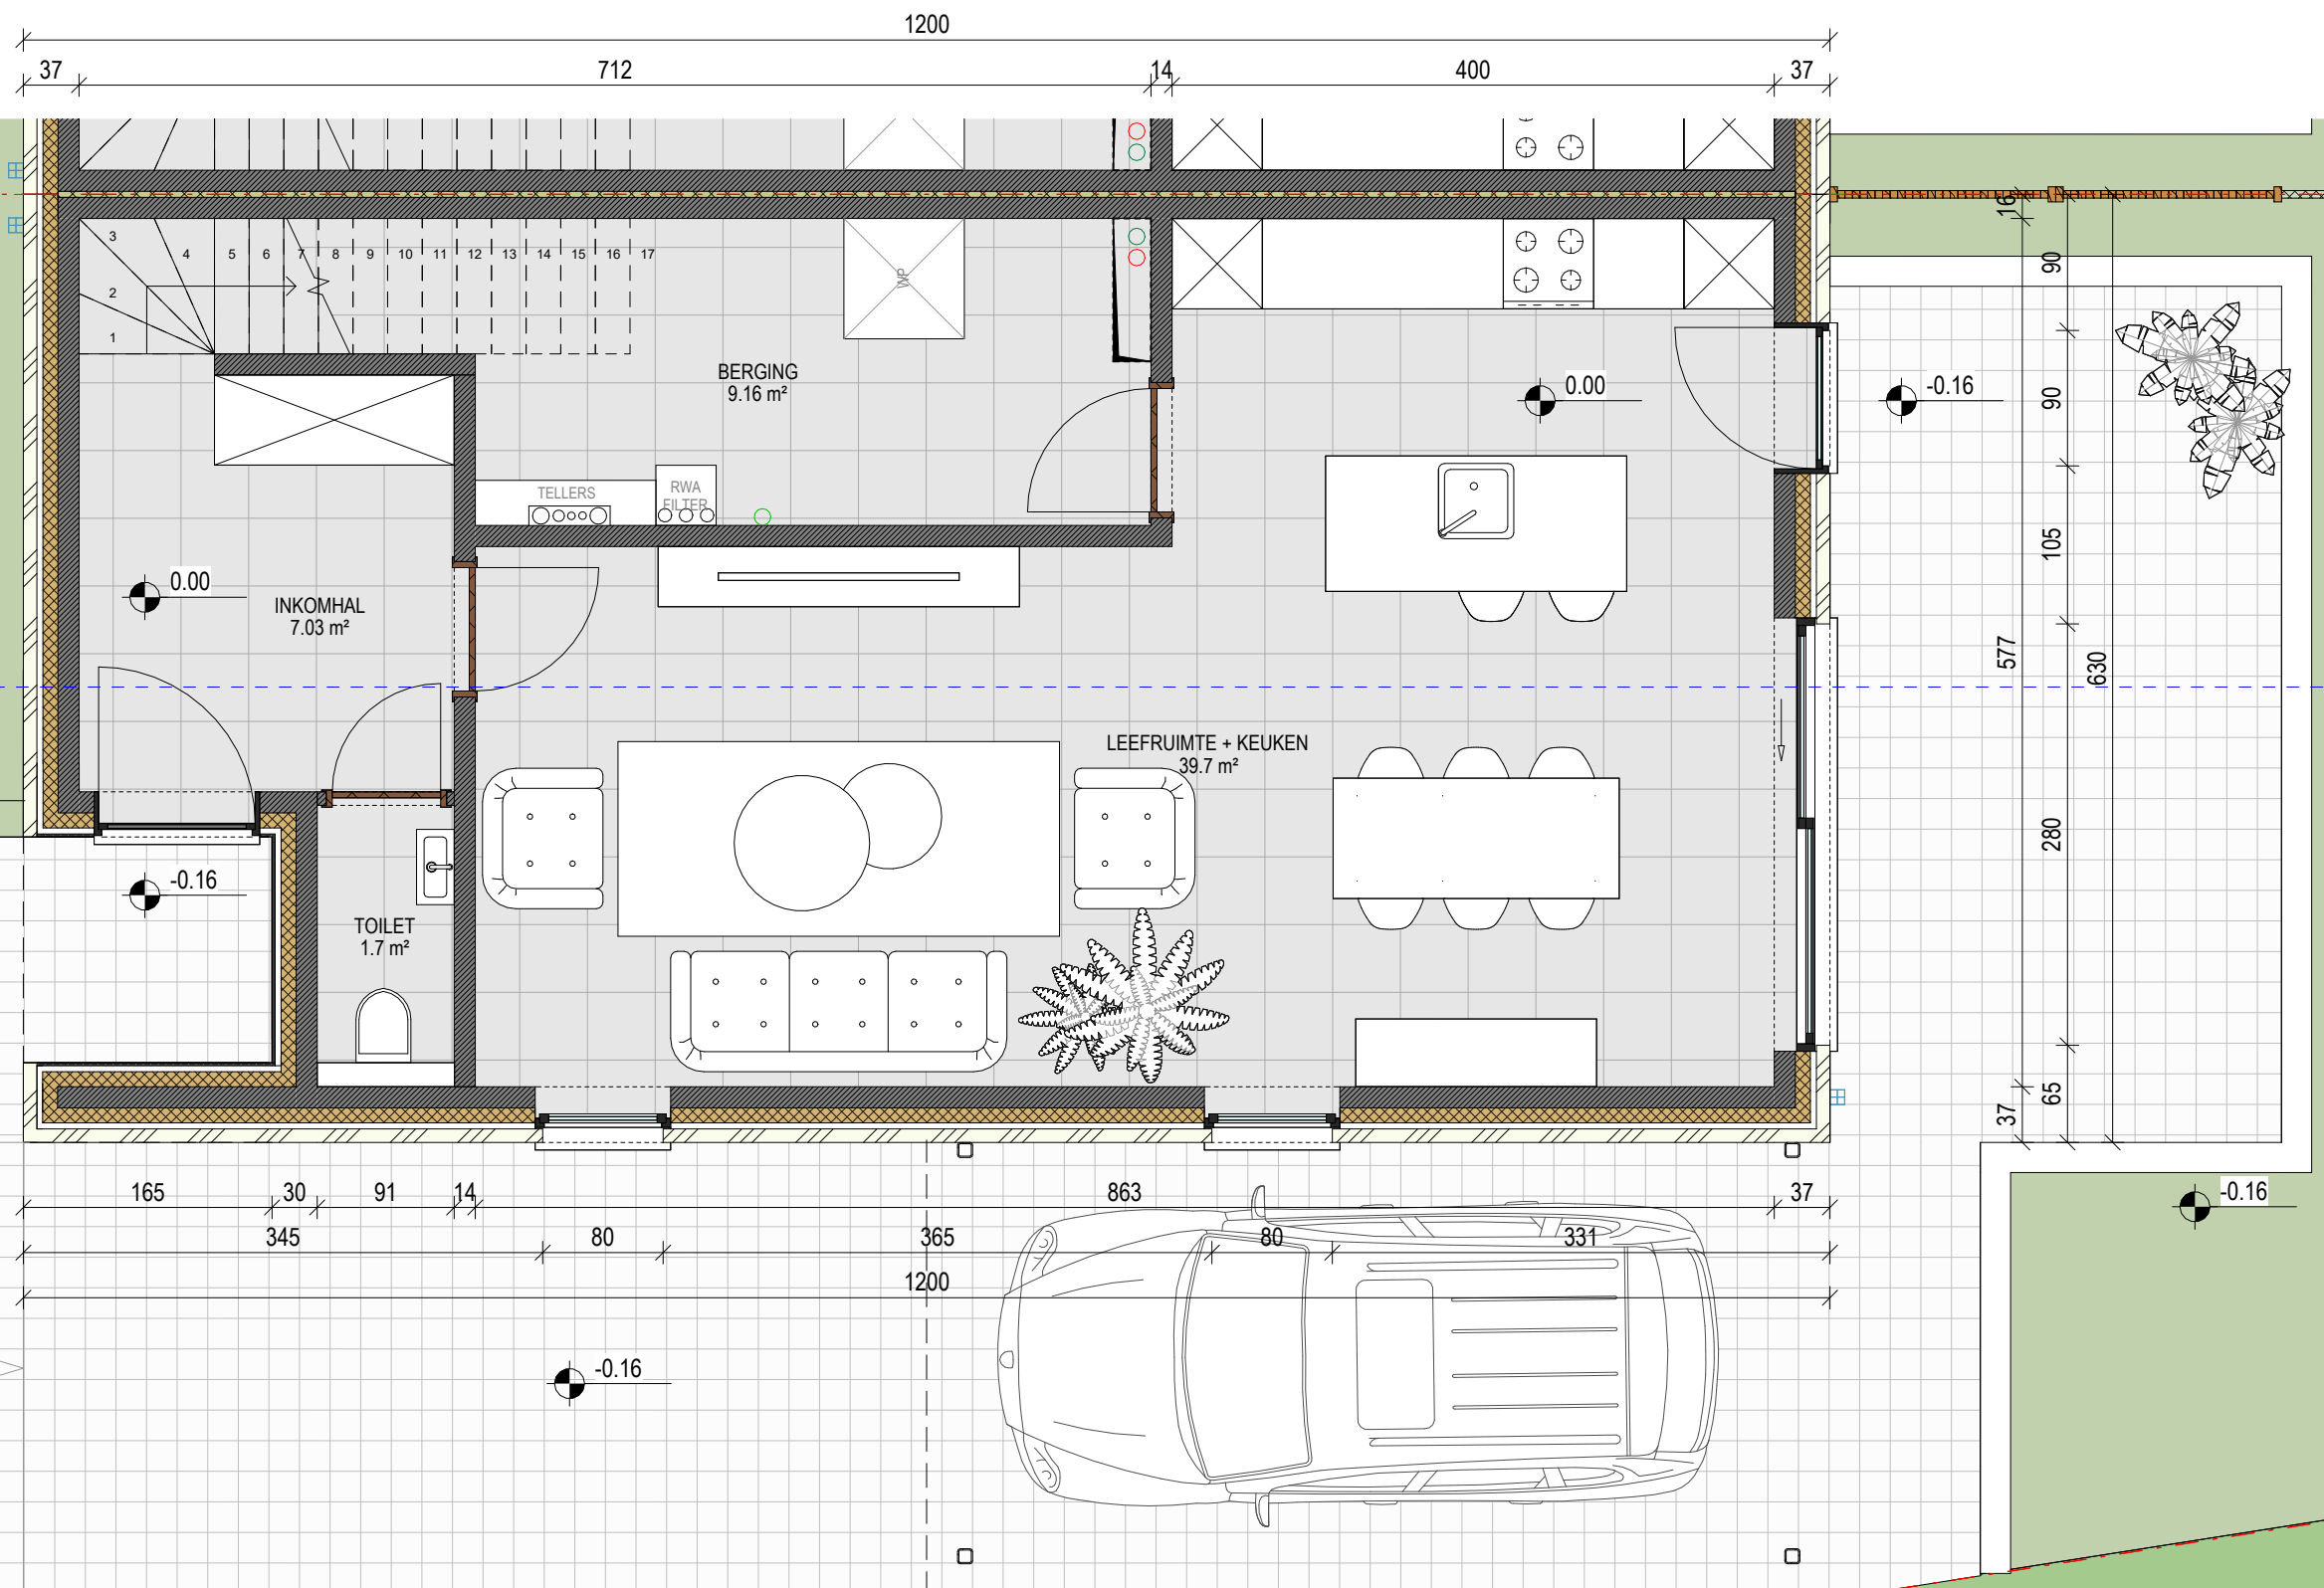



**.danneels**



**ABML**  
ARCHITECTENBUREAU MANU LENDERS

**LOT 7 - 303 m<sup>2</sup>**

**GELIJKVLOERS - NIEUWE TOESTAND**

schaal: 1 : 50 - maatvoering in cm  
 bouwheer: - D3 Projects  
 datum: 02/03/2026

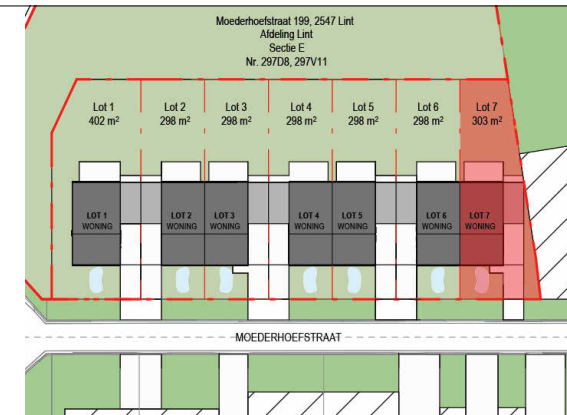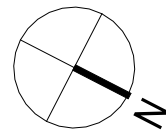

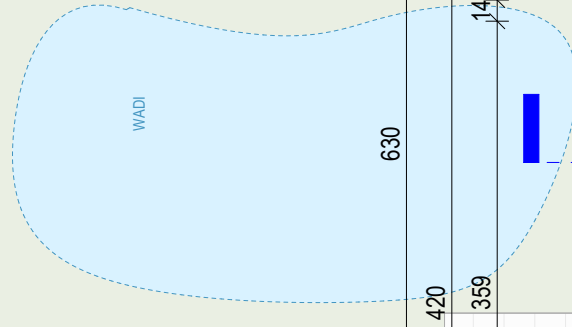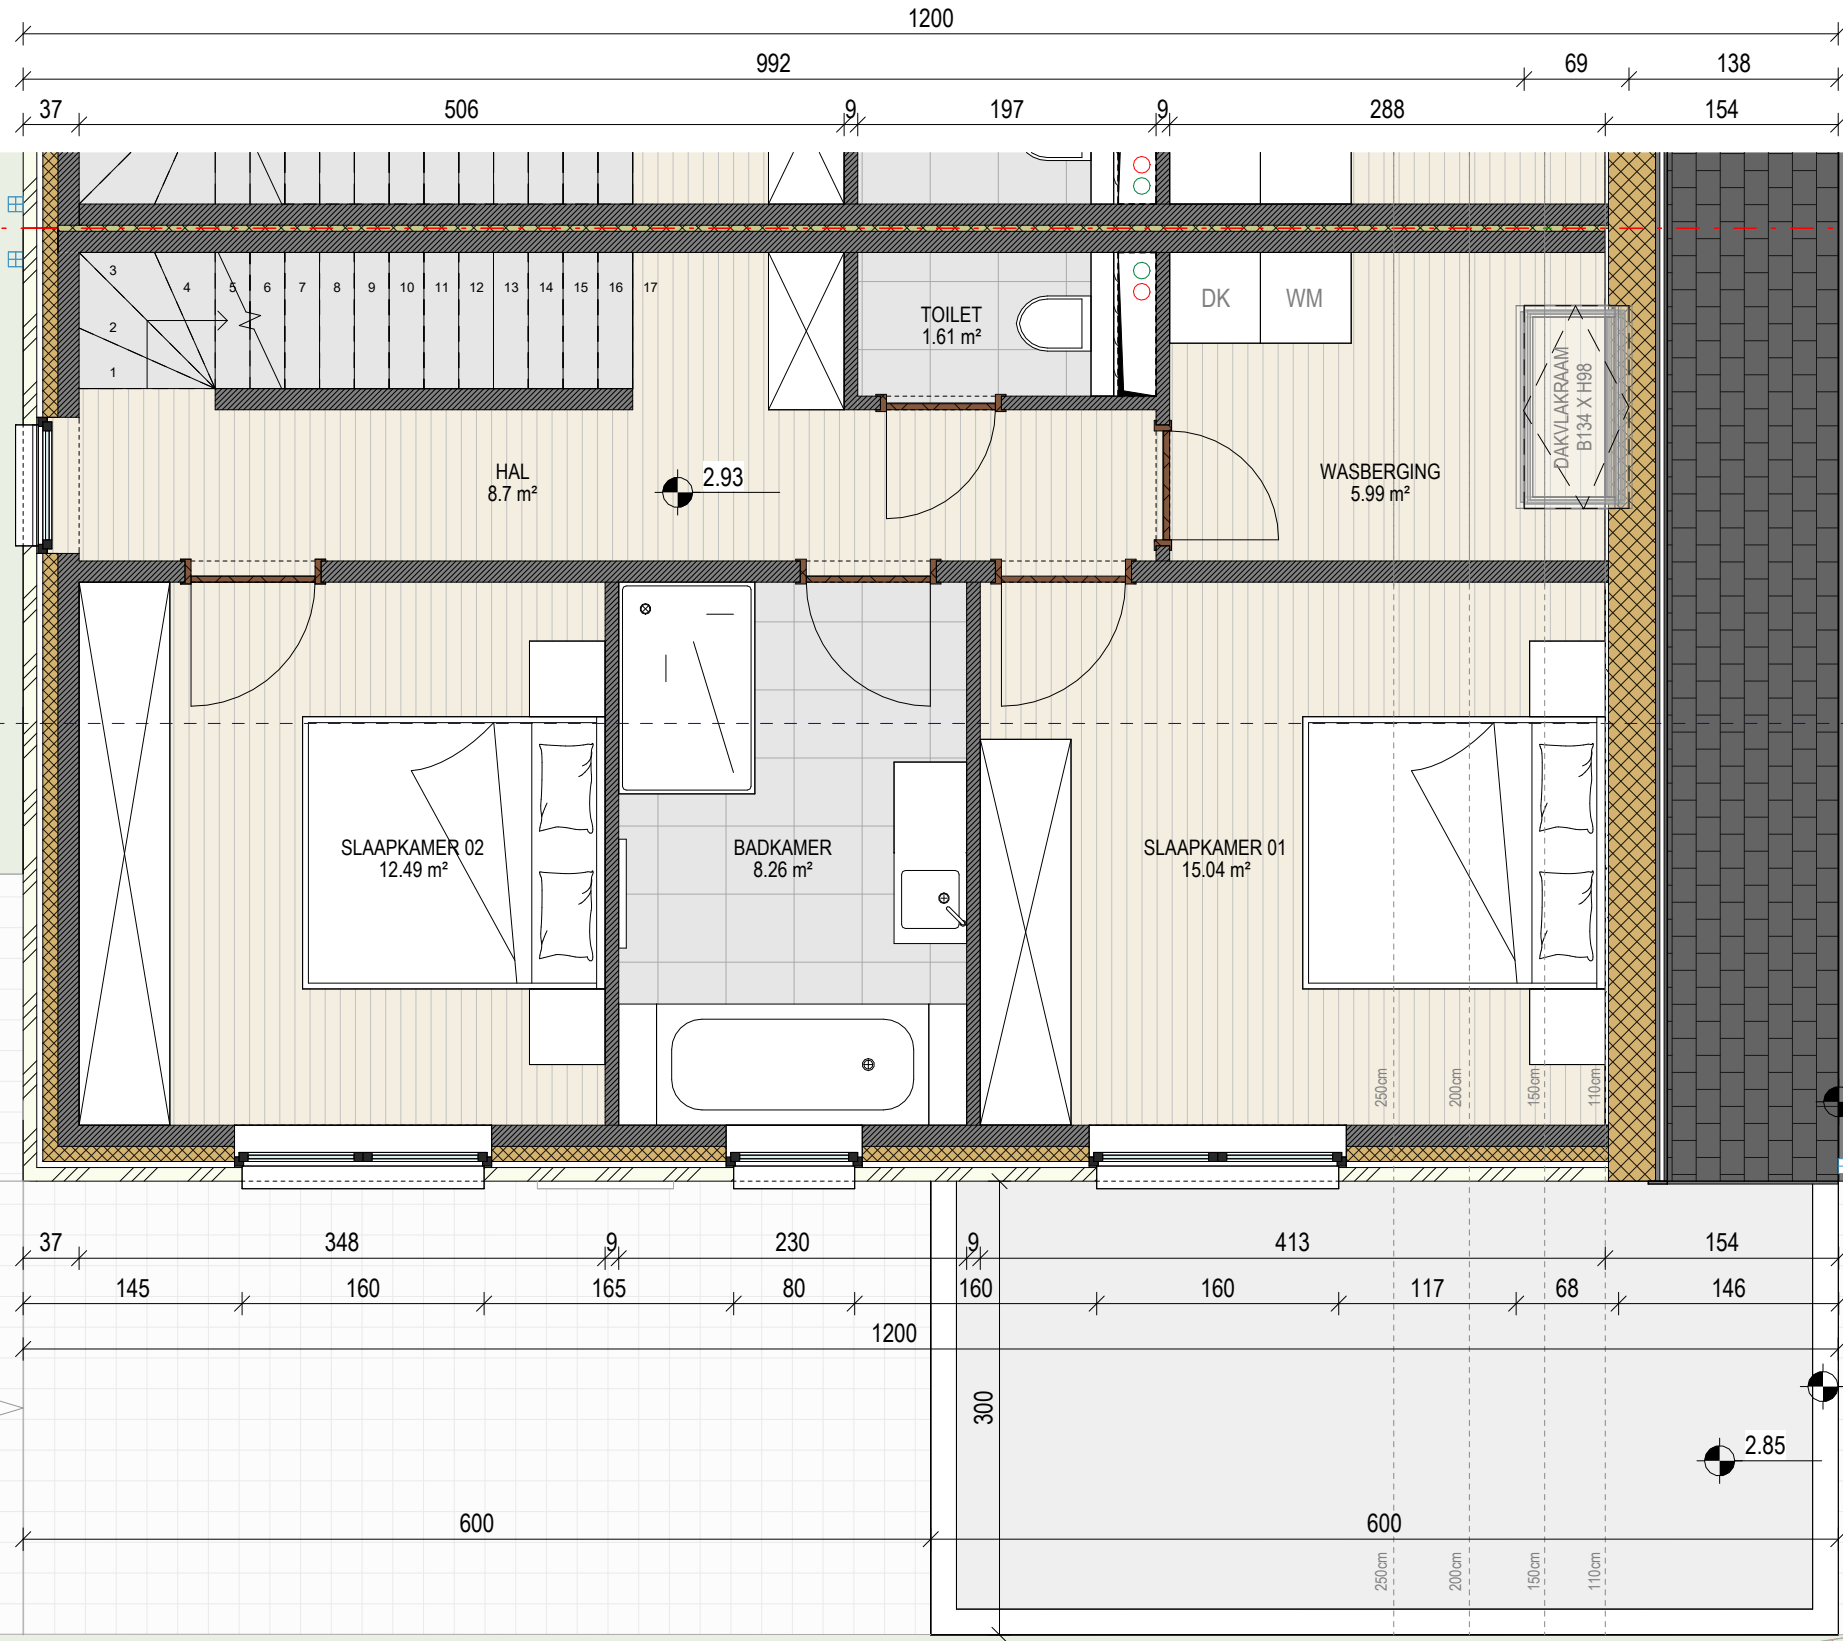



perceelgrens lot 7






**.danneels**

**ABML**  
ARCHITECTENBUREAU MANU LENDERS

**LOT 7 - 303 m<sup>2</sup>**  
**EERSTE VERDIEPING - NIEUWE TOESTAND**

schaal: 1 : 50 - maatvoering in cm  
 bouwheer: - D3 Projects  
 datum: 02/03/2026

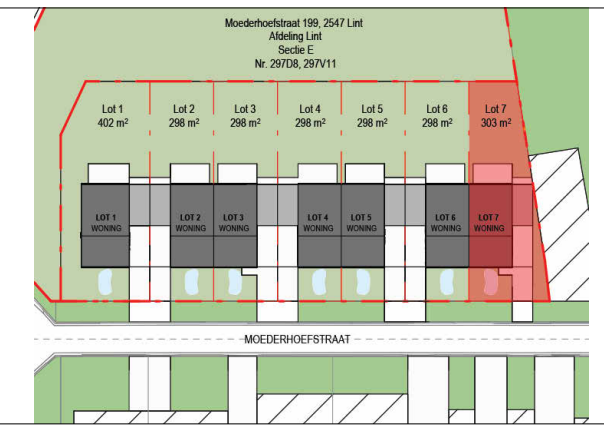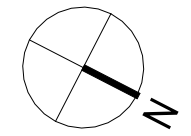

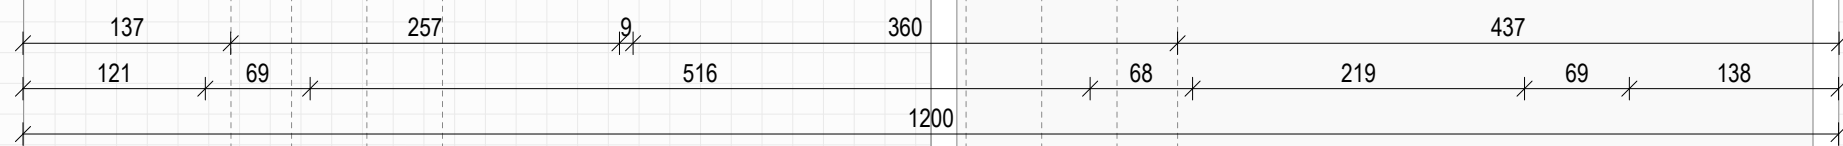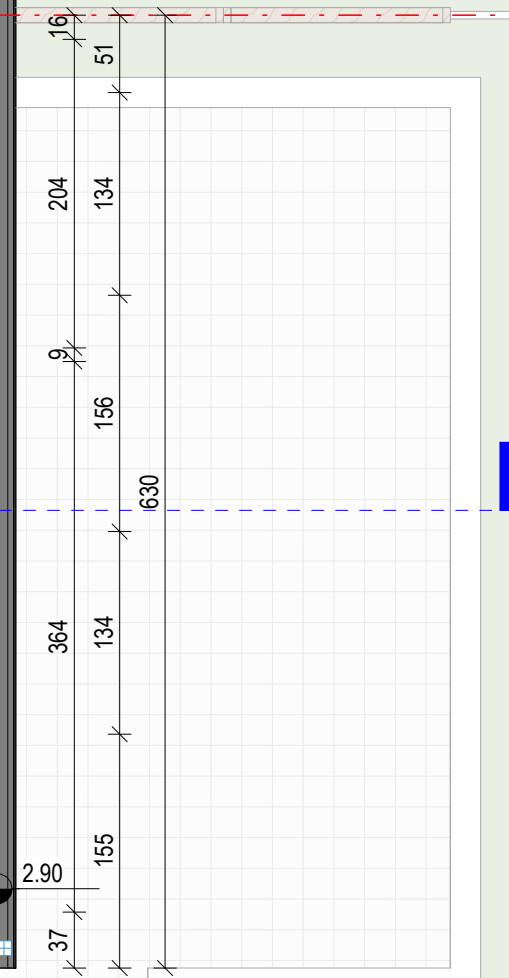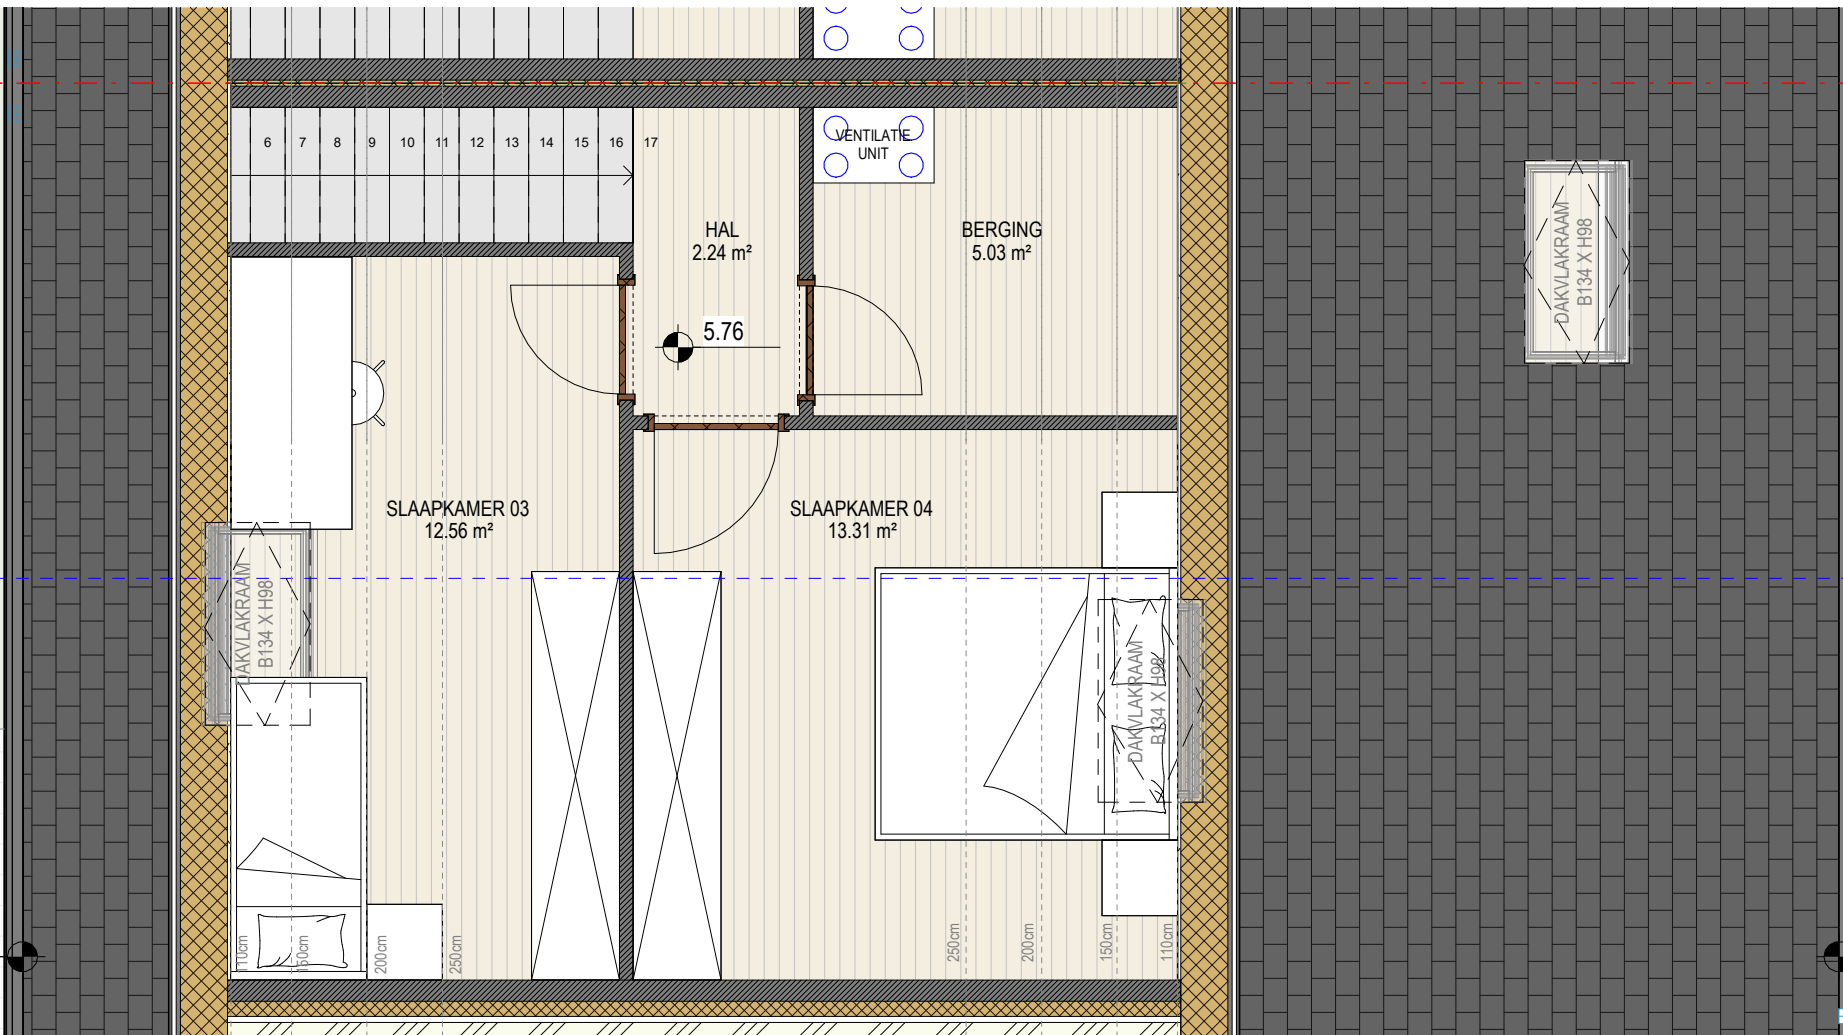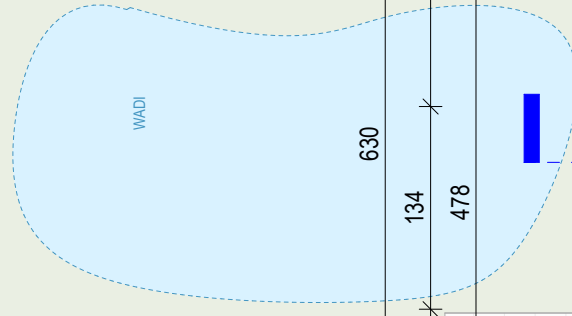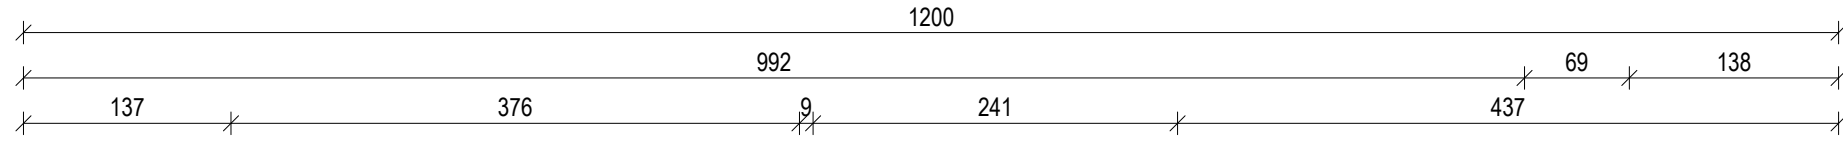



perceelgrens lot 7

**.danneels**


**ABML**  
ARCHITECTENBUREAU MANU LENDERS

**LOT 7 - 303 m<sup>2</sup>**  
**TWEEDE VERDIEPING - NIEUWE TOESTAND**

schaal: 1 : 50 - maatvoering in cm  
 bouwheer: - D3 Projects  
 datum: 02/03/2026

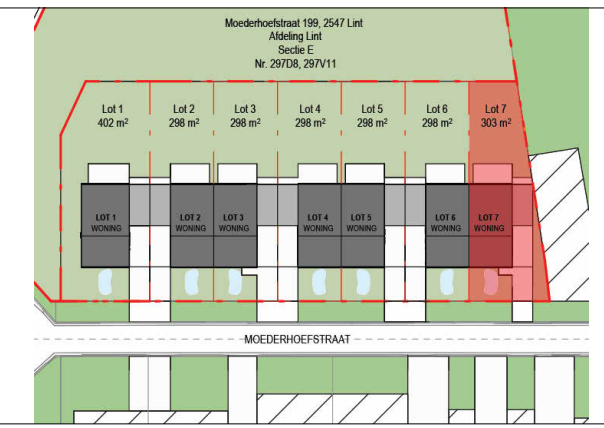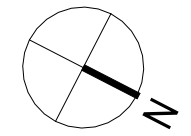

1200  
454 746


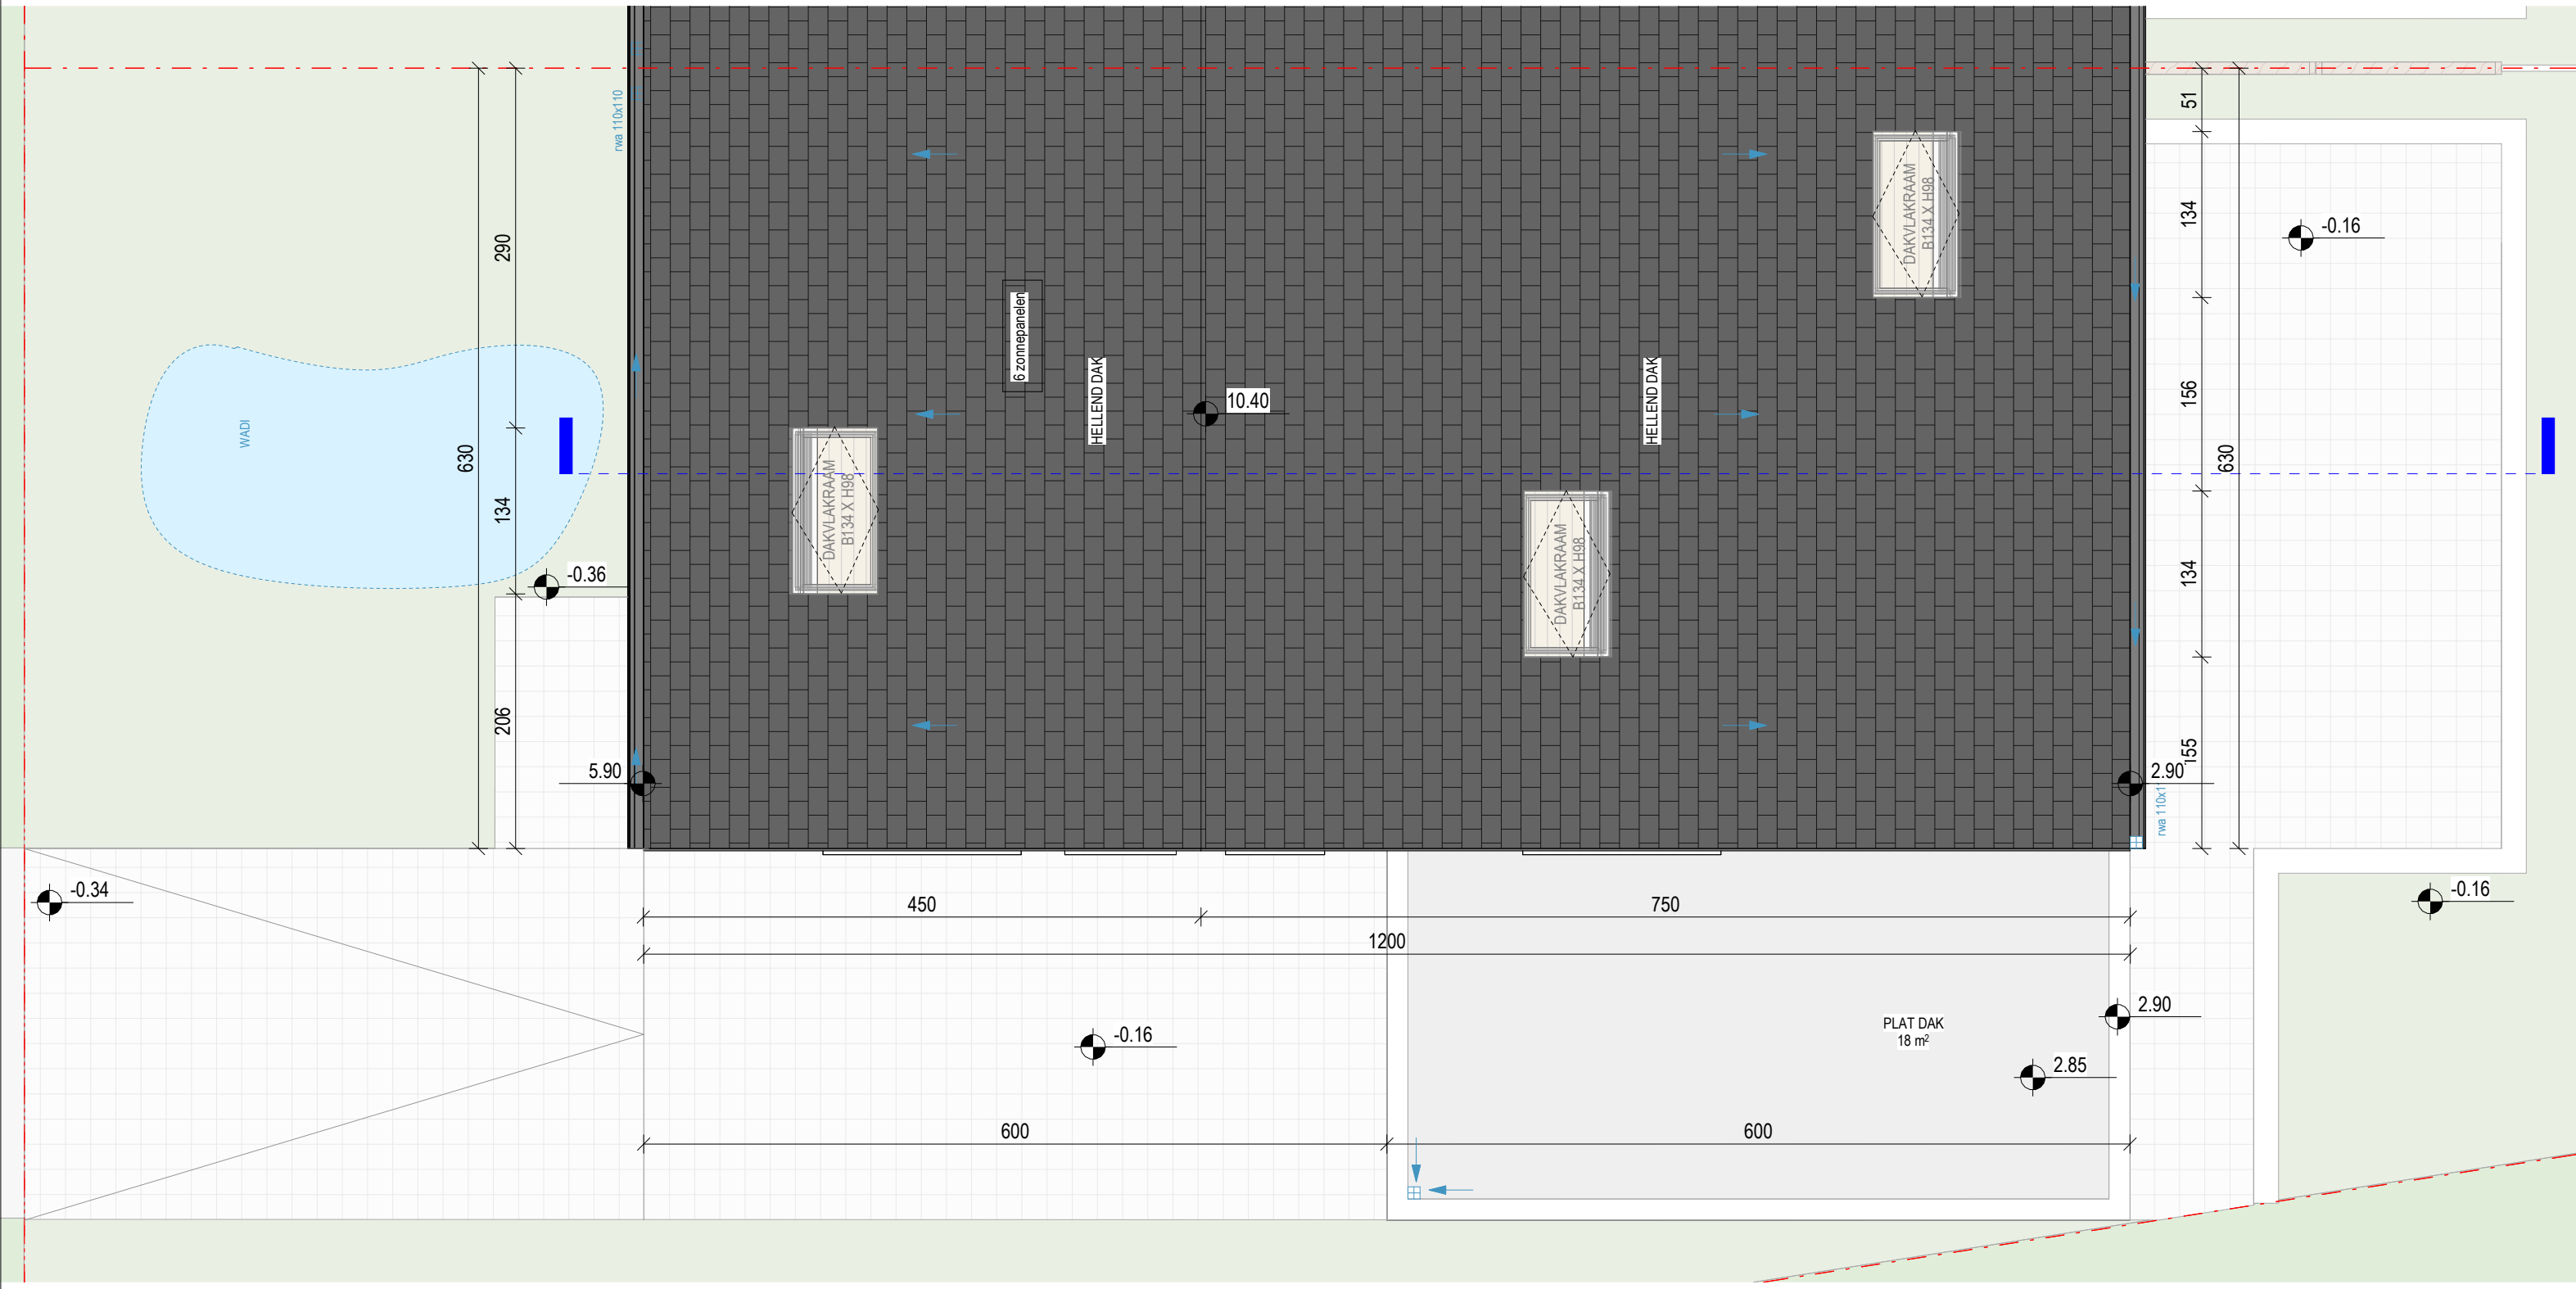



**.danneels**

**ABML**  
ARCHITECTENBUREAU MANU LENDERS

**LOT 7 - 303 m<sup>2</sup>**  
**DAKENPLAN - NIEUWE TOESTAND**

schaal: 1 : 50 - maatvoering in cm  
 bouwheer: - D3 Projects  
 datum: 02/03/2026

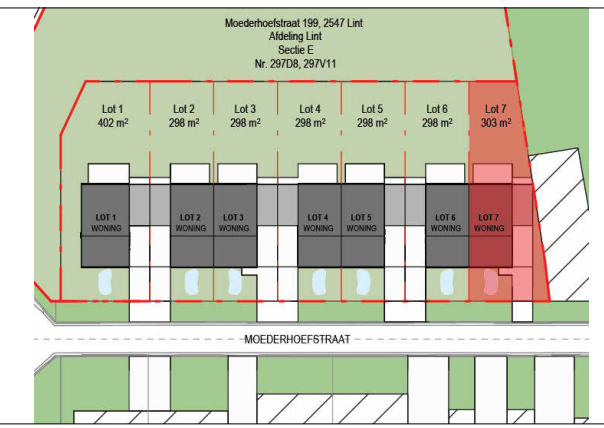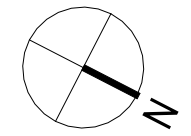

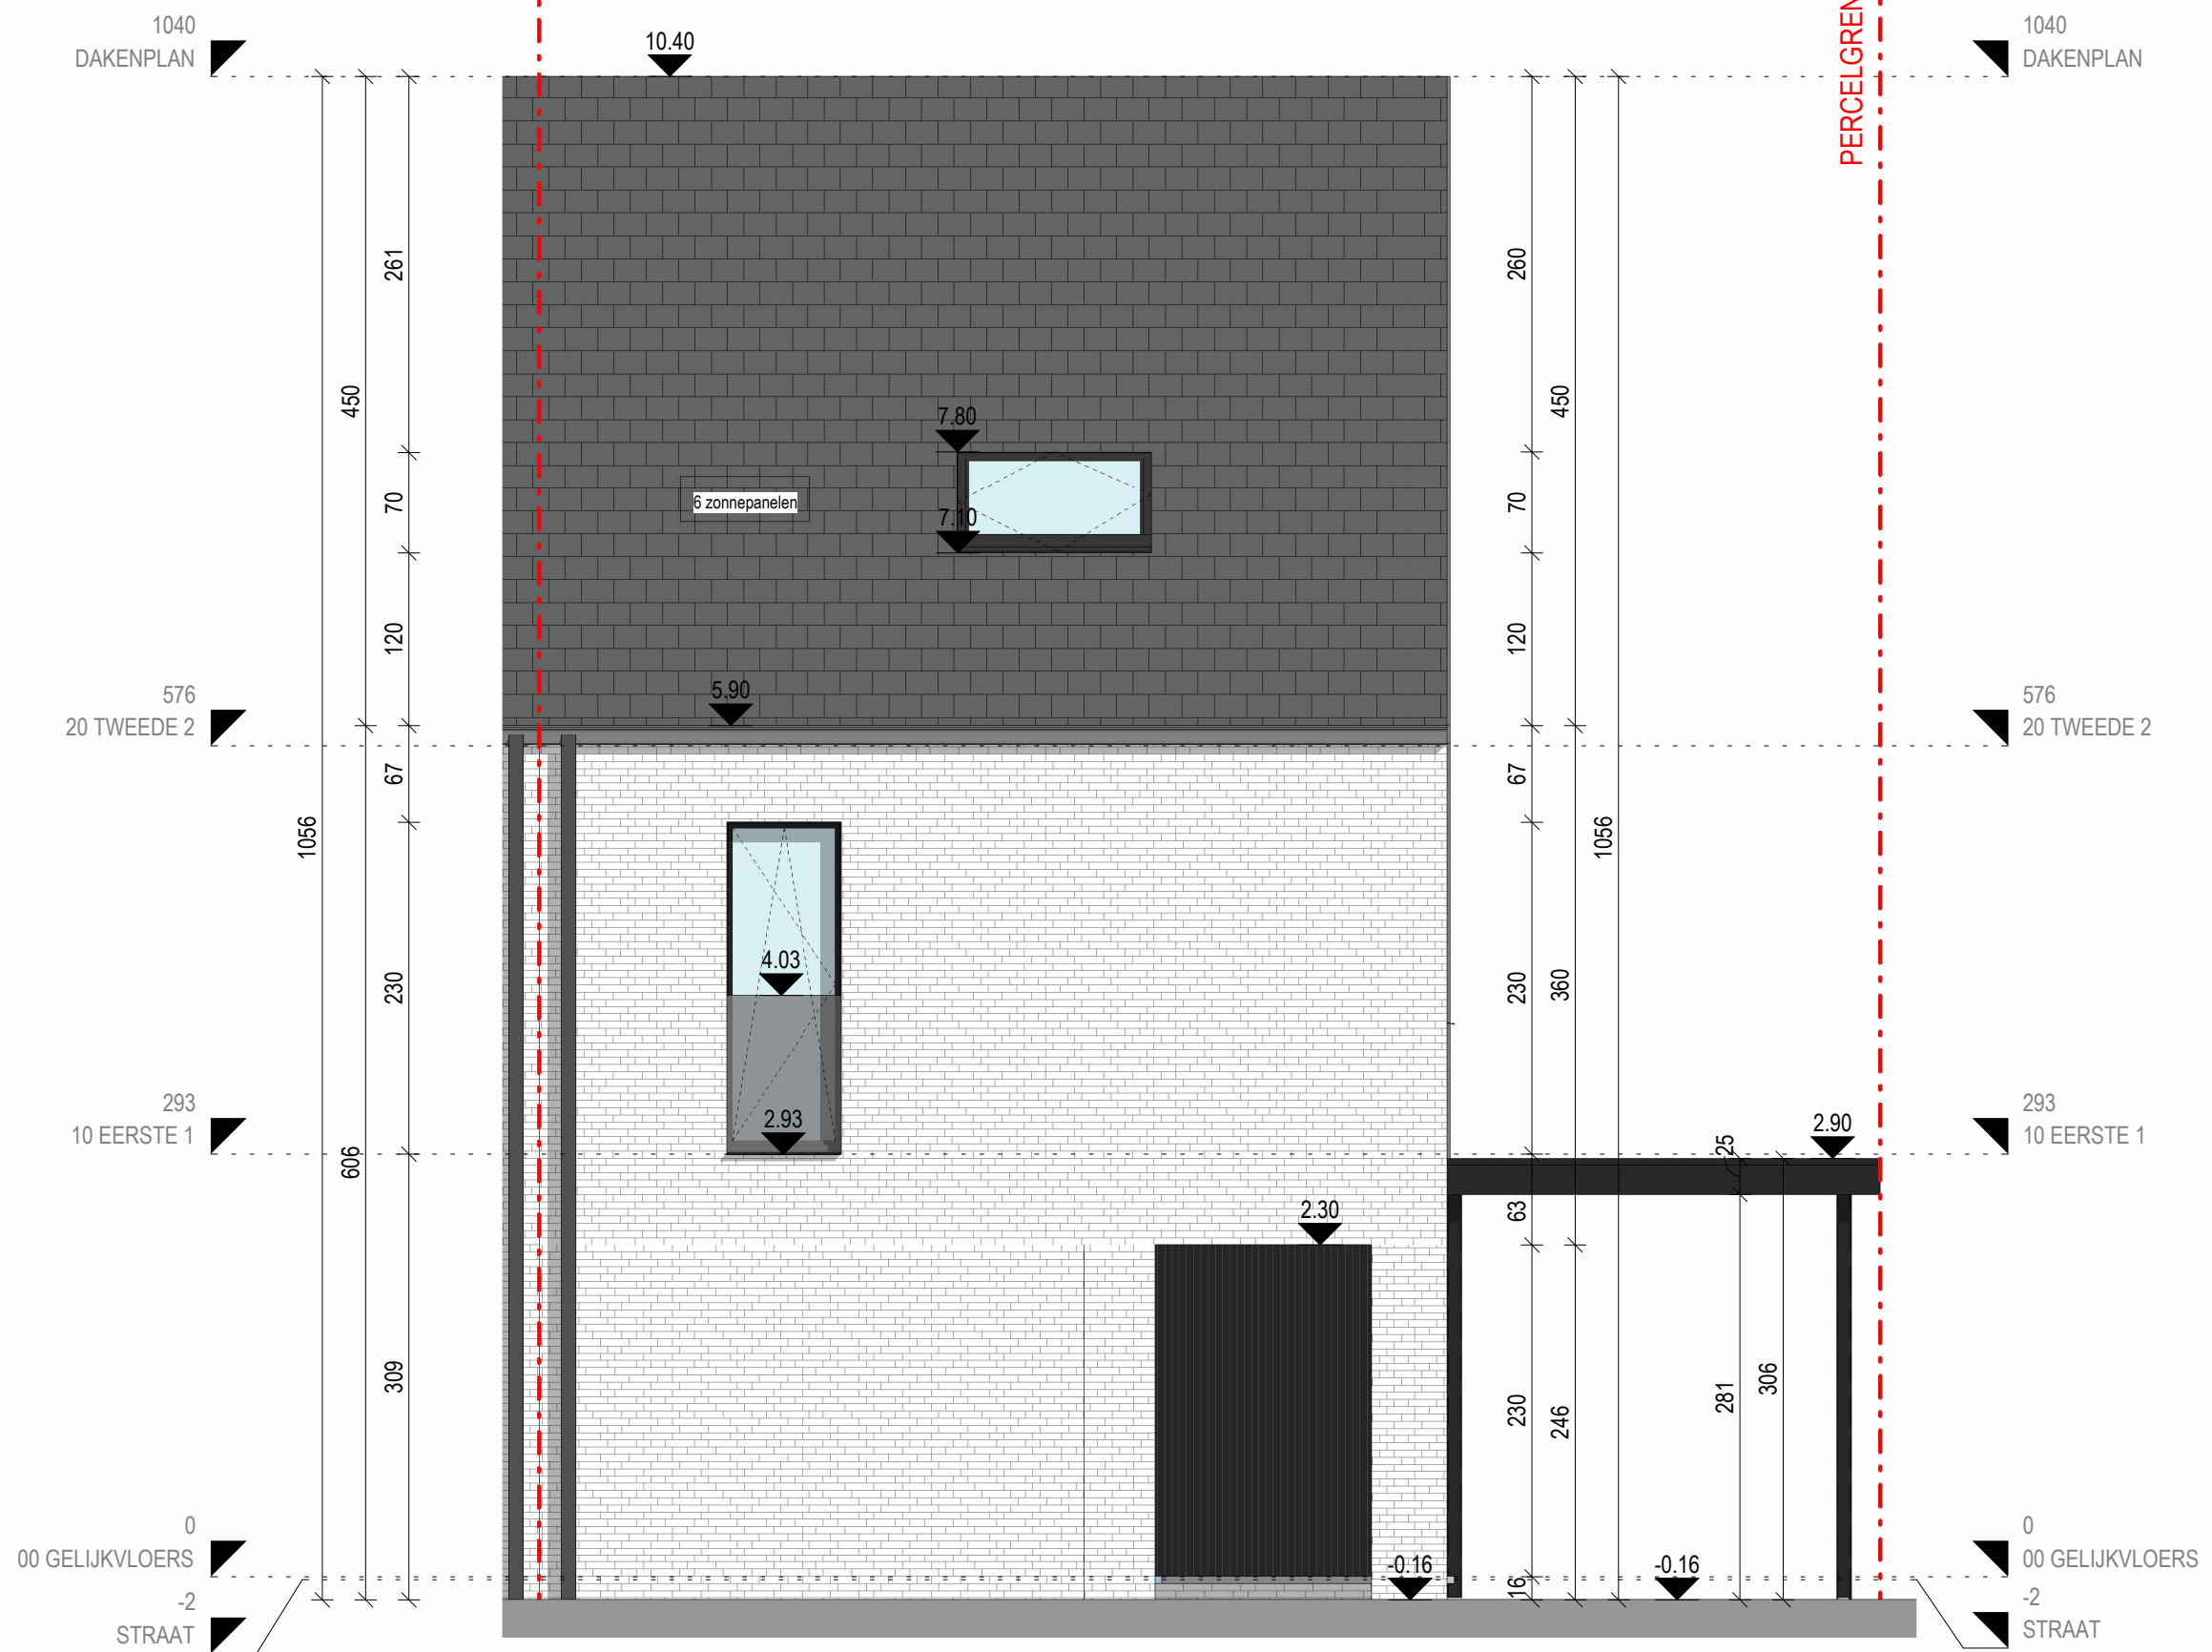


**.danneels**


**ABML**  
ARCHITECTENBUREAU MANU LENDERS

**LOT 7 - 303 m<sup>2</sup>**

**VOORGEVEL - NIEUWE TOESTAND**

schaal: 1 : 50 - maatvoering in cm  
 bouwheer: - D3 Projects  
 datum: 02/03/2026

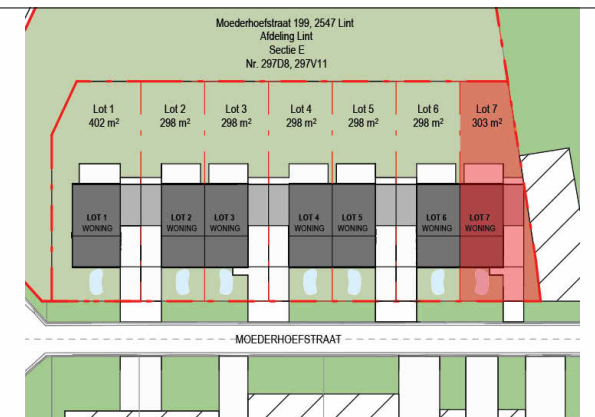

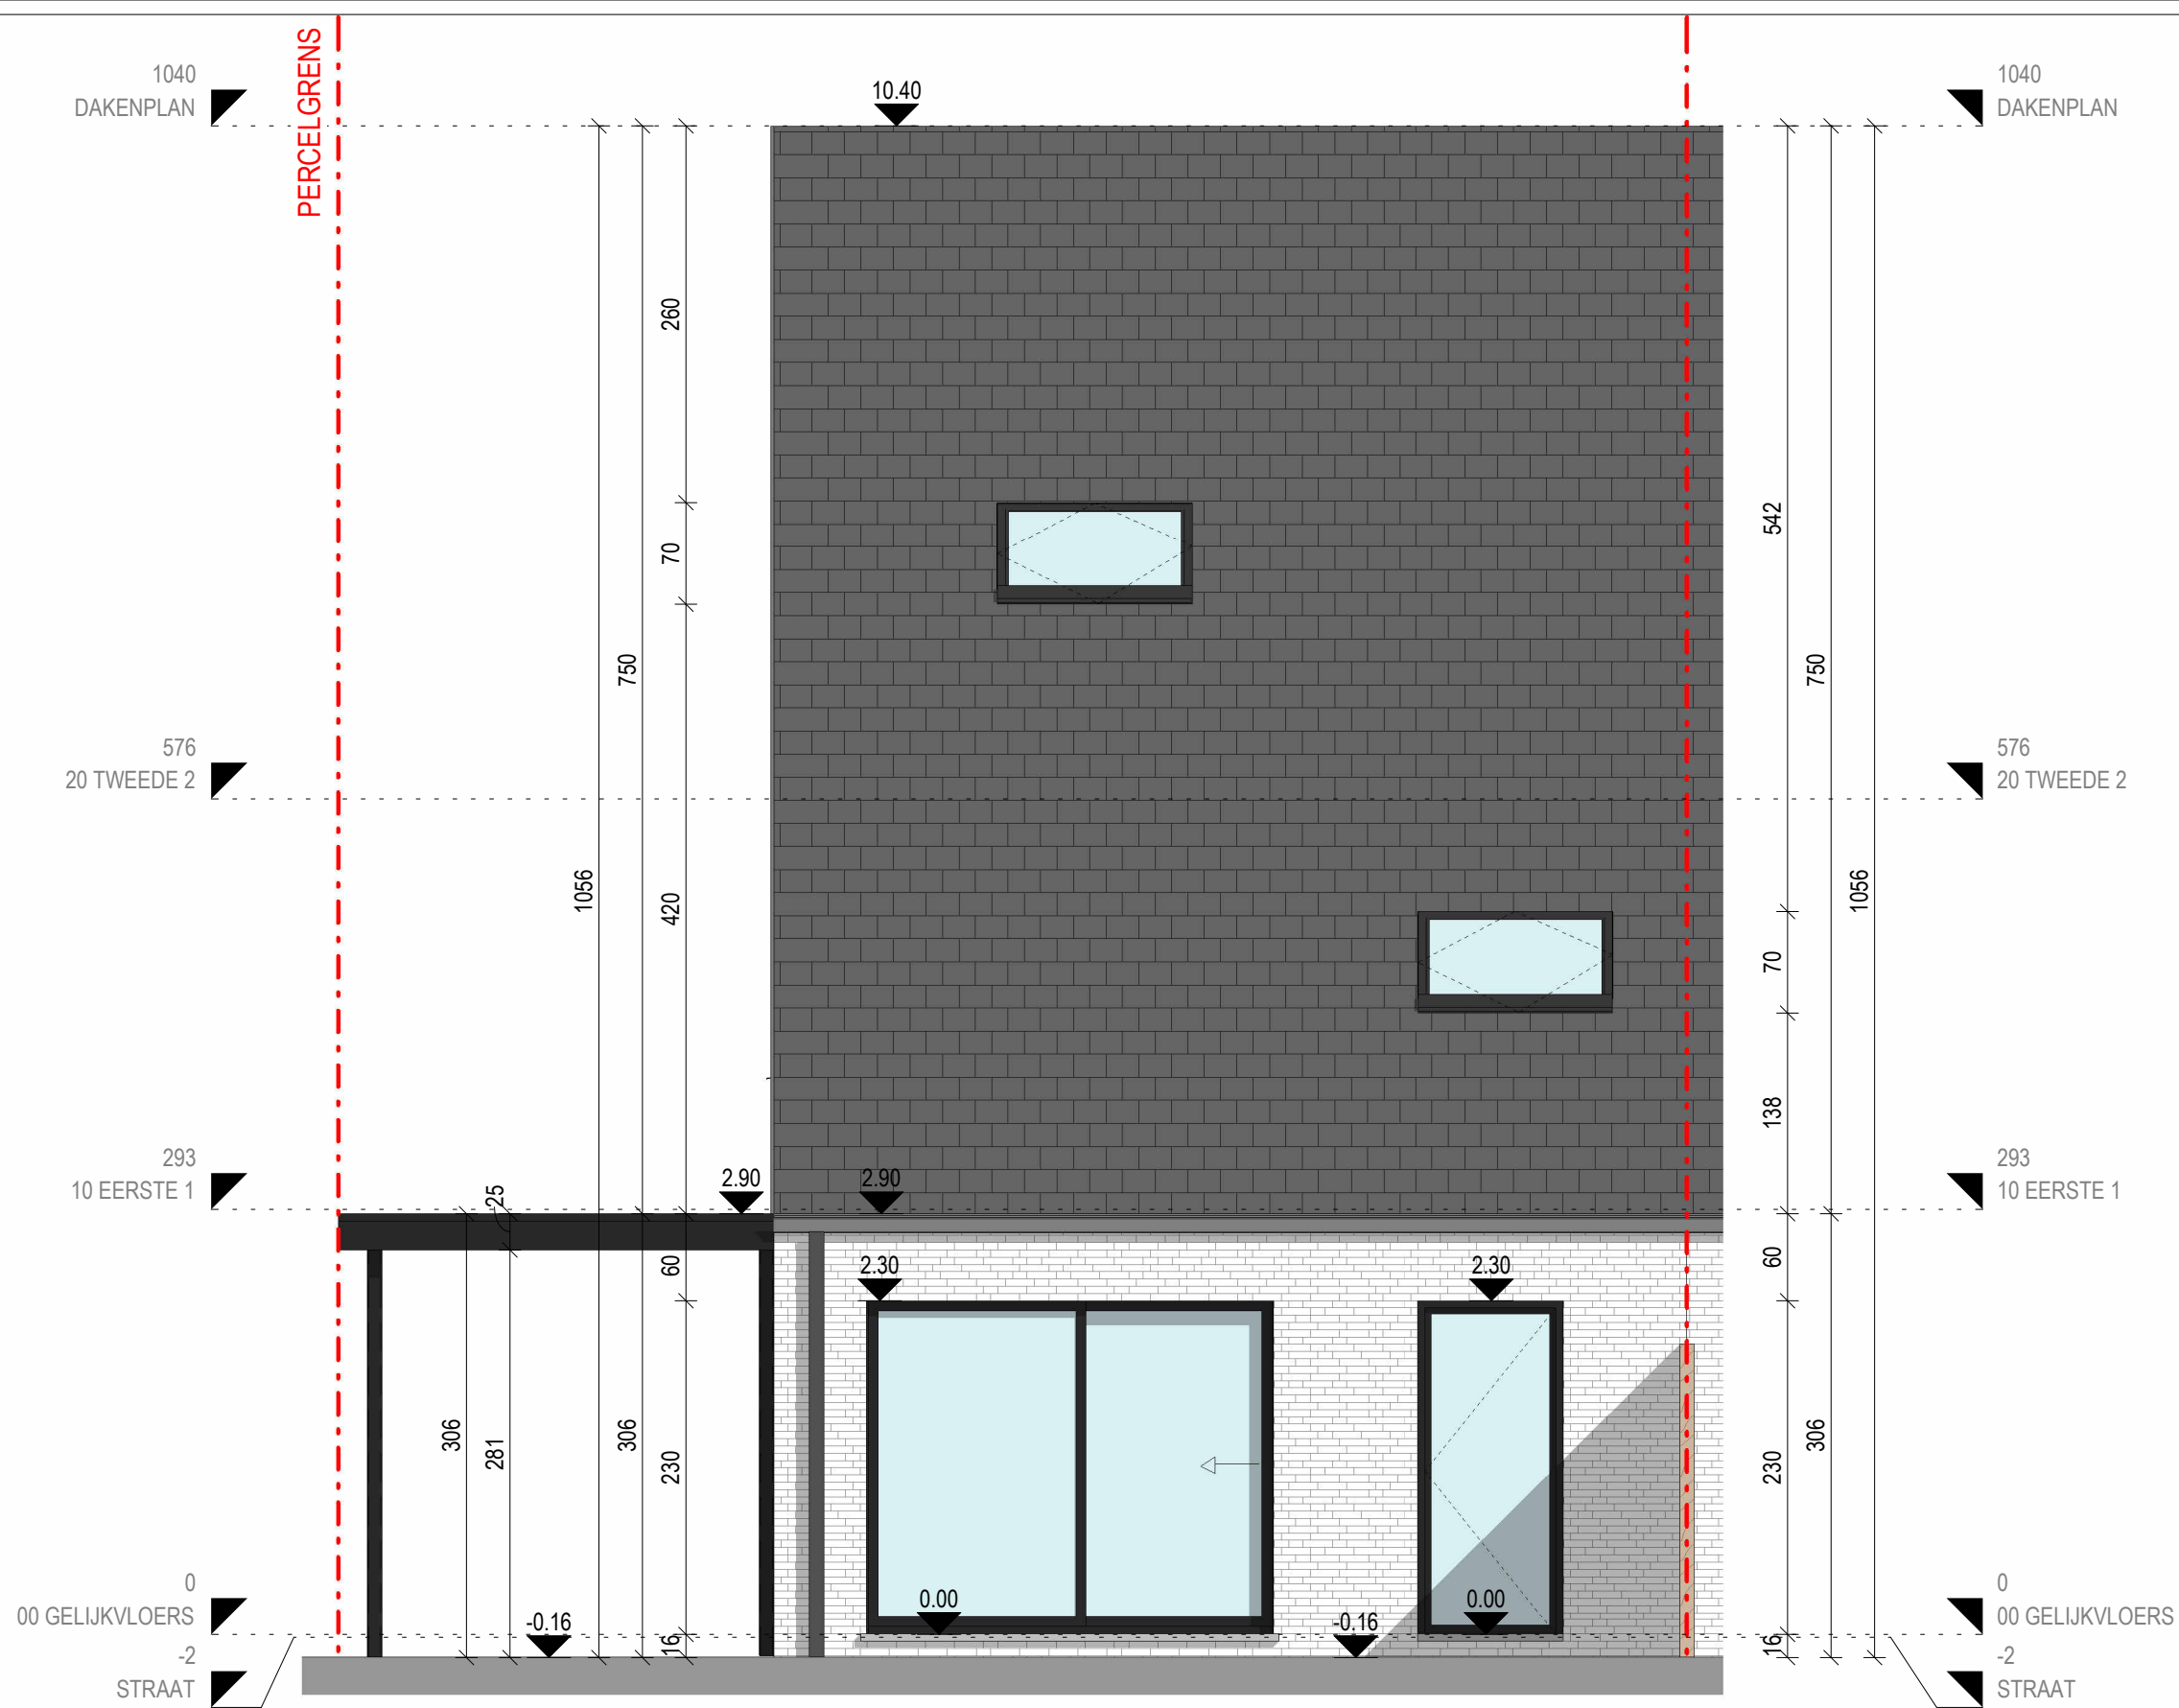


**.danneels**


**ABML**  
ARCHITECTENBUREAU MANU LENDERS

**LOT 7 - 303 m<sup>2</sup>**

**ACHTERGEVEL - NIEUWE TOESTAND**

schaal: 1 : 50 - maatvoering in cm  
 bouwheer: - D3 Projects  
 datum: 02/03/2026

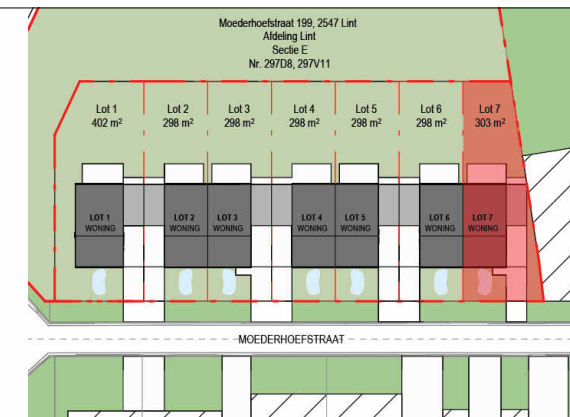

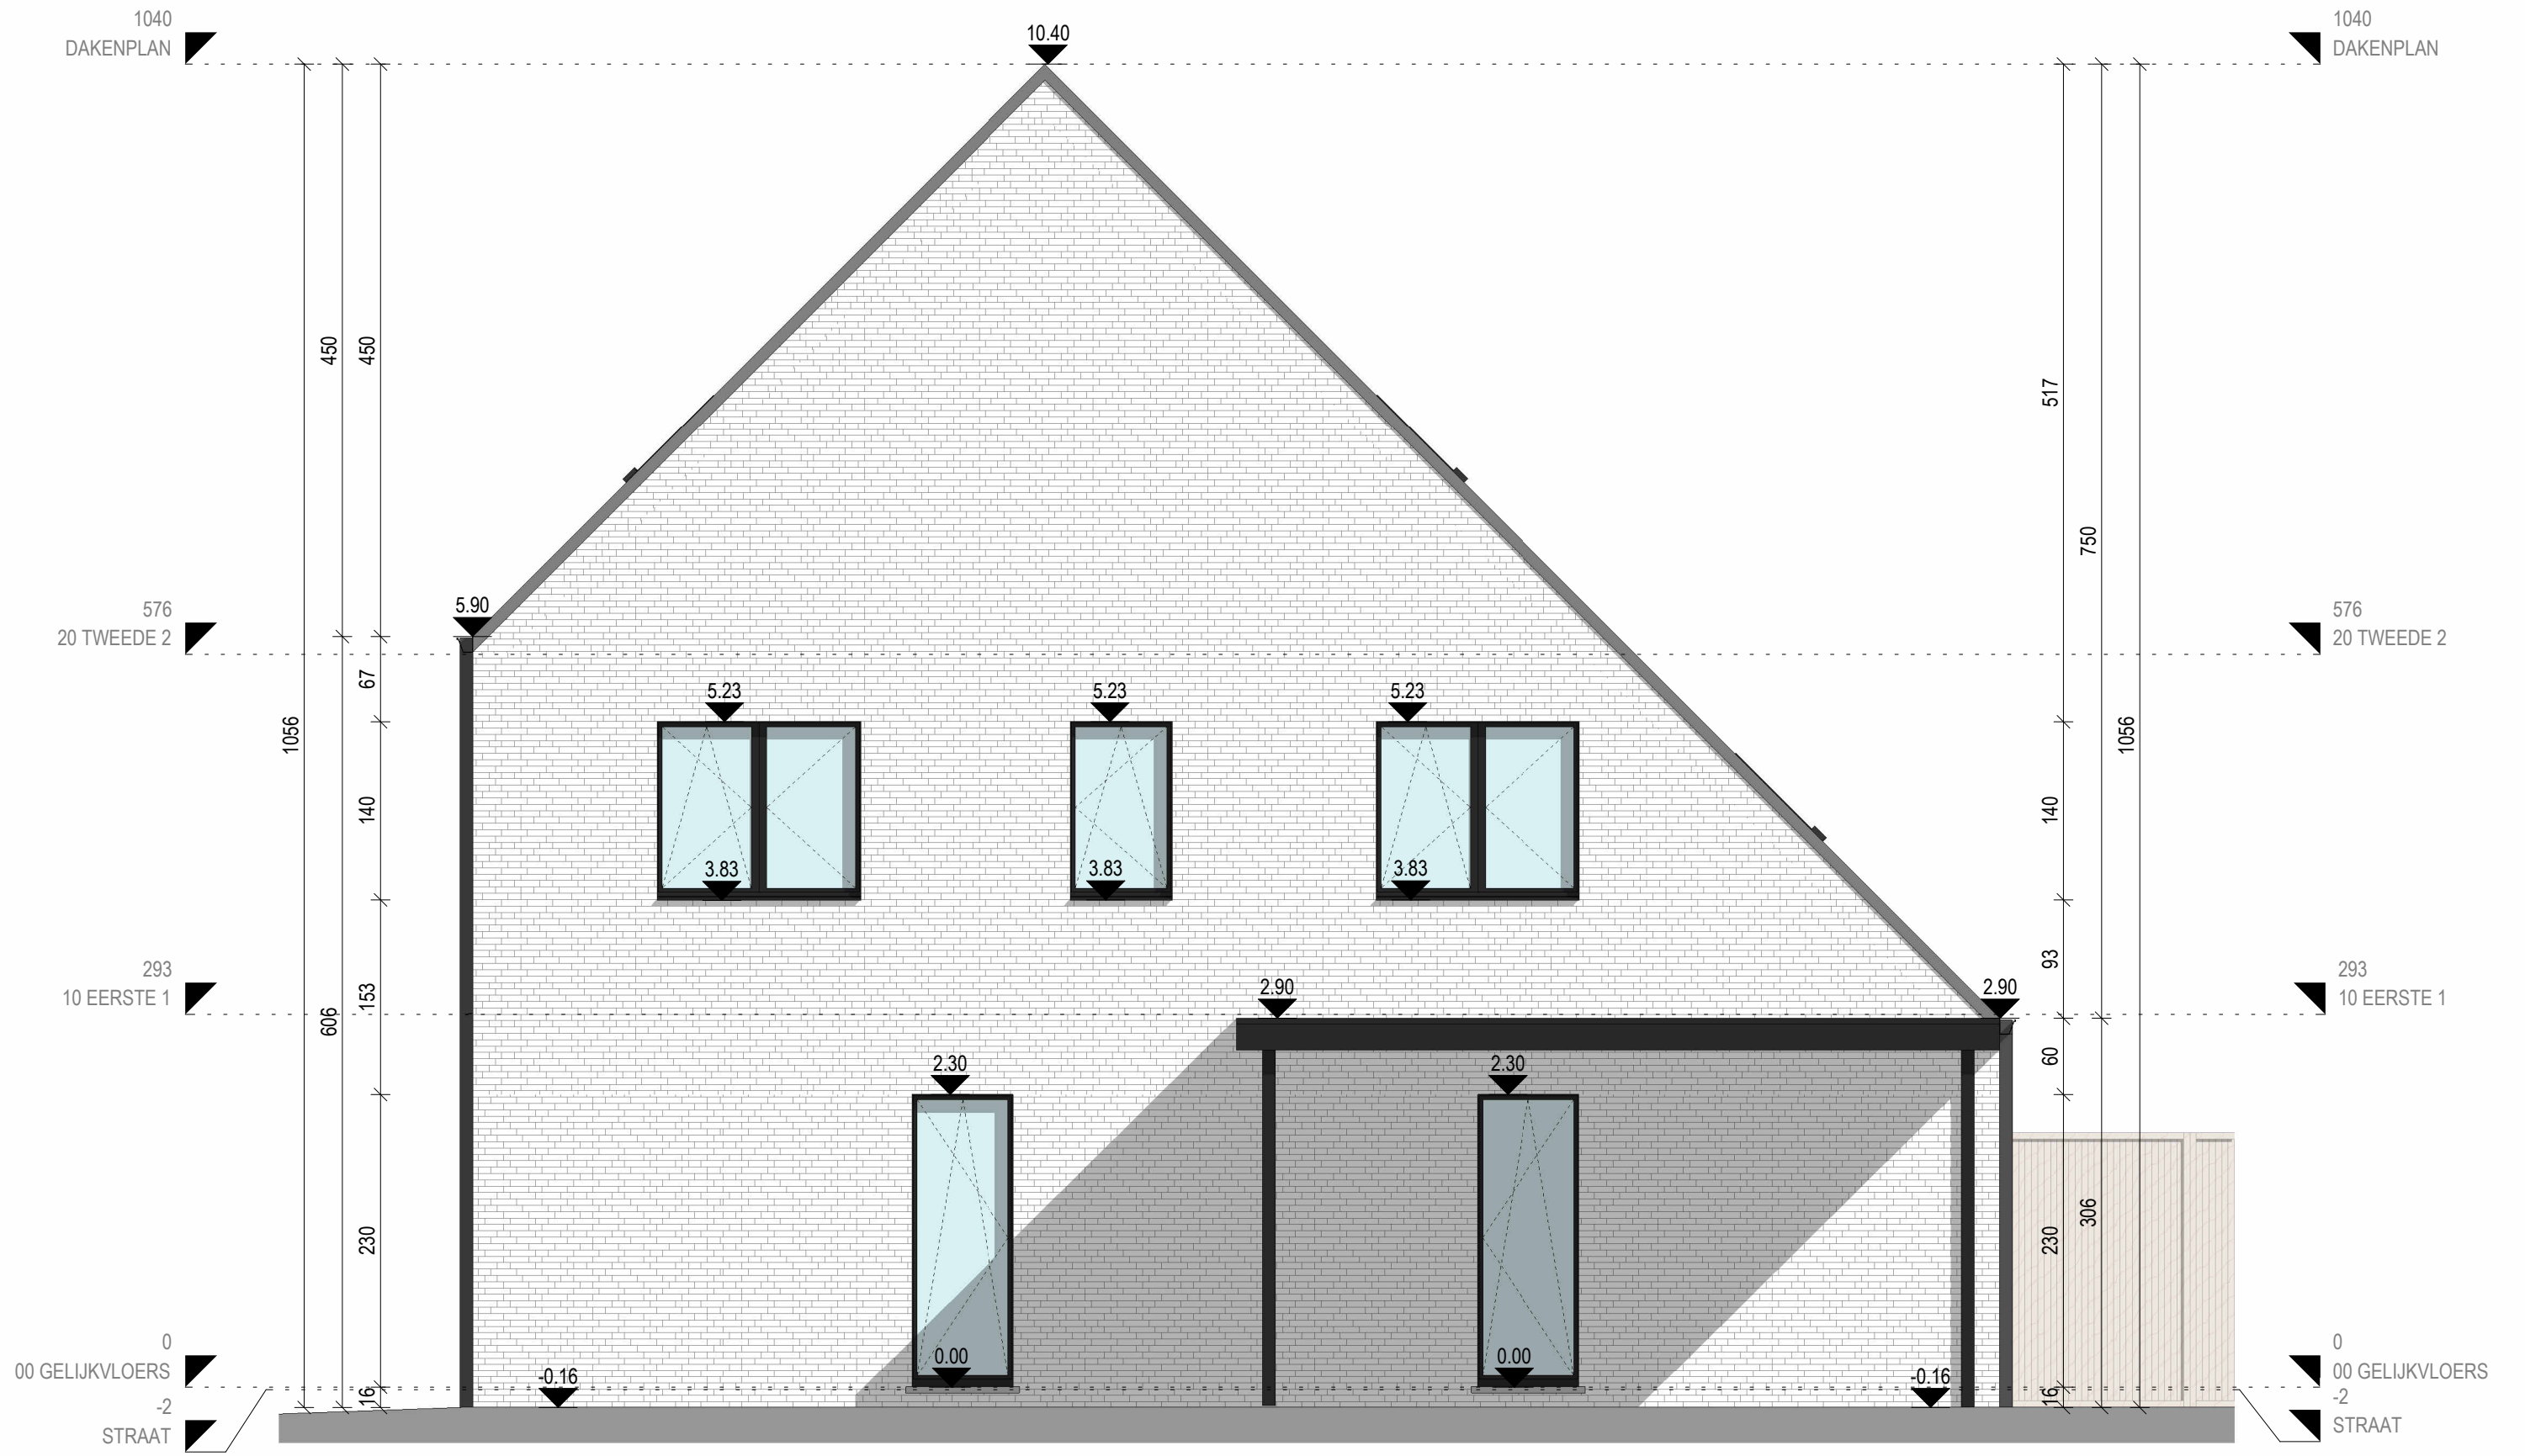



**.danneels**

**ABML**  
ARCHITECTENBUREAU MANU LENDERS

**LOT 7 - 303 m<sup>2</sup>**  
**ZIJGEVEL - NIEUWE TOESTAND**

schaal: 1 : 50 - maatvoering in cm  
 bouwheer: - D3 Projects  
 datum: 02/03/2026

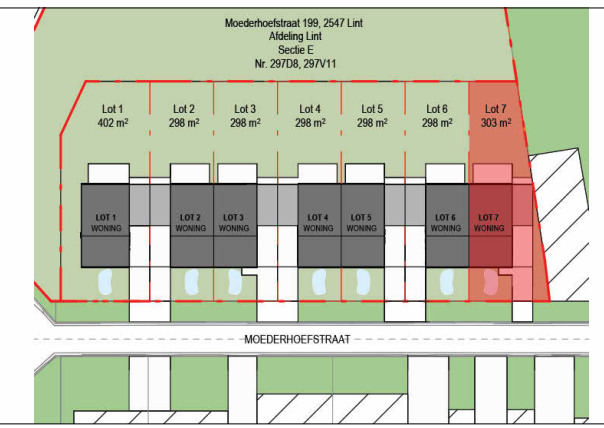

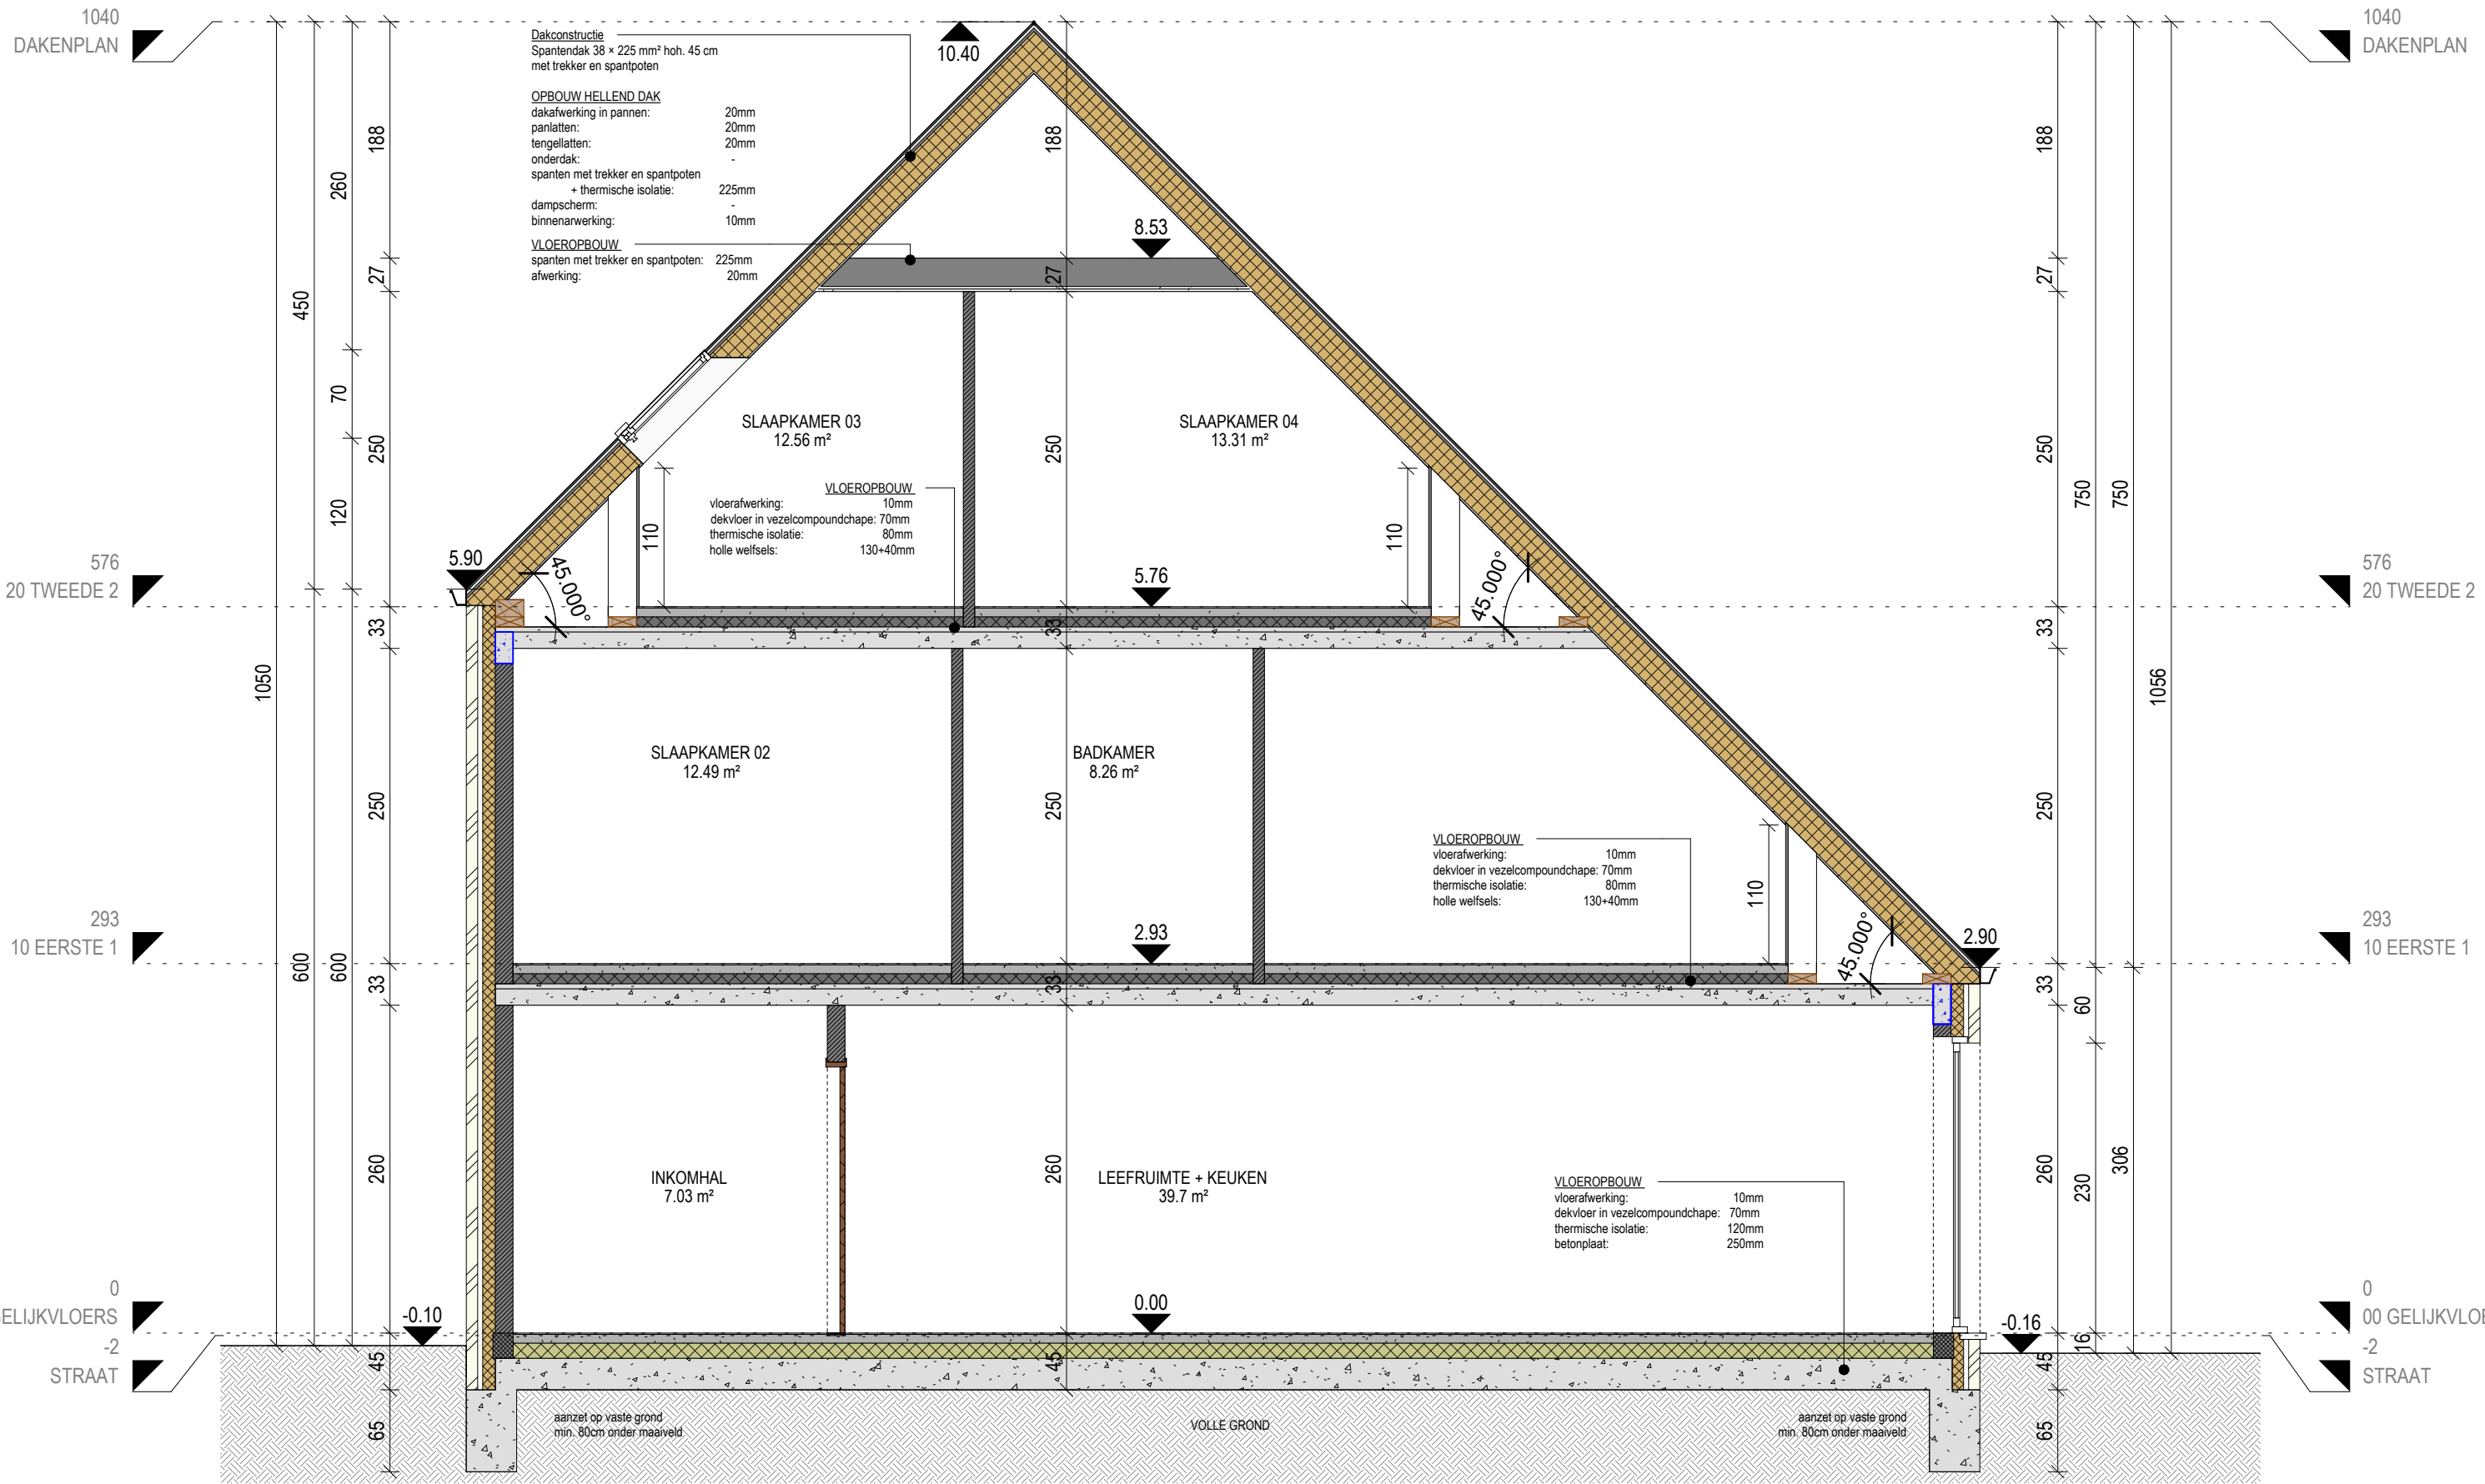

**.danneels**

**ABML**  
ARCHITECTENBUREAU MANU LENDERS

**LOT 7 - 303 m²**

**SNEDE - NIEUWE TOESTAND**

schaal: 1 : 50 - maatvoering in cm  
bouwheer: - D3 Projects  
datum: 02/03/2026

0 1 m 5 m

